




LEGENDA

- RODINNÉ DOMY
(PŘÍKLAD ZASTAVĚNÉ PLOCHY)
- POZEMKY RODINNÝCH DOMŮ
HRANICE POZEMKŮ
- HRANICE ŘEŠENÉHO ÚZEMÍ
- OBSLUŽNÁ KOMUNIKACE
C - ZÓNA 30
- KOMUNIKACE SE SMÍŠENÝM PROVOZEM
D1 - OBYTNÁ ZÓNA
- KOMUNIKACE S VYLOUČENÍM PROVOZU
MOTOROVÝCH VOZIDEL - CHODNÍKY
- ULIČNÍ ZELEŇ, POHOTOVOSTNÍ
PARKOVACÍ STÁNÍ
- VSAKOVACÍ PRŮLEH
- PŘÍKLAD UMÍSTĚNÍ POHOTOVOSTNÍHO PARKOVACÍHO STÁNÍ

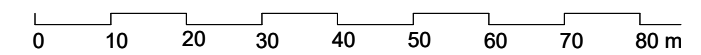

vedoucí projektant: doc. Ing. arch. Gabriel Kopáček, Dr.	zhotovitel: G. Kopáček
zodpovědný projektant: doc. Ing. arch. Gabriel Kopáček, Dr.	objednatel: městyš Deblín
vypracovali: Ing. arch. Stražilová, Ing. arch. Kopáček	641 00 Brno
název dokumentace:	pořizovatel: MěÚ Tišnov
ÚZEMNÍ STUDIE DEBLÍN - LOKALITA Z17	objednatel: městyš Deblín
název výkresu:	zakázka číslo: K201801
DOPRAVA	datum: listopad 2018
	měřítko 1:1000
	3

