
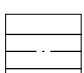


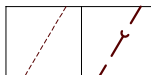
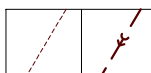
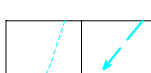
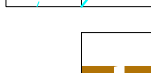


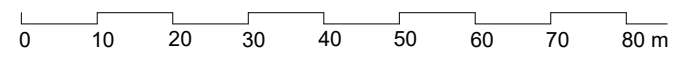



LEGENDA

-  RODINNÉ DOMY
(PŘÍKLAD ZASTAVĚNÉ PLOCHY)
-  POZEMKY RODINNÝCH DOMŮ
HRANICE POZEMKŮ
-  VEŘEJNÁ PROSTRANSTVÍ - ULICE
-  VEŘEJNÁ PROSTRANSTVÍ - PARK
-  HRANICE ŘEŠENÉHO ÚZEMÍ

INŽENÝRSKÉ SÍTĚ

- stav / návrh
-  KANALIZACE SPLAŠKOVÁ DN 250
 -  KANALIZACE DEŠŤOVÁ DN 250
 -  VODOVOD PE 90
 -  VSAKOVACÍ PRŮLEH



vedoucí projektant: doc. Ing. arch. Gabriel Kopáček, Dr.	zhotovitel: G. Kopáček Keřová 23 641 00 Brno	
zodpovědný projektant: Ing. Helena Zámečnicková	pořizovatel: MěÚ Tišnov objednatel: městys Deblín	
vypracovali: Ing. Zámečnicková, Ing. arch. Stražilová	zakázka číslo: K201801	
název dokumentace: ÚZEMNÍ STUDIE DEBLÍN - LOKALITA Z17	datum: listopad 2018	
název výkresu: VODNÍ HOSPODÁŘSTVÍ	měřítko 1:1000	4