

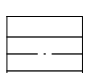





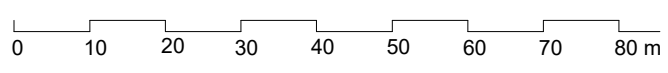


LEGENDA

-  RODINNÉ DOMY
(PŘÍKLAD ZASTAVĚNÉ PLOCHY)
-  POZEMKY RODINNÝCH DOMŮ
HRANICE POZEMKŮ
-  VEŘEJNÁ PROSTRANSTVÍ - ULICE
-  VEŘEJNÁ PROSTRANSTVÍ - PARK
-  HRANICE ŘEŠENÉHO ÚZEMÍ

INŽENÝRSKÉ SÍTĚ

- stav / návrh
-  PLYNOVOD STL PE 63



vedoucí projektant: doc. Ing. arch. Gabriel Kopáček, Dr. zodpovědný projektant: Ing. Helena Zámečnicková vypracovali: Ing. Zámečnicková, Ing. arch. Stražilová název dokumentace:	zhotovitel: G. Kopáček Keřová 23 641 00 Brno
ÚZEMNÍ STUDIE DEBLÍN - LOKALITA Z17	pořizovatel: MěÚ Tišnov objednatel: městys Deblín zakázka číslo: K201801 datum: listopad 2018
název výkresu: ZÁSOBOVÁNÍ PLYNEM	měřítko 1:1000 5

