



PODÉLNÝ ŘEZ – ÚSEK A-B
1:1000/100

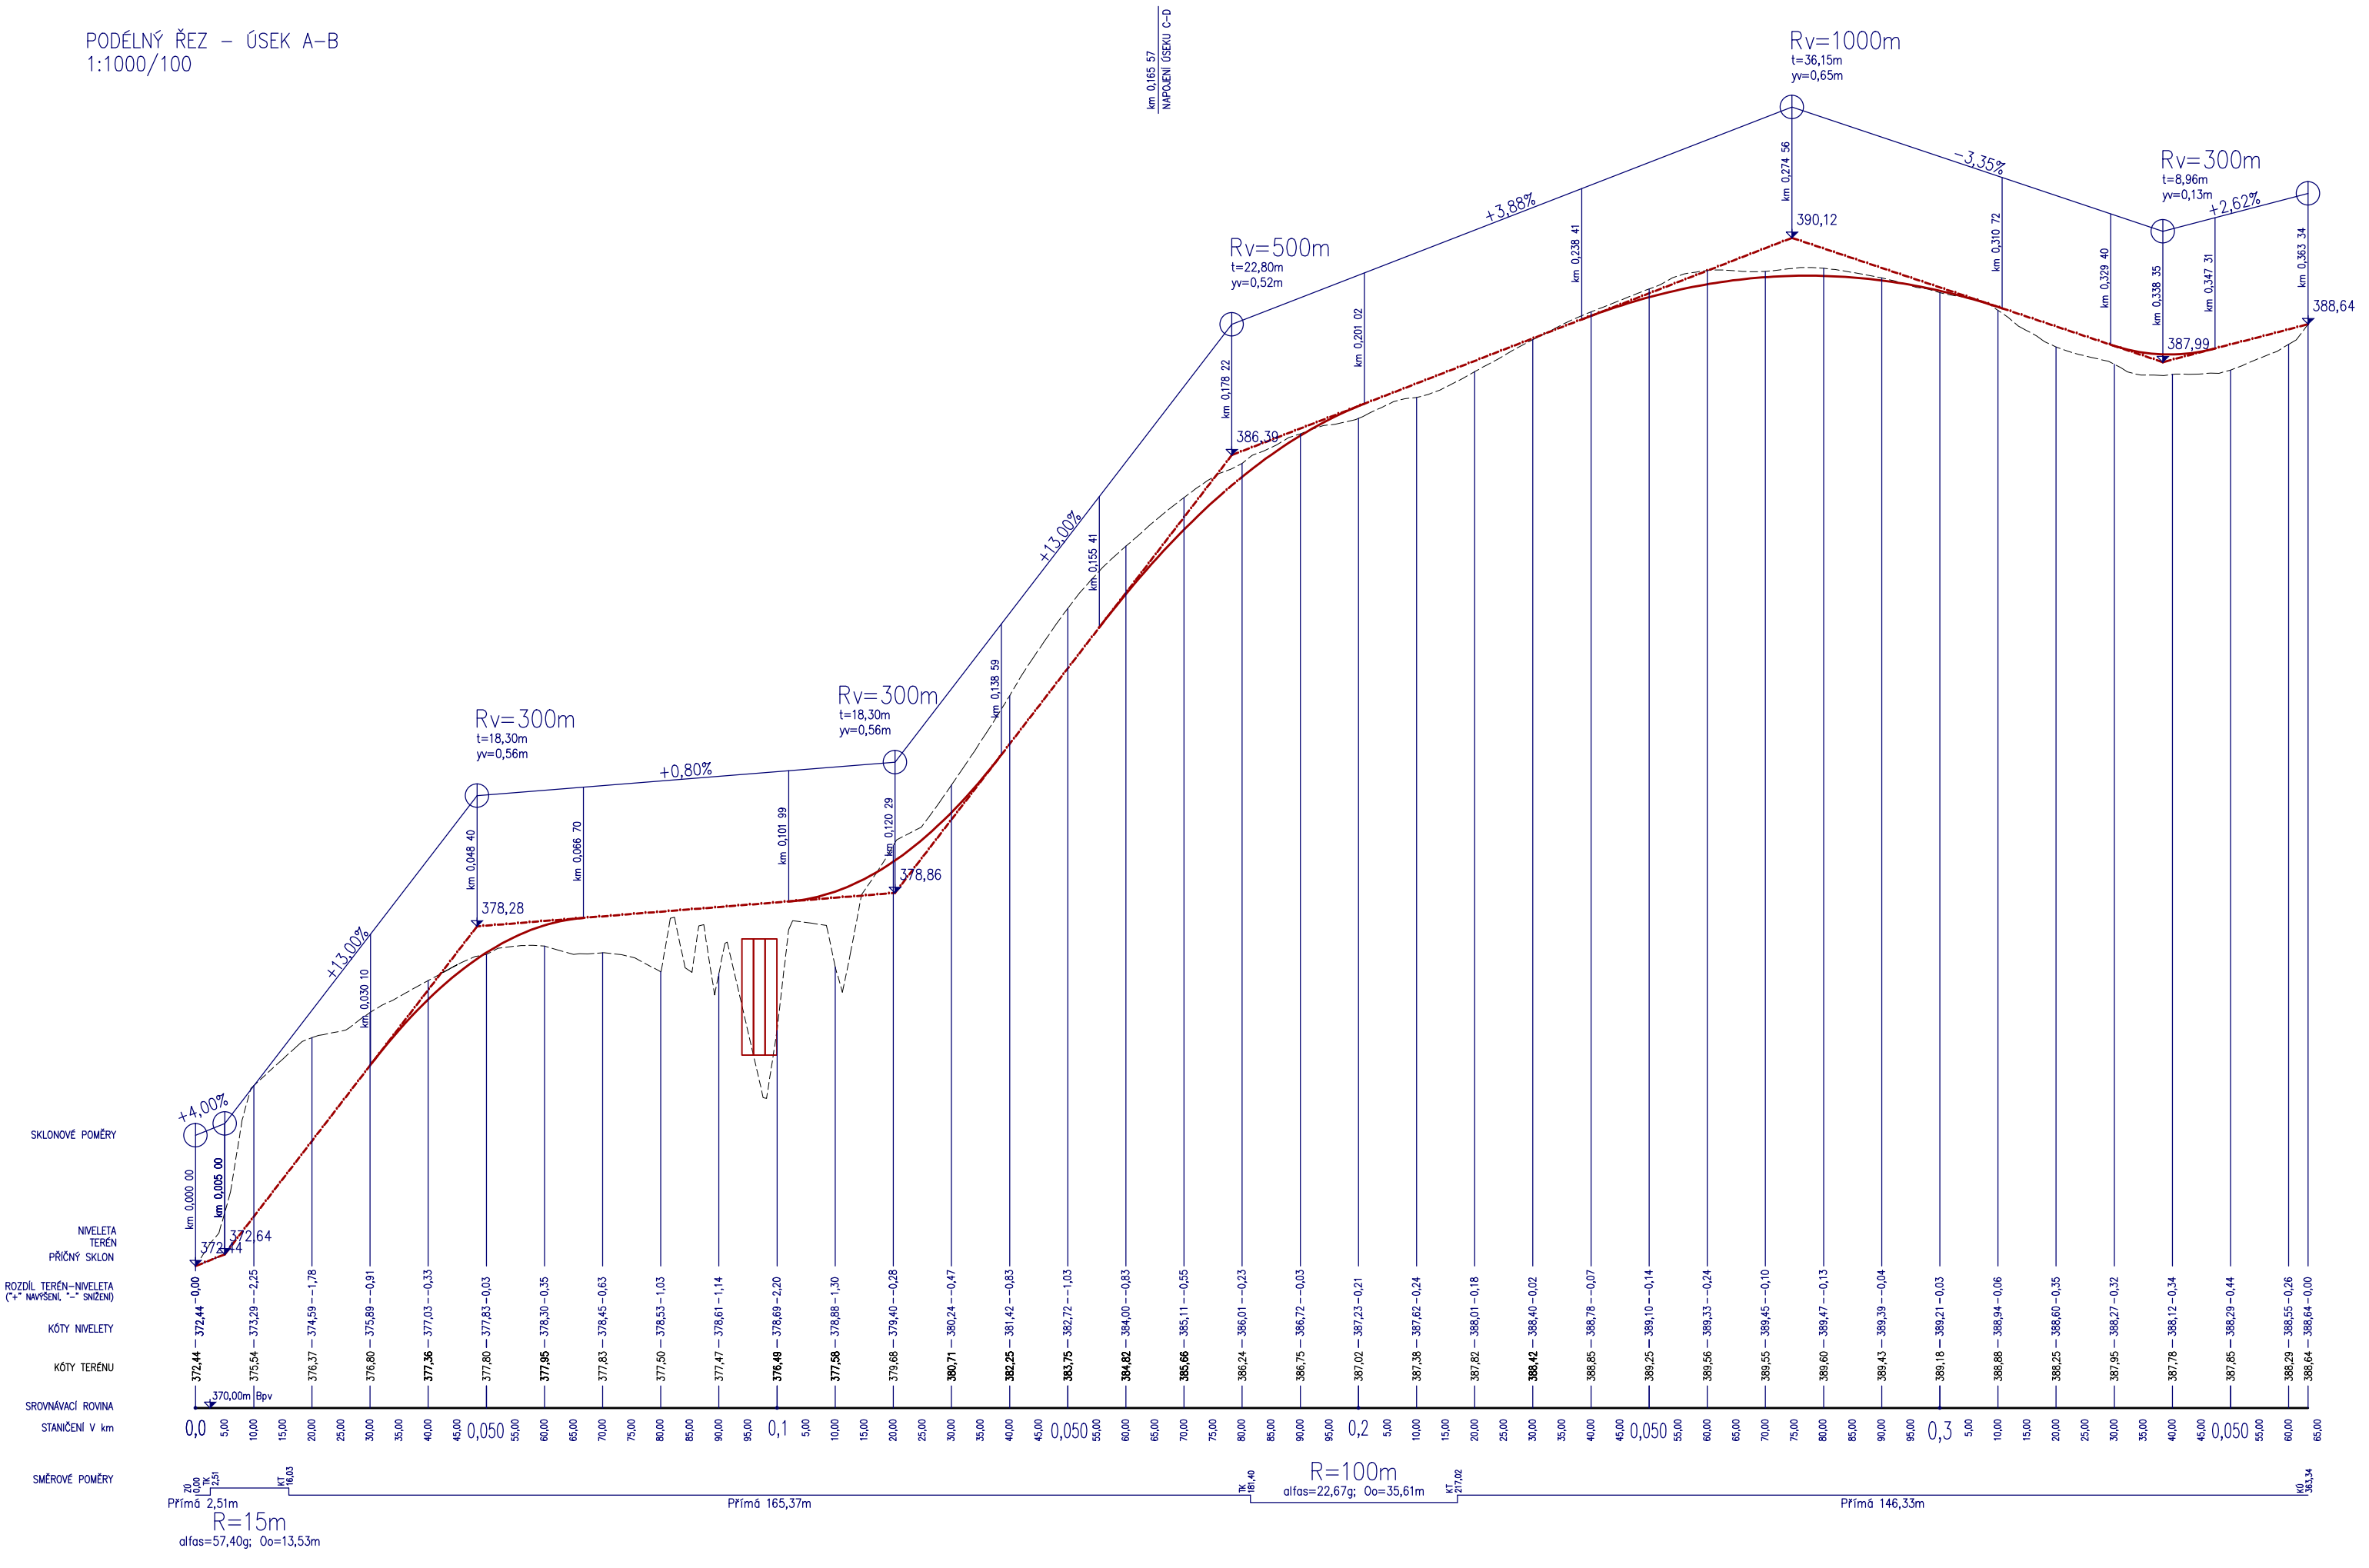

PODÉLNÝ ŘEZ – ÚSEK C-D
1:1000/100

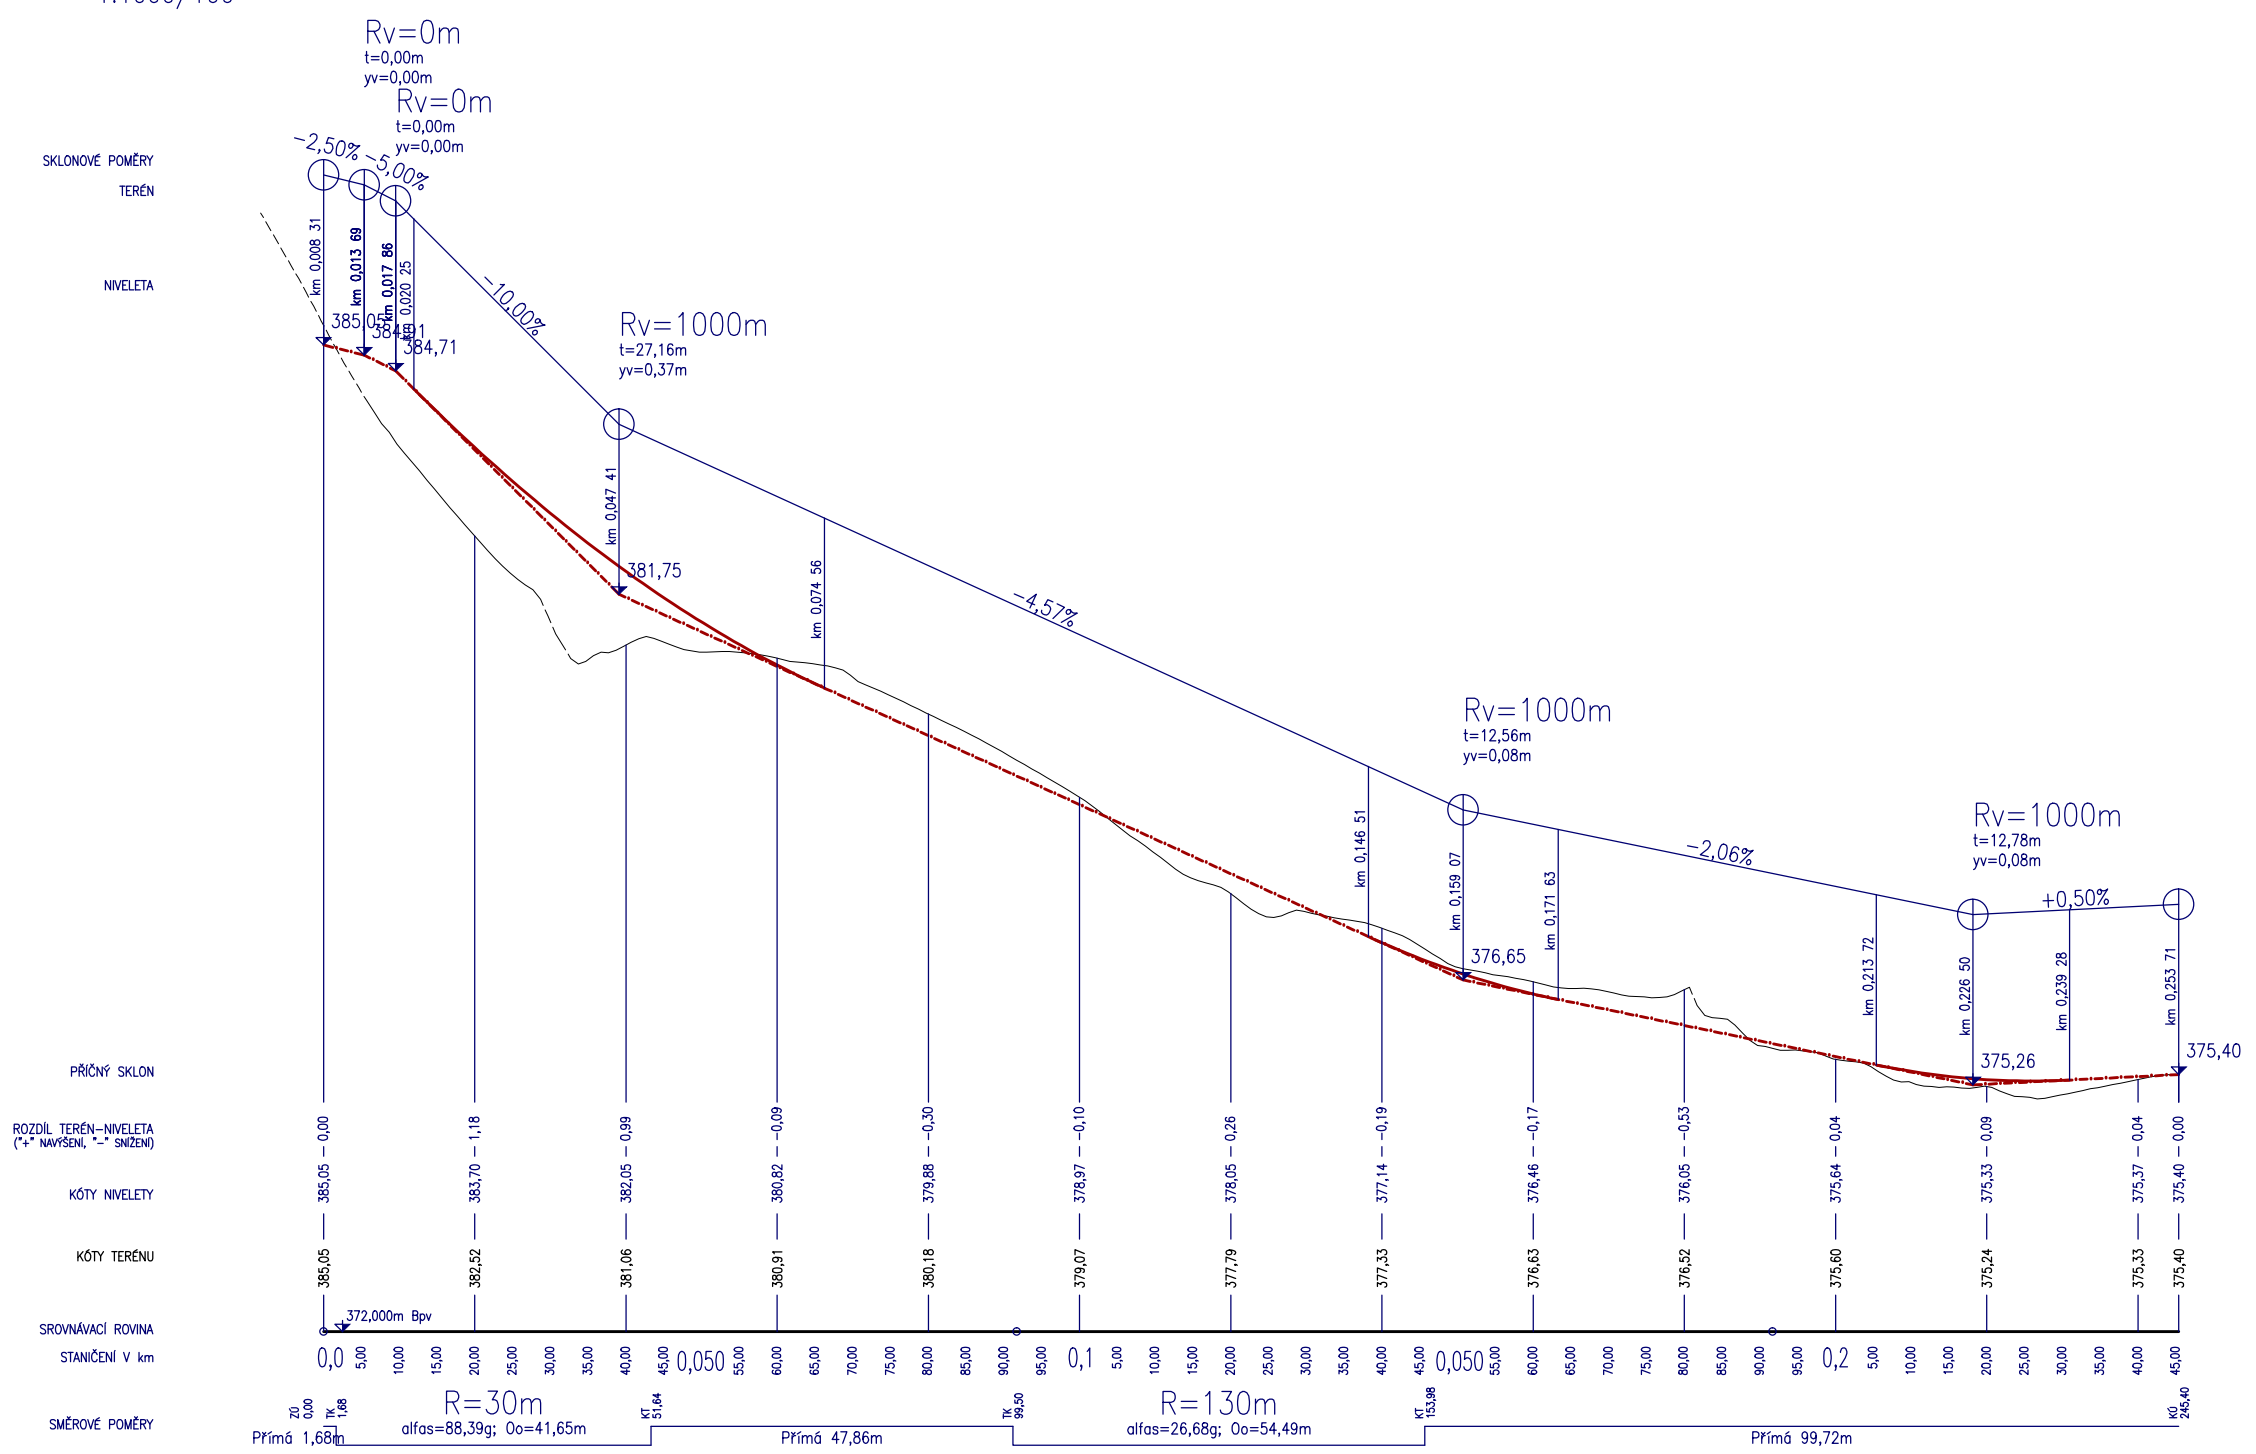


ÚZEMNÍ STUDIE NEDVĚDICE LOKALITA BŘEZINA

POŘIZOVATEL: MĚÚ TIŠNOV, ODBOR ÚZEMNÍHO PLÁNOVÁNÍ, NÁM. MÍRU 111,
666 19 TIŠNOV

ZPRACOVATEL: ING. ARCH. JAN PSOTA, STUDIO P, NÁDRAŽNÍ 52, 591 01 ŽDĀR NAD
SÁZAVOU, ČKA 1042, IČ: 10116435

ZPRACOVATELSKÝ KOLEKTIV: ING. ARCH. JAN PSOTA, PAVEL ONDRÁČEK, ING. ARCH.
TOMÁŠ BEZCHLEBA, ING. JÁN AUGUSTIN, ING. LEOŠ POHANKA

KONCEPCE DOPRAVNÍHO ŘEŠENÍ PODÉLNÉ ŘEZY

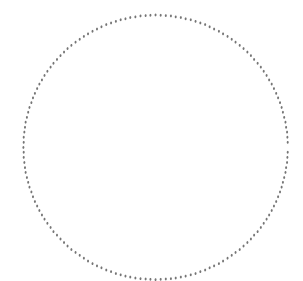

DATUM: 09/2018

ZAKÁZKOVÉ Č.: A/IV/18

MĚŘÍTKO: 1:1000/100

ČÍSLO VÝKRESU: 7.