

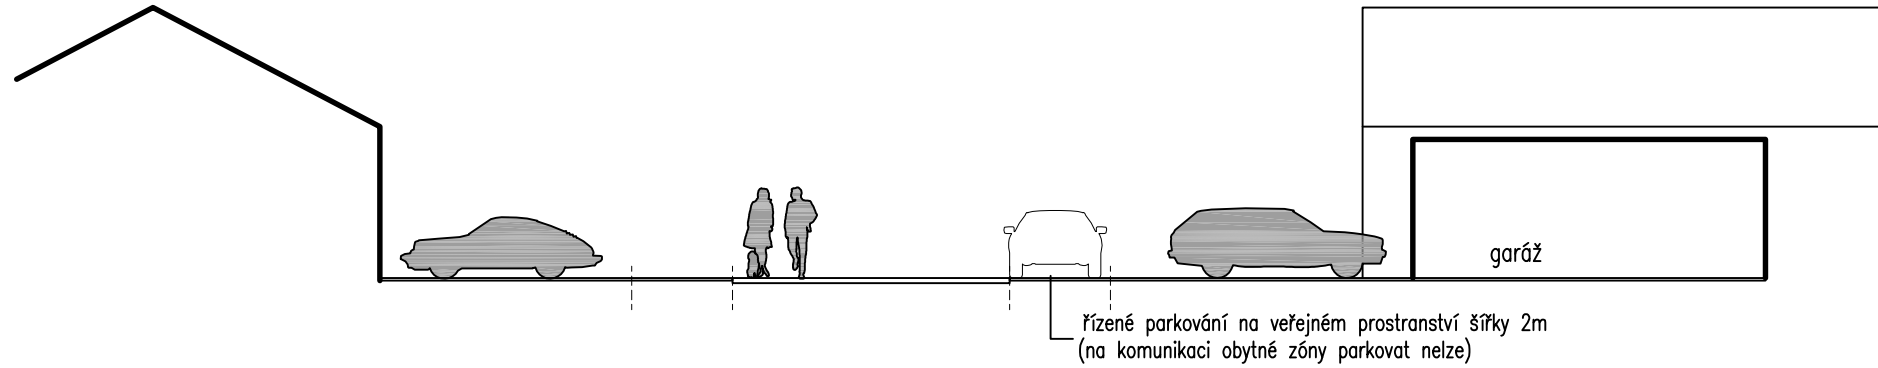
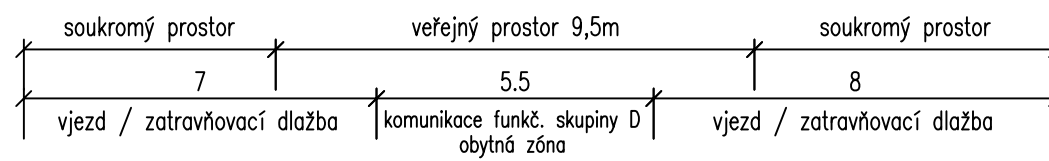



ULIČNÍ ŘEZ 1-1'
nájezdy do garáží, parkování

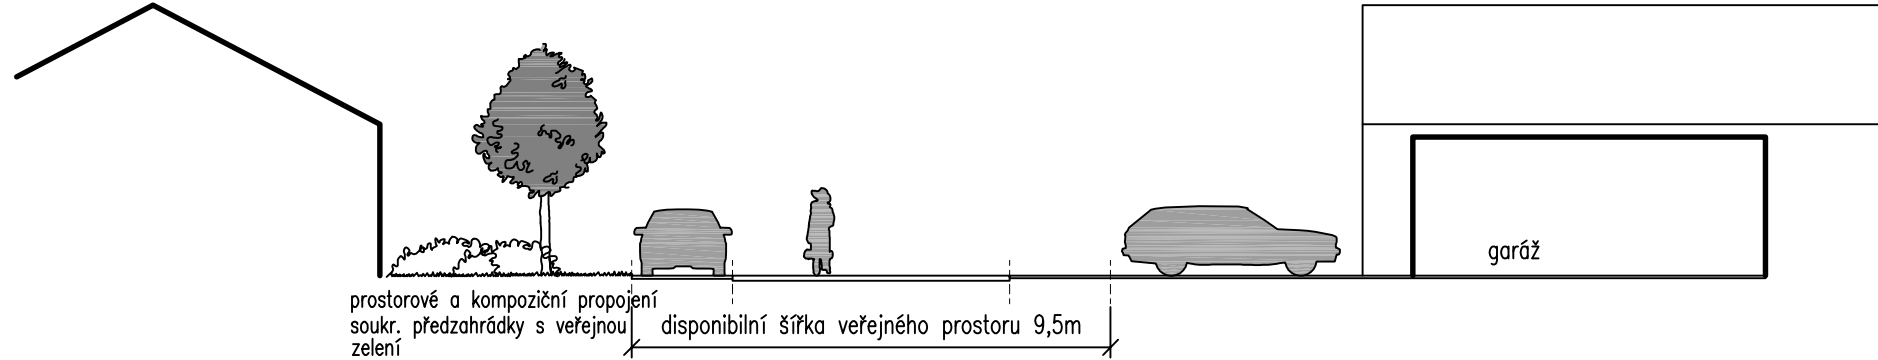

ULIČNÍ ŘEZ 2-2'

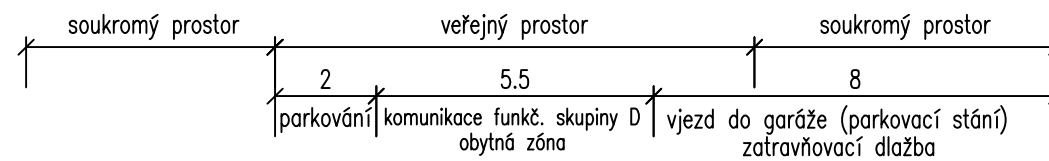

ZODPOVĚDNÝ PROJEKTANT:	Ing. arch. Josef Sátora, CSc.		Ateliér KO&SA Svahová 32 623 00 Brno WWW.KO-SA.CZ
VYPRACOVALI:	Bc. Jan Blažek, Ing. arch. Josef Sátora, Ing. arch. Sára Bohdalová		
OBJEDNATEL:	OBEC ROHOZEC Rohozec 45, 679 23 Lomnice u Tišnova	DATUM	03/2017
NÁZEV DOKUMENTACE:	ÚZEMNÍ STUDIE ROHOZEC, LOKALITA NIVY	ČÍSLO ZAKÁZKY	032015
		FORMÁT	2x A4
NÁZEV VÝKRESU:		MĚŘÍTKO:	ČÍSLO VÝKRESU:
ULIČNÍ ŘEZY I	1:150	07a	