




ULIČNÍ ŘEZ 3-3'

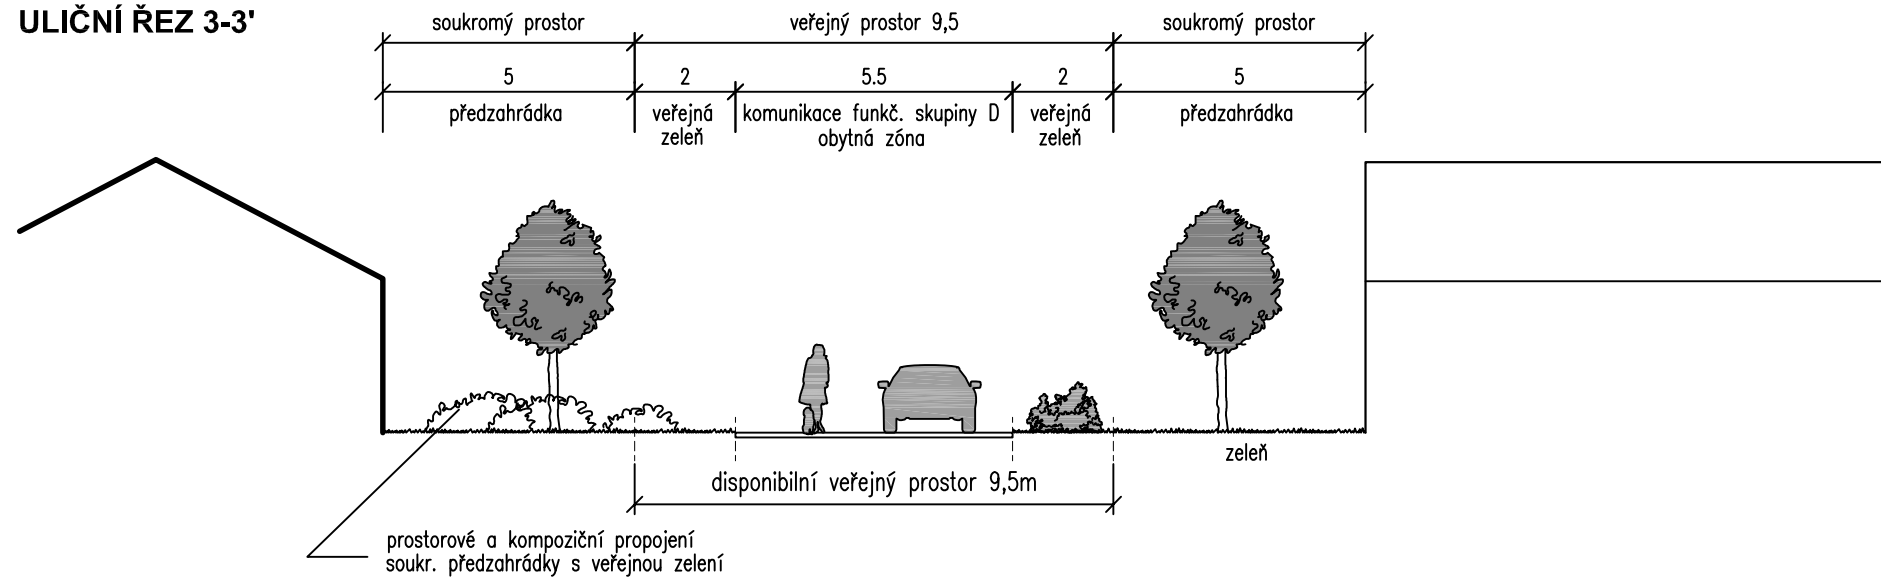

ULIČNÍ ŘEZ 4-4'

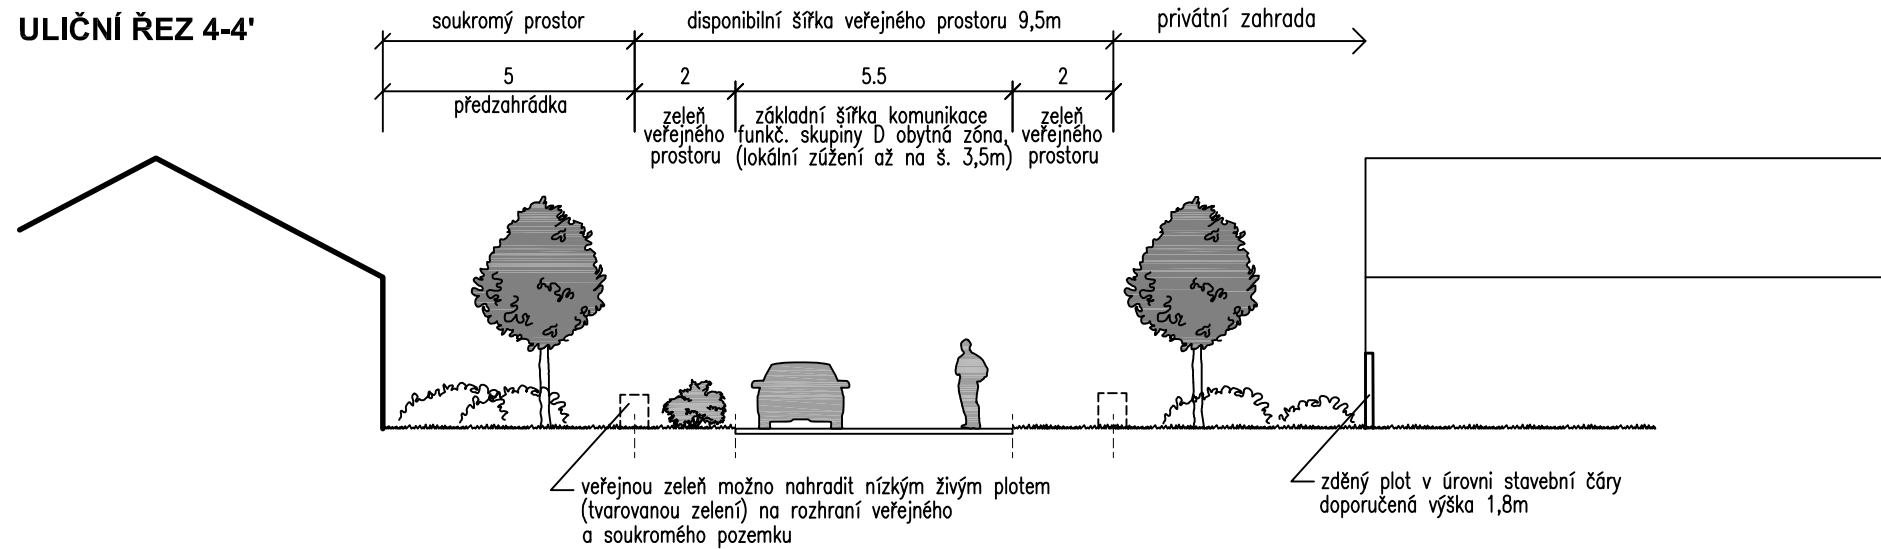

ZODPOVĚDNÝ PROJEKTANT:	Ing. arch. Josef Sátora, CSc.	 Ateliér KO&SA Svahová 32 623 00 Brno WWW.KO-SA.CZ
VYPRACOVALI:	Bc. Jan Blažek, Ing. arch. Josef Sátora, Ing. arch. Sára Bohdalová	
OBJEDNATEL:	OBEC ROHOZEC Rohozec 45, 679 23 Lomnice u Tišnova	DATUM: 03/2017
NÁZEV DOKUMENTACE:	ÚZEMNÍ STUDIE ROHOZEC, LOKALITA NIVY	ČÍSLO ZAKÁZKY: 032015
		FORMÁT: 2x A4
NÁZEV VÝKRESU: ULIČNÍ ŘEZY II	MĚŘÍTKO: 1:150	ČÍSLO VÝKRESU: 07b