


ŘEZ 6

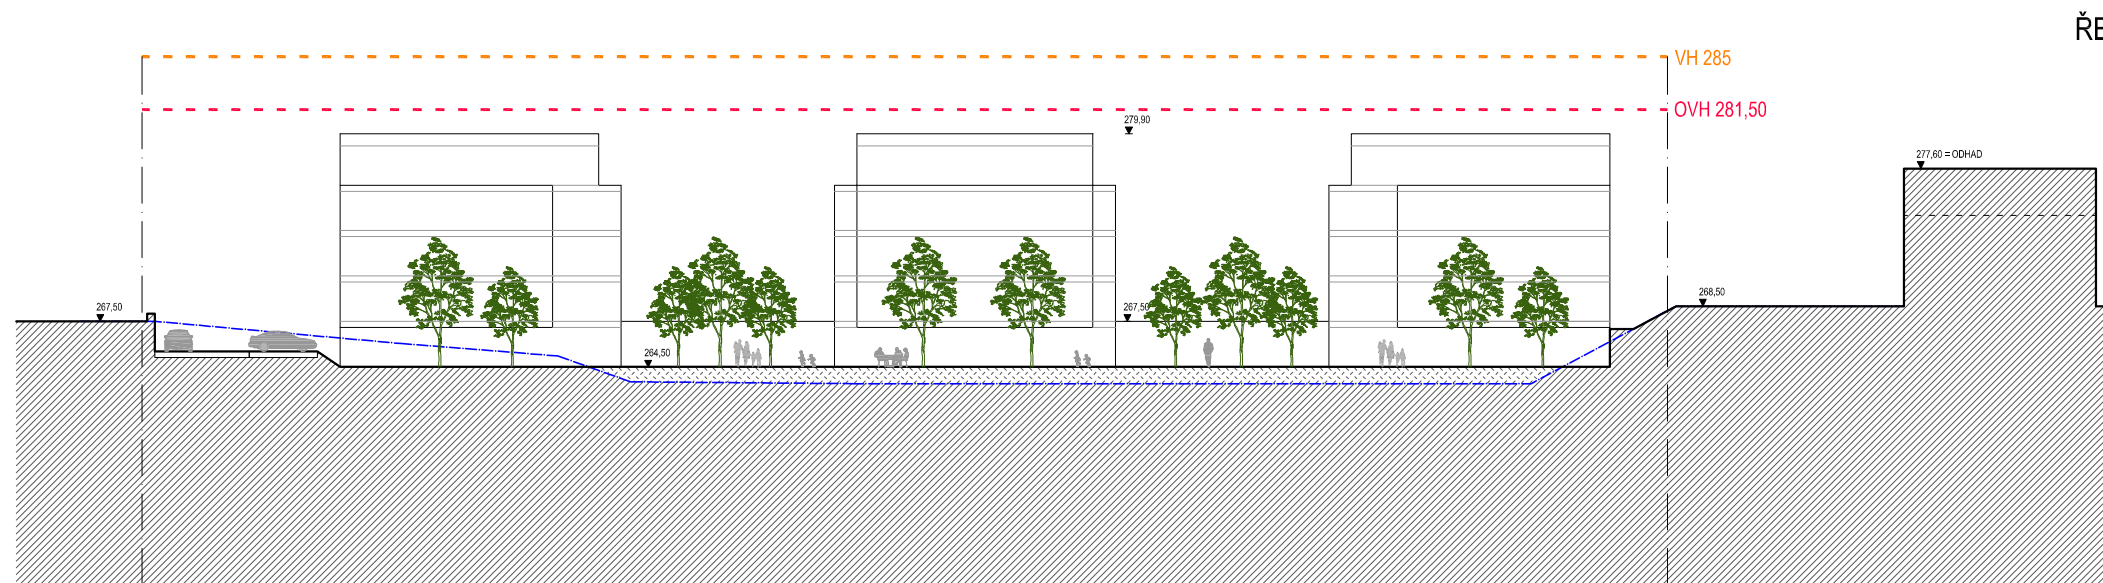

ŘEZ 7

LEGENDA:

	BYDLENÍ
	KOMERCE
	PARKOVÁNÍ
	ZÁZEMÍ
	VSTUPY / VJEZDY
	PRŮBĚH PŮVODNÍHO TERÉNU
	VÝŠKOVÁ HLADINA DLE UP
	OPTIMALIZOVANÁ VÝŠKOVÁ HLADINA

NÁVRH A DOKUMENT JE CHRÁNĚN AUTORSKÝM ZÁKONEM 121/2000 SB., JE VLASTNICTVÍM AUTORA. NESMÍ BÝT BEZ SOUHLASU AUTORA POUŽIT ČI POSKYTNUT TŘETÍ OSOBE.  
© ING. ARCH. PAVEL JURA 2018

REVIZE:

00	BŘEZEN 2018	1. VYDÁNÍ
SOUŘ. SYSTÉM:		JTSK
VÝŠK. SYSTÉM:		BPV
PARÉ Č.:		AUTORIZACE:

ZÁMĚR / PROJEKT / STAVBA:  
**ÚZEMNÍ STUDIE PŘESTAVBOVÉ PLOCHY P5, V LOKALITĚ POD KLUCANINOU - UL. BRNĚNSKÁ V TIŠNOVĚ**  
 P.Č. 2718 A DALŠÍ, K.Ú. TIŠNOV 767379

ZADAVATEL:  
**MĚSTO TIŠNOV**  
 NÁMĚSTÍ MÍRU 111, TIŠNOV 666 19  
 IČ: 00282707

ZHOTOVITEL:  
**ING. ARCH. PAVEL JURA**  
 AUTORIZOVANÝ ARCHITEKT ČKA 03 413  
 IČO: 697 565 38 / DIČ: CZ 7607213977  
 TEL: 777 877 001 / EMAIL: PAVEL.JURA@POST.CZ

STUPEŇ PD:	ÚZEMNÍ STUDIE
DATUM:	BŘEZEN 2018
MĚŘITKO:	Č.VYKR. / REVIZE
<b>1:500</b>	<b>B.02.03 / 00</b>

VÝKRES, DOKUMENT:  
**PODÉLNÉ ŘEZY ÚZEMÍM**  
**ŘEZ 6, ŘEZ 7**

