



ŘEZ 1

VH 285

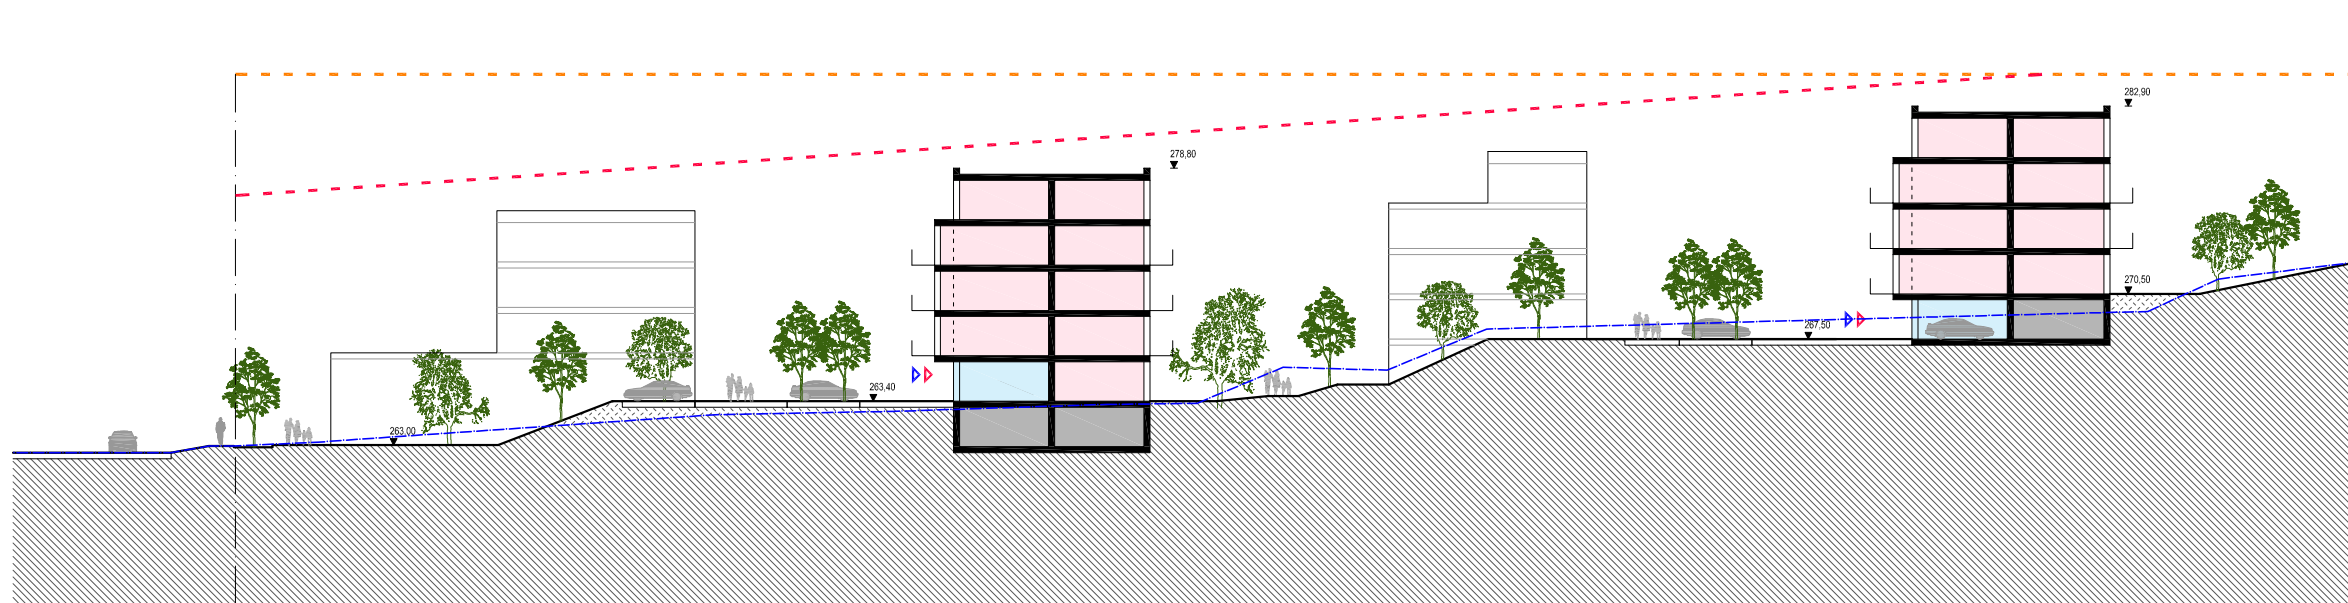

ŘEZ 2

VH 285

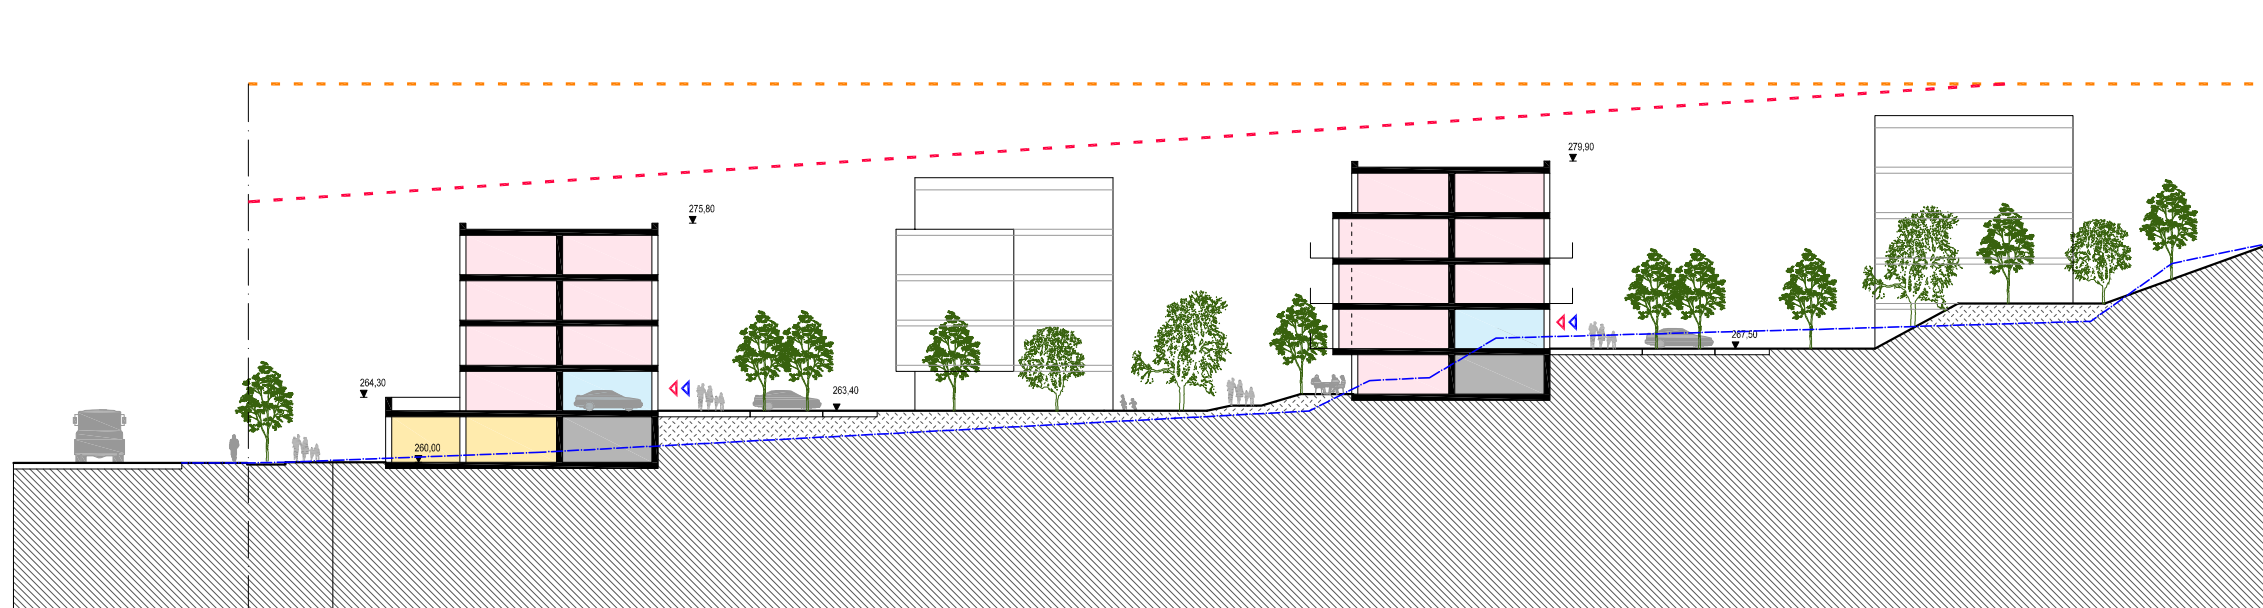

ŘEZ 3

VH 285

LEGENDA:	
	BYDLENÍ
	KOMERCE
	PARKOVÁNÍ
	ZÁZEMÍ
	VSTUPY / VJEZDY
	PRŮBĚH PŮVODNÍHO TERÉNU
	VÝŠKOVÁ HLADINA DLE UP
	OPTIMALIZOVANÁ VÝŠKOVÁ HLADINA

NÁVRH A DOKUMENT JE CHRÁNĚN AUTORSKÝM ZÁKONEM 121/2000 SB., JE VLASTNICTVÍM AUTORA. NESMÍ BÝT BEZ SOUHLASU AUTORA POUŽIT ČI POSKYTNUT TŘETÍ OSOBE.
© ING. ARCH. PAVEL JURA 2018

REVIZE:		
00	BŘEZEN 2018	1. VYDÁNÍ
SOUŘ. SYSTÉM:		JTSK
VÝŠK. SYSTÉM:		BPV
PARÉ Č.:		AUTORIZACE:

ZÁMĚR / PROJEKT / STAVBA:
ÚZEMNÍ STUDIE PŘESTAVBOVÉ PLOCHY P5, V LOKALITĚ POD KLUCANINOU - UL. BRNĚNSKÁ V TIŠNOVĚ
P.Č. 2718 A DALŠÍ, K.Ú. TIŠNOV 767379

ZADAVATEL:
MĚSTO TIŠNOV
NÁMĚSTÍ MÍRU 111, TIŠNOV 666 19
IČ: 00282707

ZHOTOVITEL:
ING. ARCH. PAVEL JURA
AUTORIZOVANÝ ARCHITEKT ČKA 03 413
IČO: 697 565 38 / DIČ: CZ 7607213977
TEL: 777 877 001 / EMAIL: PAVEL.JURA@POST.CZ

STUPEŇ PD:	ÚZEMNÍ STUDIE
DATUM:	BŘEZEN 2018
MĚŘITKO:	Č.VYKR. / REVIZE
1:500	B.02.01 / 00

VÝKRES, DOKUMENT:
PŘÍČNÉ ŘEZY ÚZEMÍM
ŘEZ 1, ŘEZ 2, ŘEZ 3

