


ÚZEMNÍ STUDIE V LOKALITĚ HONY ZA KUKÝRNOU 1/2016

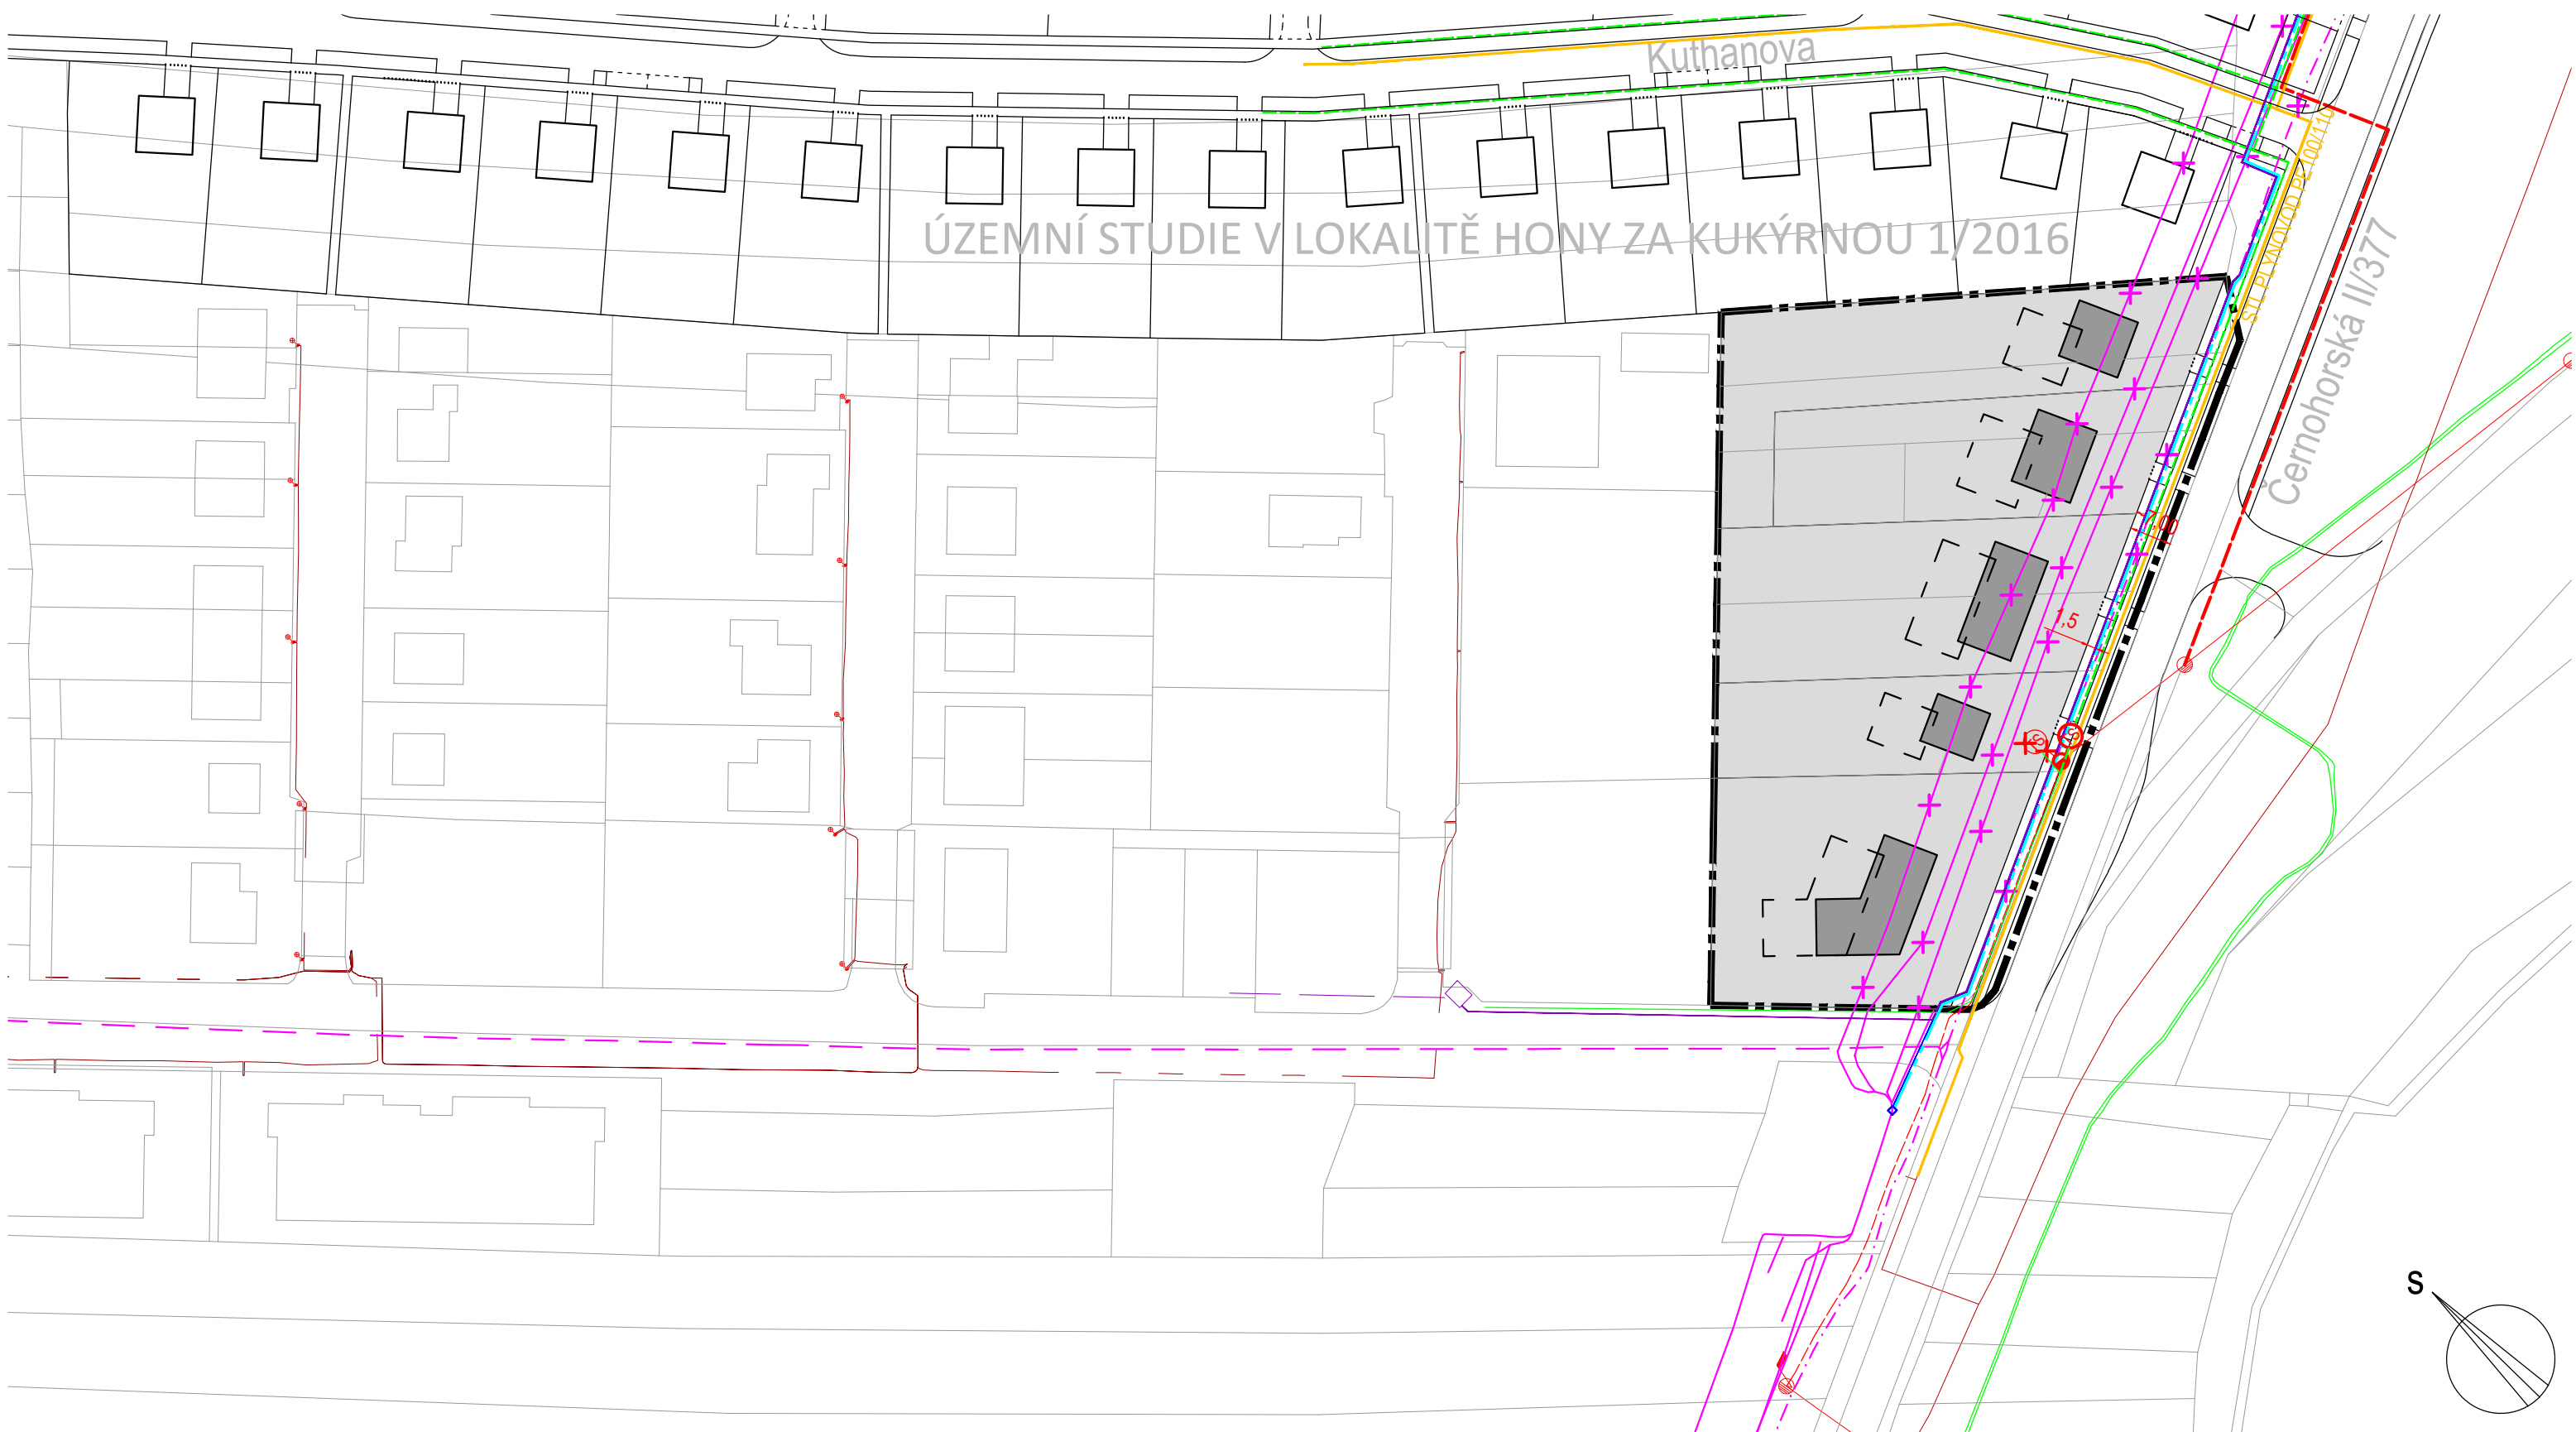

LEGENDA

- NN kabel - stav
- - - NN + VO kabel - návrh
- VO kabel - stav
- - - VN venkovní - stav
- - - VN kabel - stav
- x - x VN venkovní - zrušeno
- - - VN kabel - návrh
- ⊗ TS - stav k přeložení
- ⊙ TS - návrh
- Plyn STL - stav
- Plyn - návrh
- - - O2 - stav
- X SD kabel - k přeložení
- - - Koridor přeložky SD kabelů
- Nápojní bod SD kabelů O2 - návrh
- MTS SD kabely O2 - návrh
- vedení SD kabely Itself - stav
- vedení SD kabely Itself - návrh
- Hranice řešeného území
- Podklad katastrální mapy

vedoucí projektant: doc.Ing.arch.Dr. G. Kopáček	zhotovitel: Ateliér KO&SA
zodpovědný projektant: Ing. V Machovcová, Ing. J. Opat	Křídlovická 23
vypracovali: Ing.arch. P. Kilnarová	603 00 Brno
název dokumentace: ÚZEMNÍ STUDIE V LOKALITĚ HONY ZA KUKÝRNOU - ČERNOHORSKÁ	pořizovatel: MěÚ Tišnov
název výkresu: TECHNICKÁ INFRASTRUKTURA - ENERGETIKA, SPOJE	objednatel: město Tišnov
	zakázka číslo: K201702
	datum: 02/2017
	měřítko 1:1000
	5