


ÚZEMNÍ STUDIE V LOKALITĚ HONY ZA KUKÝRNOU 1/2016

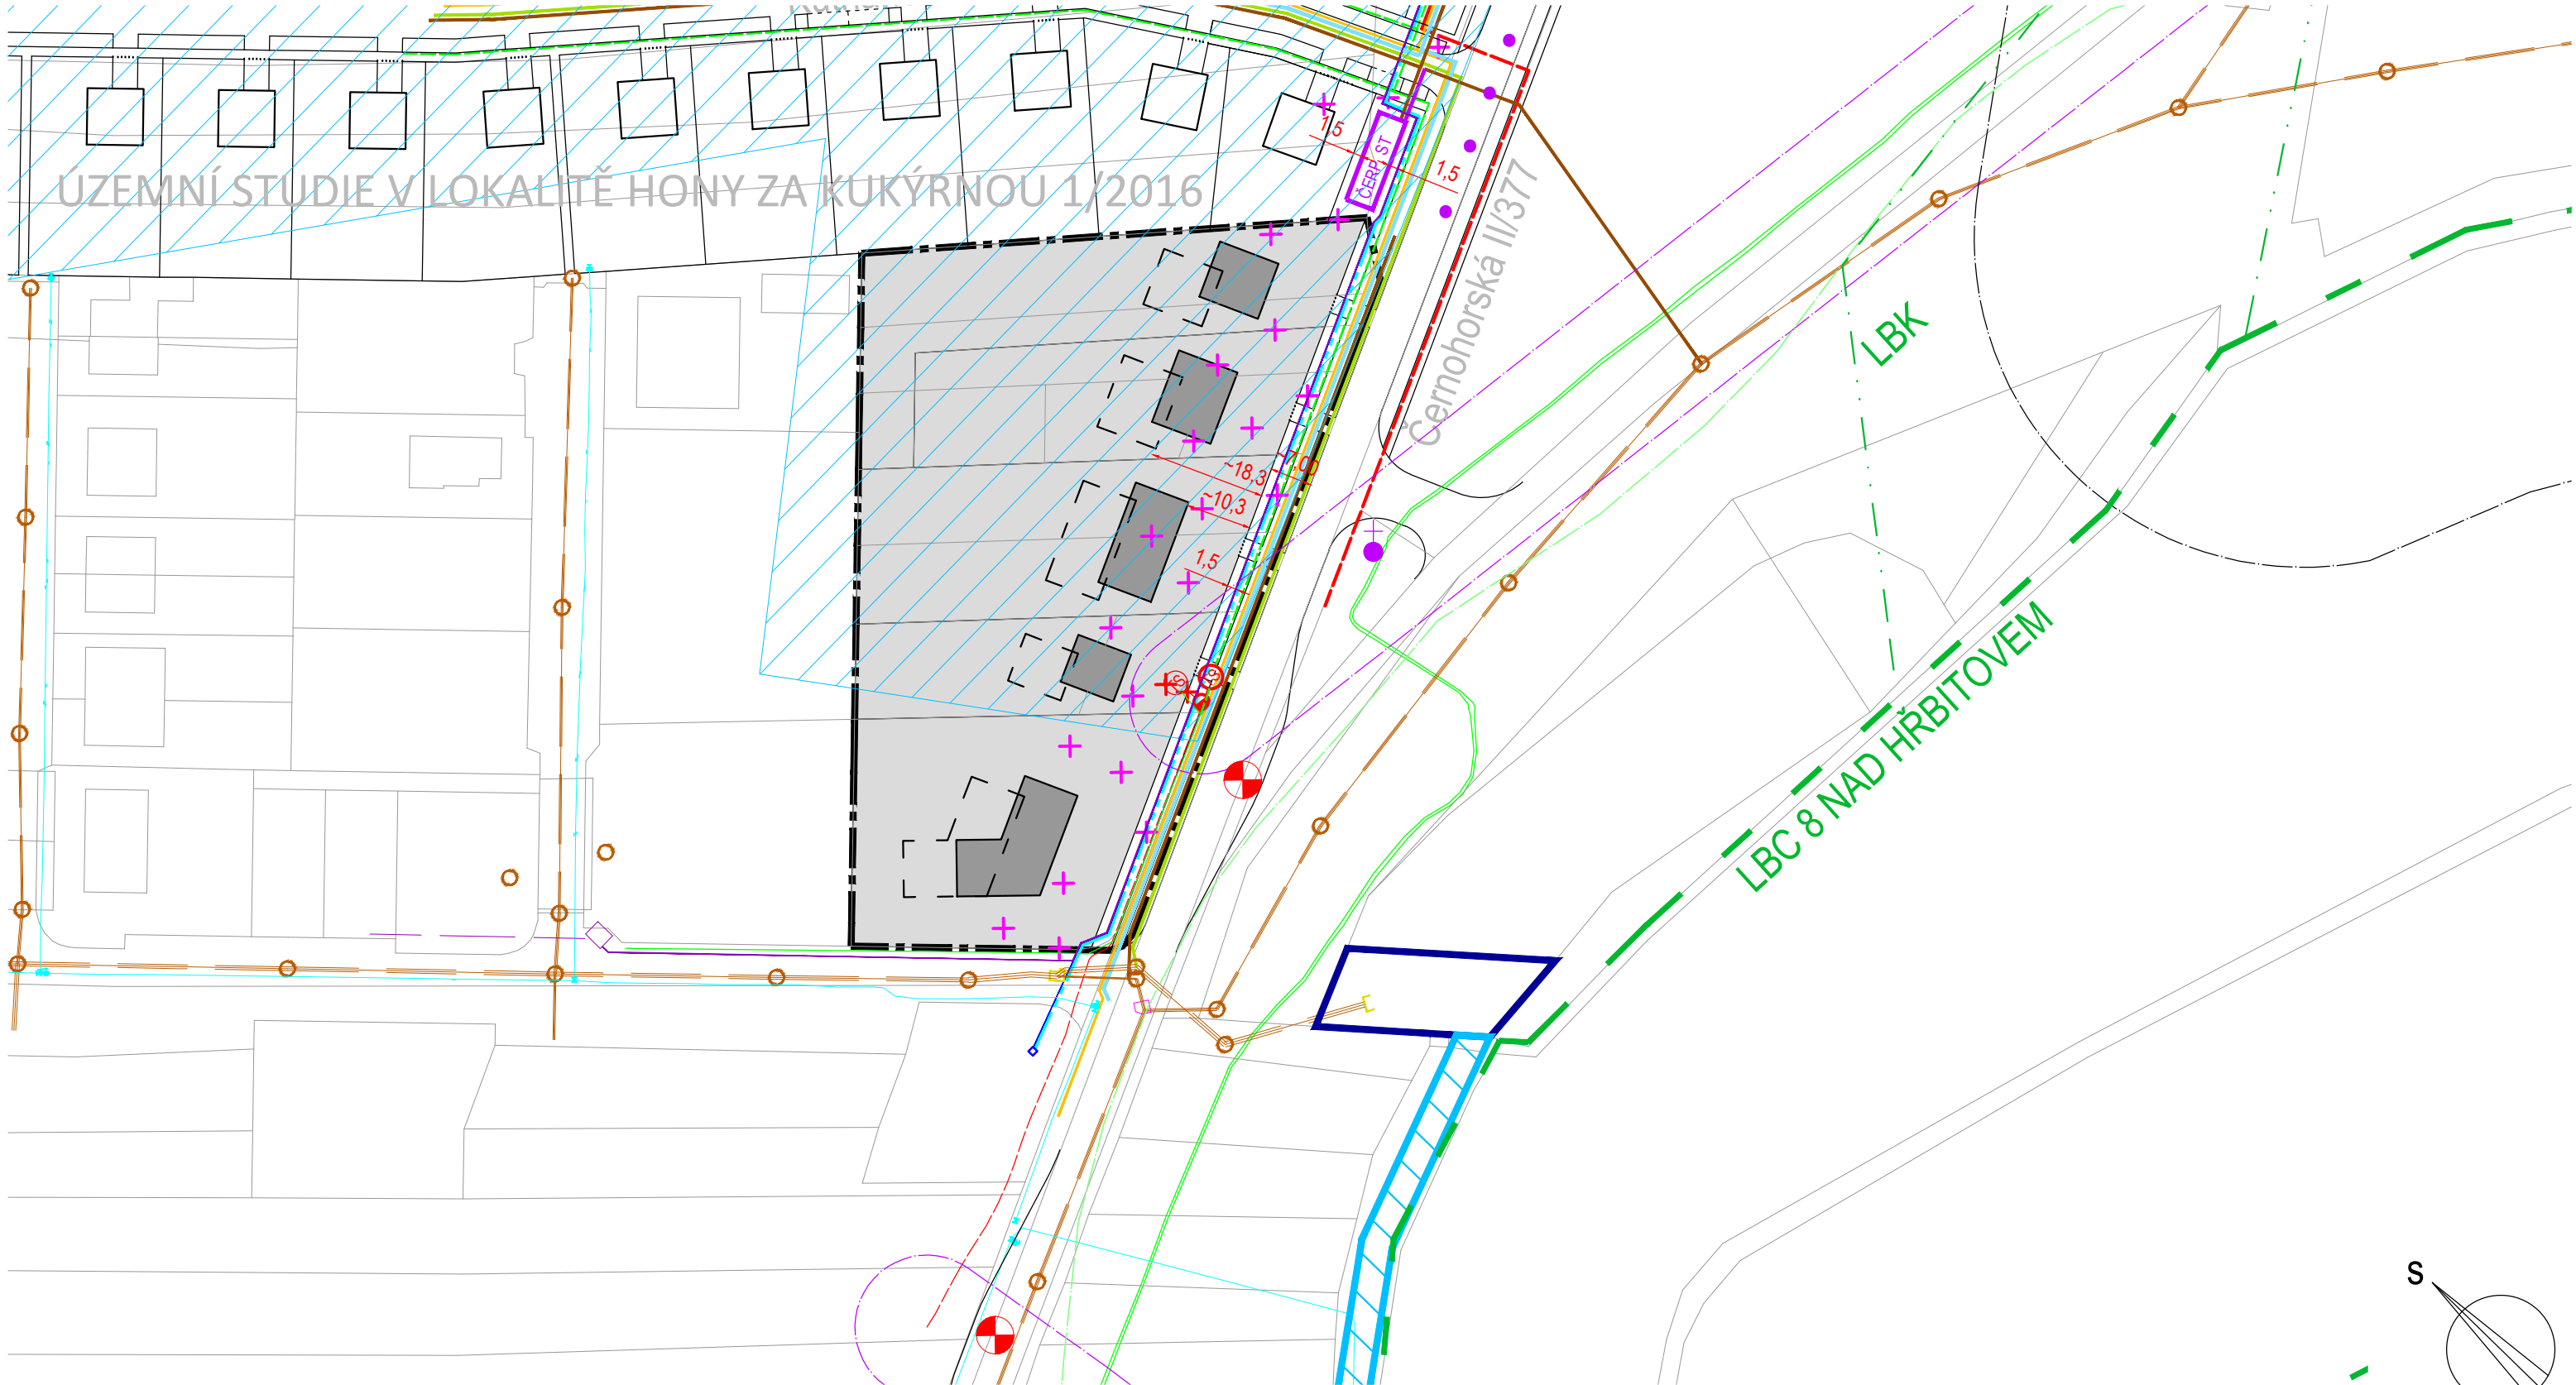


LEGENDA TECHNICKÁ INFRASTRUKTURA

- NN kabel - stav
- - - NN + VO kabel - návrh
- VO kabel - stav
- - - VN venkovní - stav
- - - VN kabel - stav
- x - x - VN venkovní - zrušeno
- - - VN kabel - návrh
- ⊗ TS - stav k přeložení
- ⊗ TS - návrh
- Plyn STL - stav
- Plyn - návrh

- O2 - stav
- ✕ SD kabel - k přeložení
- - - Koridor přeložky SD kabelů
- Nápojný bod SD kabelů O2 - návrh
- MTS SD kabely O2 - návrh
- - - vedení SD kabely Itself - stav
- - - vedení SD kabely Itself - návrh
- Vodovod - stávající
- Vodovod - návrh
- Kanalizace jednotná - stávající
- Kanalizace splašková - návrh

- Kanalizace splašková, výtlak - návrh
 - Kanalizace dešťová - návrh
 - Poldr - návrh
 - ▨ Protipovodňová opatření - návrh
- ### ÚZEMNÍ SYSTÉM EKOLOGICKÉ STABILITY
- - - Lokální biokoridor - stav
 - [- -] Lokální biocentrum
- ### DOPRAVNÍ INFRASTRUKTURA
- ● ● ● ● Cyklostezka - stav
 - ⊗ Autobusová zastávka

- ### LIMITY VYUŽITÍ ÚZEMÍ
- - - OP VN venkovní
 - OP hřbitova
 - + Nemovitá kulturní památka - objekt
 - ▨ Meliorace
 - - - OP lesa
 - - - Hranice řešeného území
 - - - Podklad katastrální mapy

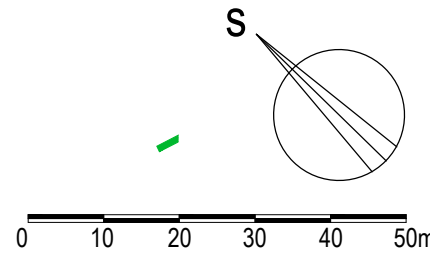

vedoucí projektant: doc.Ing.arch.Dr. G. Kopáčík zodpovědný projektant: Ing. V Machovcová, Ing. J. Opat, doc.Ing.arch.Dr. G. Kopáčík vypracovali: Ing.arch. P. Kilnarová	zhotovitel: Ateliér KO&SA Křídlovická 23 603 00 Brno
název dokumentace: ÚZEMNÍ STUDIE V LOKALITĚ HONY ZA KUKÝRNOU - ČERNOHORSKÁ	
název výkresu: KOORDINAČNÍ VÝKRES	
pořizovatel: MěÚ Tišnov objednatel: město Tišnov zakázka číslo: K201702 datum: 02/2017	měřítko 1:1000 6