


Příklad uspořádání  
Kuthanovy ulice  
- obslužná komunikace  
funkční skupiny C,  
zóna 30.

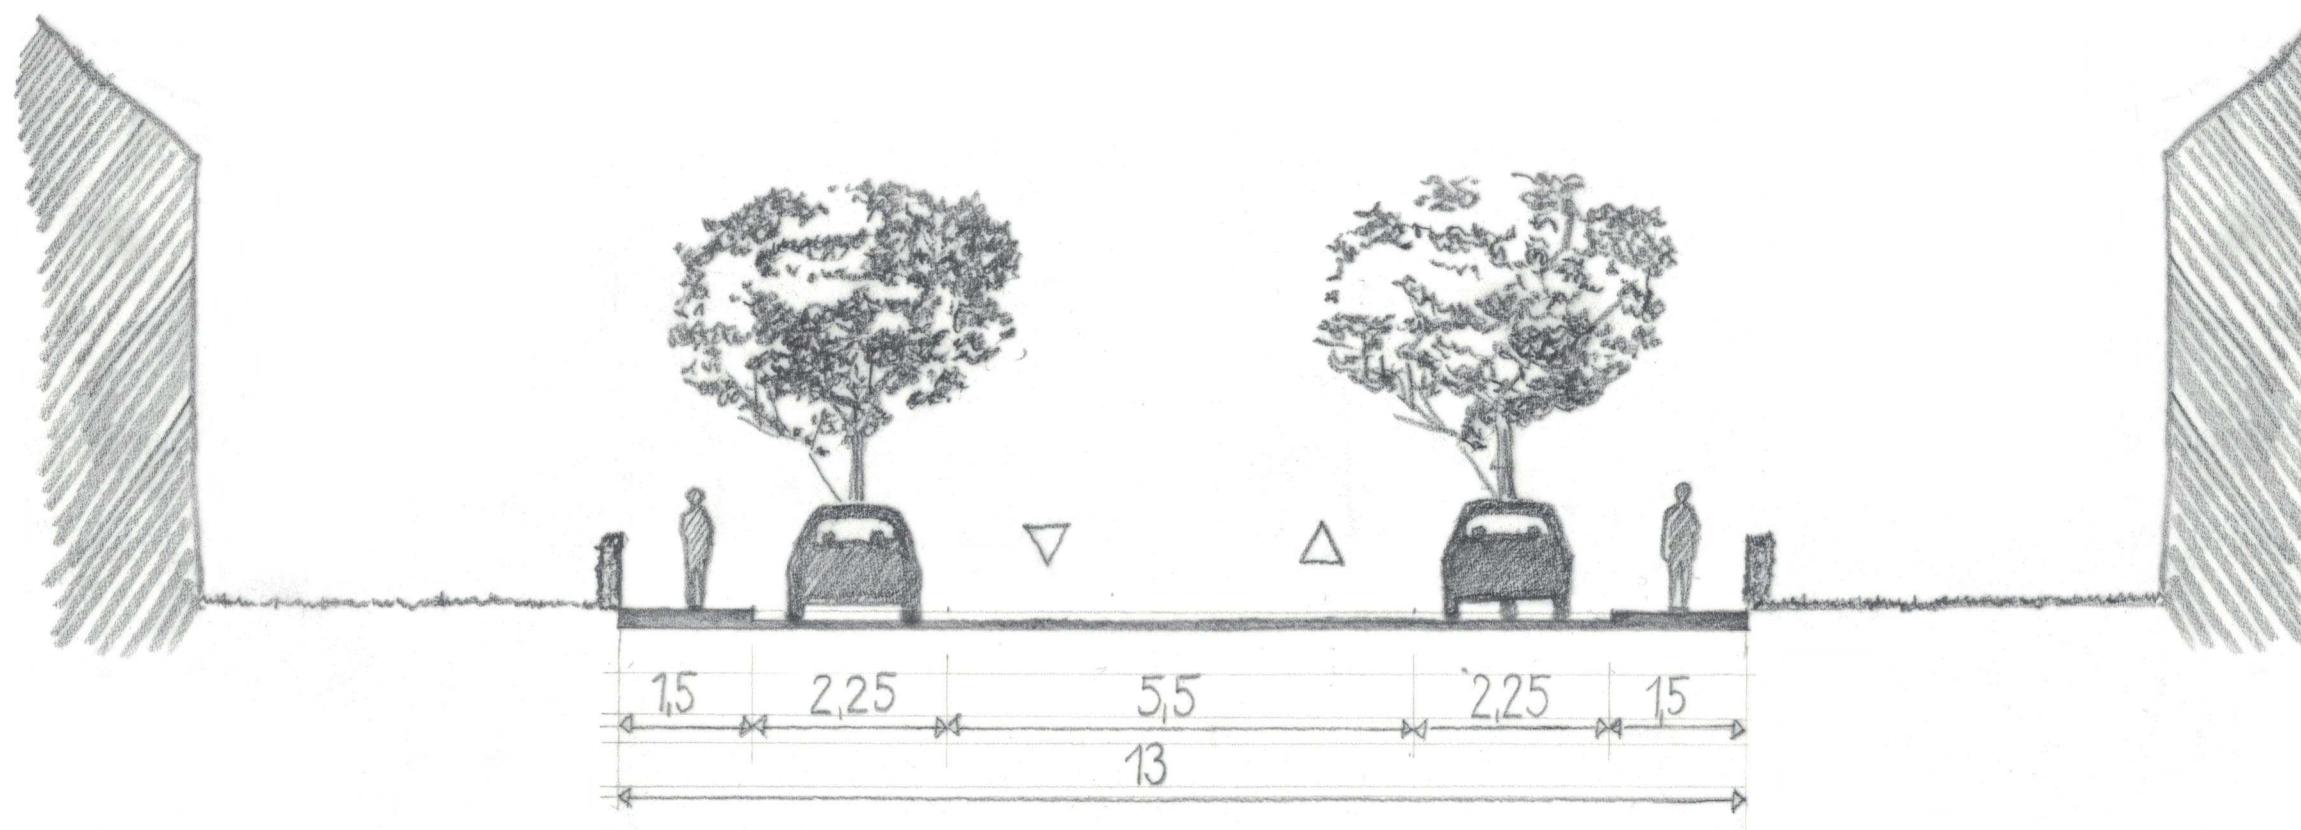

Příklad uspořádání  
Formánkovy ulice a  
ulice K Čimperku  
- obslužná komunikace  
funkční skupiny C,  
zóna 30,  
zákaz vjezdu nákladních aut.

