


Příklad uspořádání komunikace se smíšeným provozem funkční skupiny D1 / obytná obytná zóna - varianta s podélným stáním

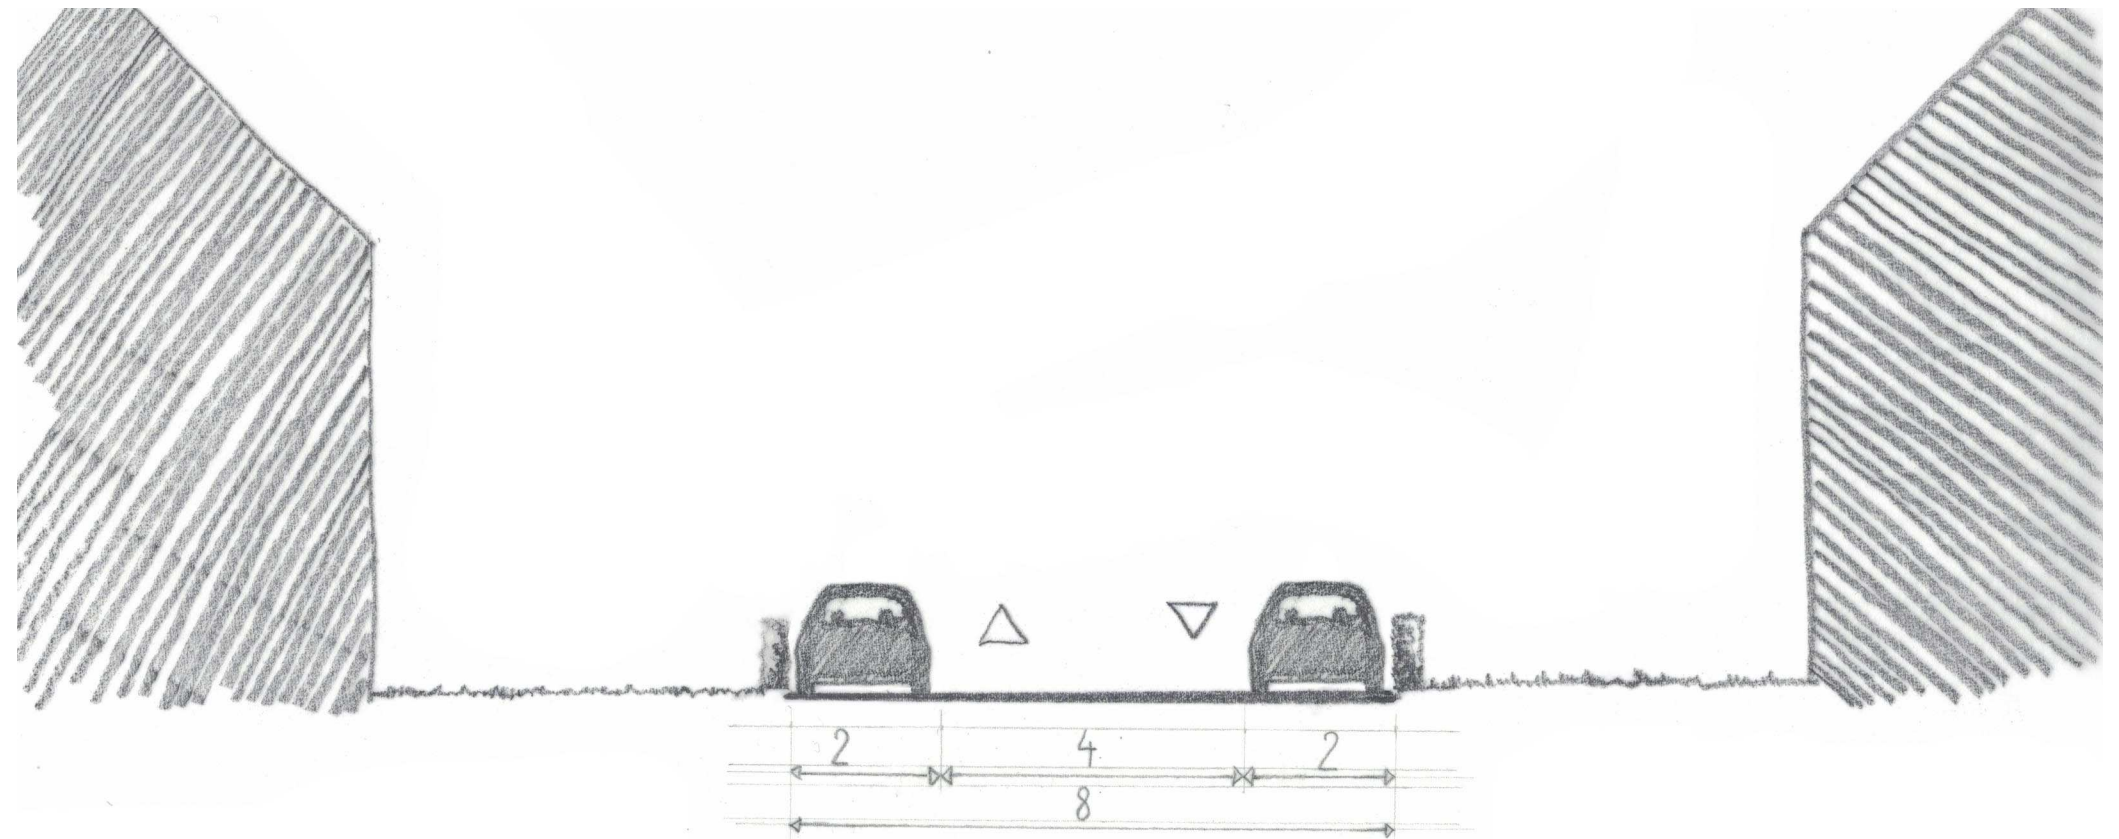

Příklad uspořádání komunikace se smíšeným provozem funkční skupiny D1 / obytná zóna - varianta se zelení

