

Dne : 2015
 KRPB - / ČJ - 2015 - 0600DI
 DI Souhlasí s navrženým DZ a s vydáním ZUK


MMB / 2015

ETAPA č. 1

- LEGENDA:**
- PRACOVNÍ MÍSTO
 - STÁVAJÍCÍ DOPRAVNÍ ZNAČENÍ
 - STÁVAJÍCÍ MOBILNÍ DOPRAVNÍ ZNAČENÍ
 - MOBILNÍ DOPRAVNÍ ZNAČENÍ
 - MOBILNÍ DOPRAVNÍ ZNAČENÍ - KUŘIM
 - DOČASNĚ ZRUŠENÉ STÁVAJÍCÍ DZ

POZNÁMKA:
 Umístění přechodného DZ dle TP č.66
 (Zásady pro označování pracovních míst na pozemních komunikacích)
 Stávající DZ v rozporu se značením objízdné trasy bude zakryto

ŘEZ A-A

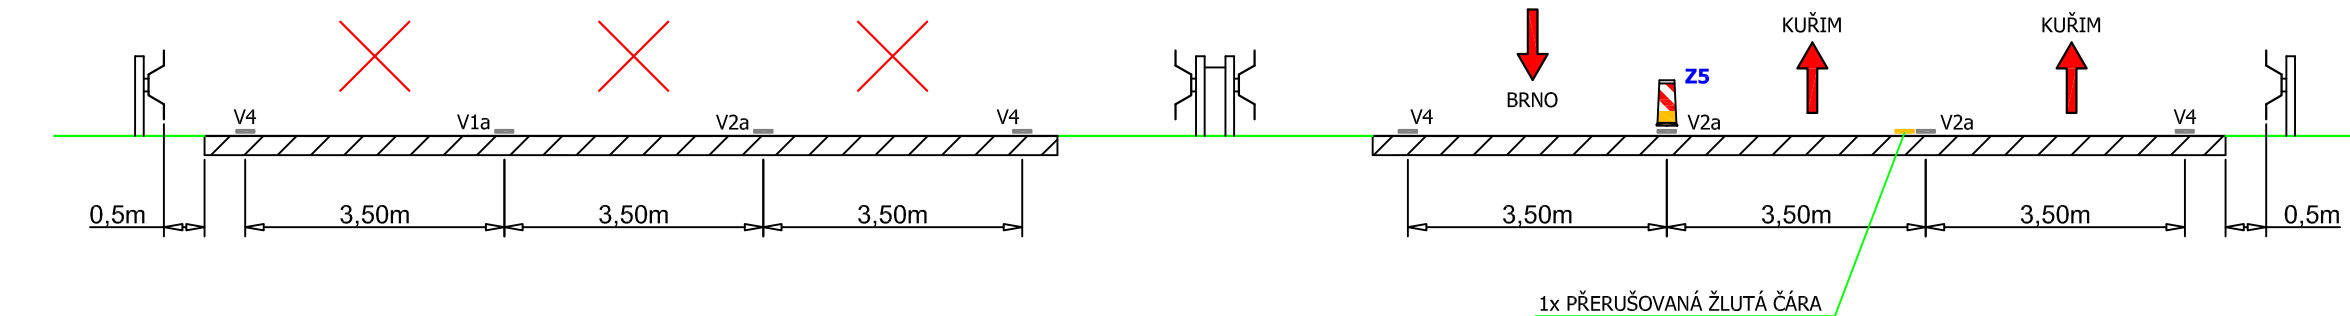

ZODPOVĚDNÝ PROJEKTANT	Mgr. Jan PEŠKA	
VYPRACOVAL	Aleš MAREK	
KRESLIL	Aleš MAREK	
KONTOLOVAL	Ondřej KNOP	
INVESTOR:	Ředitelství silnic a dálnic ČR	
NÁZEV AKCE:	Stavební úpravy na I / 43	
NÁZEV VÝKRESU:	09 - DOPRAVNÍ ZNAČENÍ	
DATUM	17.6.2015	
FORMÁT	4A4	
MĚŘÍTKO	1:1500	
ÚČEL	RDS	

GEFAB ^{CS}

GEFAB CS spol. s r.o.
 Švédská 5, 620 00 Brno
 tel.: +420-5-45219433
 fax: +420-5-4523277
 GSM: +420-608-449825
 e-mail: gefab@gefab.cz
 http:// www.gefab.cz