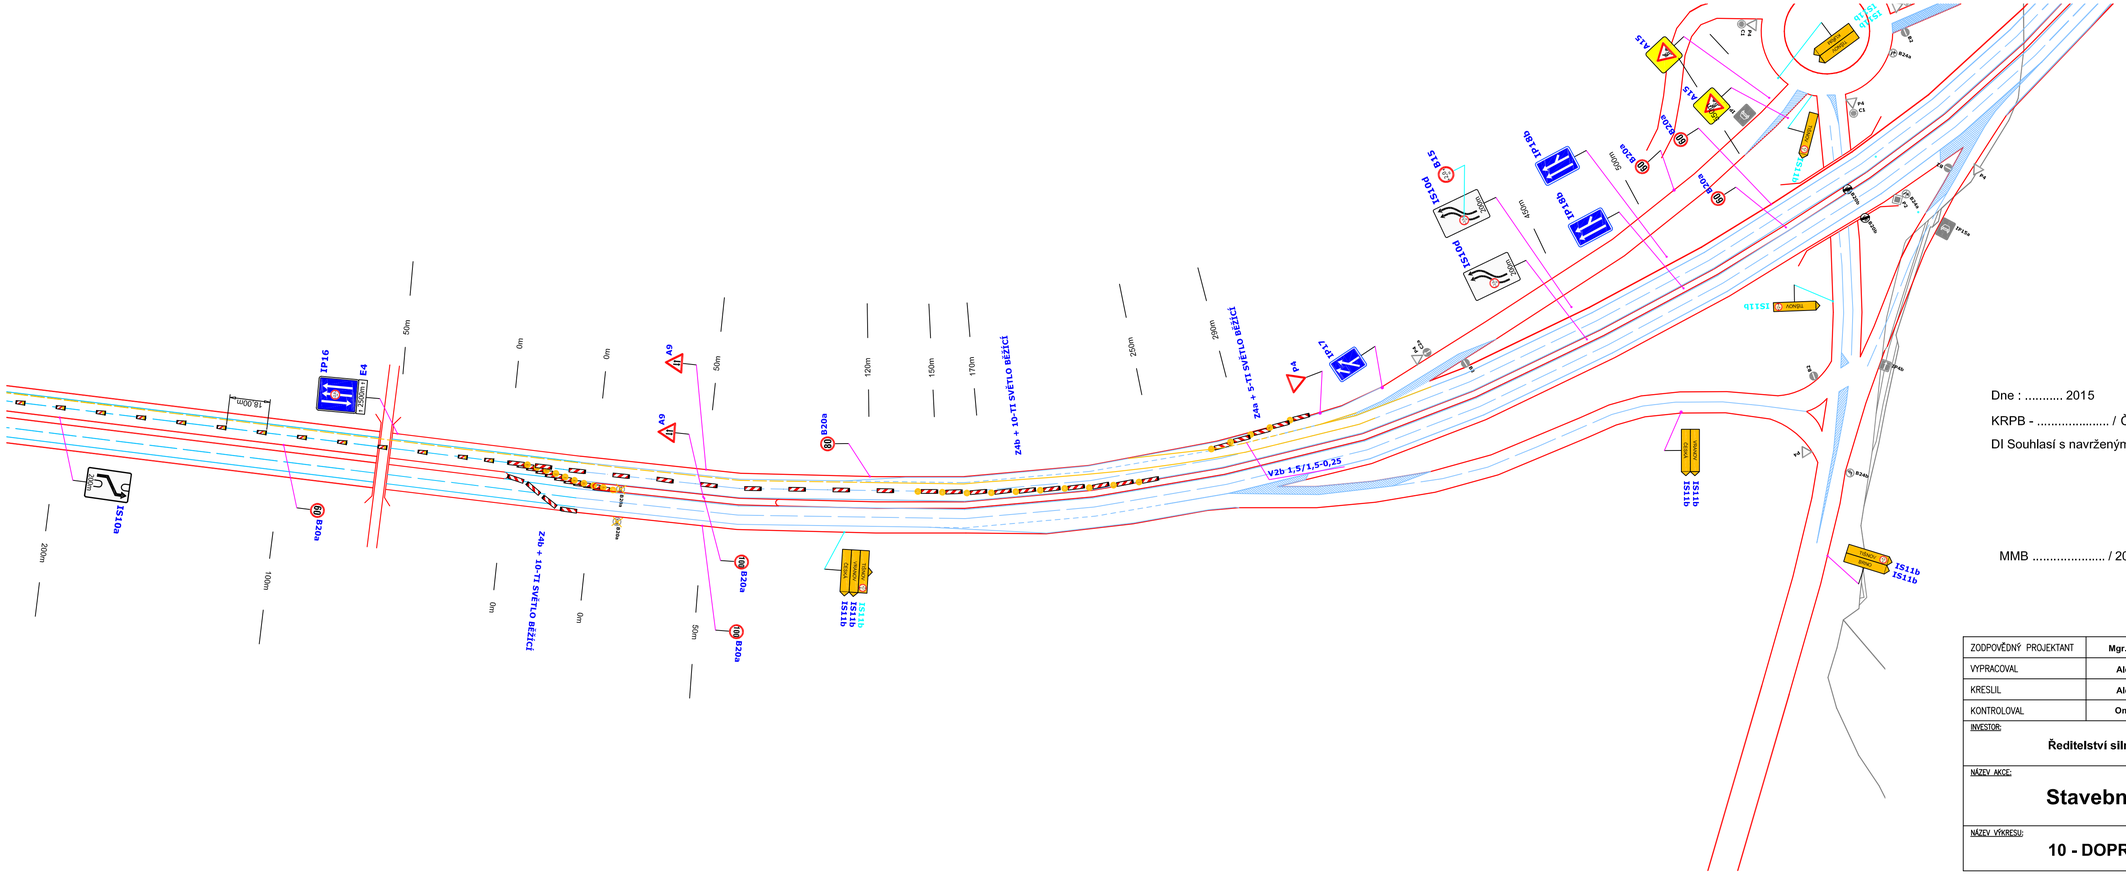

LEGENDA:

- PRACOVNÍ MÍSTO
- STÁVAJÍCÍ DOPRAVNÍ ZNAČENÍ
- STÁVAJÍCÍ MOBILNÍ DOPRAVNÍ ZNAČENÍ
- MOBILNÍ DOPRAVNÍ ZNAČENÍ
- MOBILNÍ DOPRAVNÍ ZNAČENÍ - KUŘIM
- DOČASNĚ ZRUŠENÉ STÁVAJÍCÍ DZ

POZNÁMKA:

Umístění přechodného DZ dle TP č.66
(Zásady pro označování pracovních míst na pozemních komunikacích)

Stávající DZ v rozporu se značením objízdné trasy bude zakryto

Dne : 2015

KRPB - ..... / ČJ - 2015 - 0600DI

DI Souhlasí s navrženým DZ a s vydáním ZUK

MMB ..... / 2015

ETAPA č. 1

ZODPOVĚDNÝ PROJEKTANT	**Mgr. Jan PEŠKA**	
VYPRACOVAL	**Aleš MAREK**	
KRESLIL	**Aleš MAREK**	
KONTROLOVAL	**Ondřej KNOP**	

INVESTOR:

Ředitelství silnic a dálnic ČR

NÁZEV AKCE:

Stavební úpravy na I / 43

NÁZEV VÝKRESU:

10 - DOPRAVNÍ ZNAČENÍ

GEFAB®

GEFAB CS spol. s r.o.
Švédská 5, 620 00 Brno
tel.: +420-5-45219433
fax.: +420-5-45232377
GSM: +420-608-449825
e-mail: gefab@gefab.cz
http:// www.gefab.cz

DATUM	17.6.2015
FORMÁT	4A4
MĚŘÍTKO	1:1500
ÚČEL	RDS