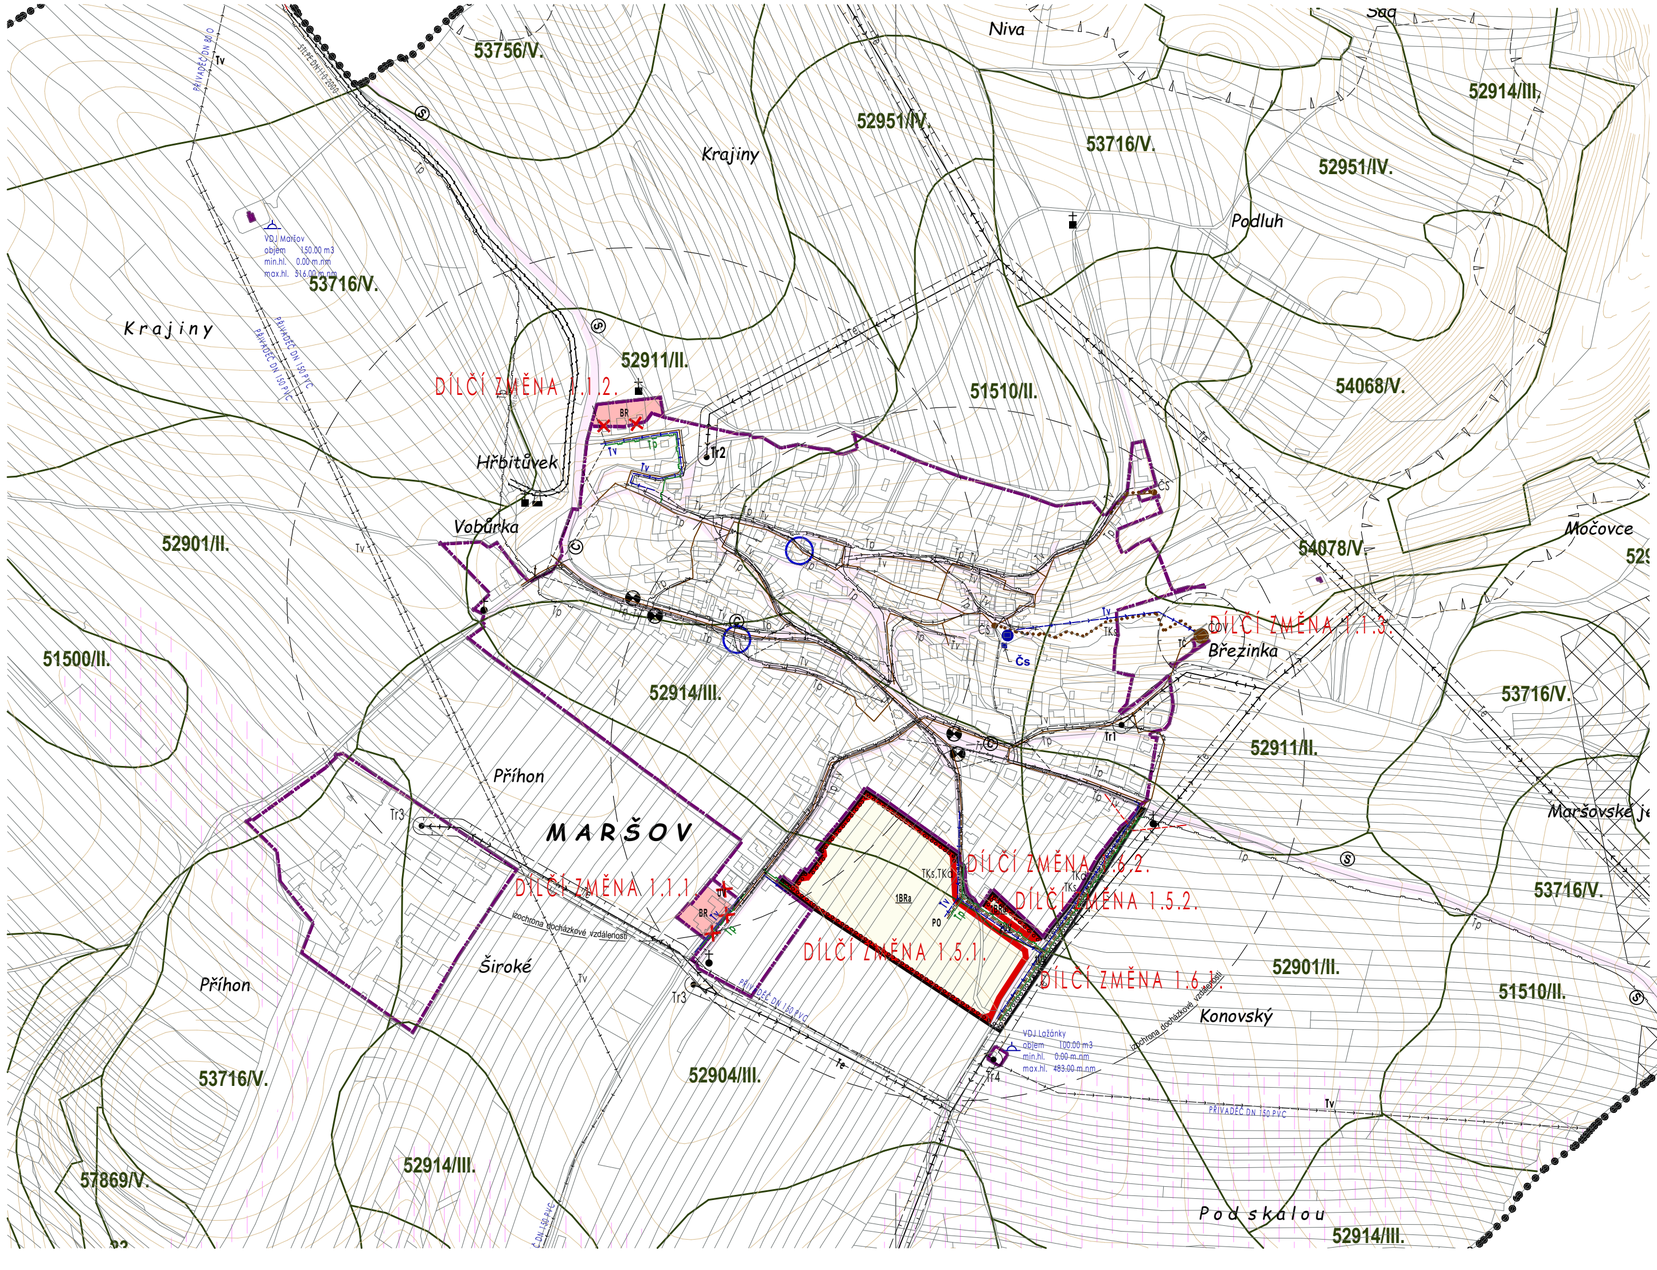

LEGENDA :

KOORDINAČNÍ VÝKRES

- HRANICE ŘEŠENÉHO ÚZEMÍ
- PARCELNÍ KRESBA
- VNITŘNÍ KRESBA
- ZASTAVĚNÉ ÚZEMÍ K DATU 18.3.2019
- ZASTAVITELNÉ PLOCHY
- BIOCENTRA ÚSES - NÁVRH
- REGISTROVANÝ VKP
- EVIDOVANÁ ZVL. VÝZNAMNÉ ČÁST VKP ZE ZÁKONA

PLOCHY S ROZDÍLNÝM ZPŮSOBEM VYUŽITÍ

STAV	ZMĚN	
BR	1BR	RODINNÉHO BYDLENÍ
	1UV	VEŘEJNÝ PROSTOR V ZASTAV. ÚZEMÍ
T		TECHNICKÉ INFRASTRUKTURY
PO		ZEMĚDĚLSKÉ - ORNÁ PŮDA

BR — KÓD PLOCHY S ROZDÍLNÝM ZP. VYUŽITÍ - STAV

1BR — ID A KÓD PLOCHY S ROZDÍLNÝM ZP. VYUŽITÍ - NÁVRH

DOPRAVNÍ INFRASTRUKTURA

stav	návrh	
		SILNICE II. a III.TŘÍDY
		PRŮJEZDNÝ ÚSEK SILNICE II. a III.TŘÍDY
		MÍSTNÍ KOMUNIKACE OBSLUŽNÉ
		ÚČELOVÉ KOMUNIKACE / POLNÍ CESTY /
		ROZHLEDOVÉ POLE
		OCHRANNÉ PÁSMO KOMUNIKACE - 15m

TECHNICKÁ INFRASTRUKTURA

stav	návrh	
Te		NADZEMNÍ VEDENÍ VN 22kV
Tp	Tp	VEDENÍ STL PLYNOVODU
Tv	Tv	VEDENÍ VODY
Td		VEDENÍ - DATOVÉ KABELY
TR		TRAFOSTANICE
		VODNÍ ZDROJ
ČS		ČERPACÍ STANICE
		VODOJEM
TKd	TKd	KANALIZACE DEŠŤOVÁ
TKs	TKs	KANALIZACE SPLAŠKOVÁ - GRAVITAČNÍ
TKs		KANALIZACE SPLAŠKOVÁ - VÝTLAK
ČS		KANALIZACE - ČERPACÍ STANICE
ČOV		ČISTÍRNA - ODPADNÍCH VOD

TECHNICKÉ LIMITY

stav	návrh	
		OP KOMUNIKACE II. a III.tř. 15M
		OP TECHNICKÝCH VEDENÍ
		PODDOLOVANÉ ÚZEMÍ

PŘÍRODNÍ LIMITY

stav	návrh	
		OP LESA 50M

KULTURNÍ LIMITY

stav	návrh	
		ÚZEMÍ S ARCHEOLOGICKÝMI NÁLEZY
		DROBNÉ STAVBY A OBJEKTY
		NEMOVITÁ KULTURNÍ PAMÁTKA

Pozn.
Celé správní území obce je situováno v ochranném pásmu radiolokačního zařízení Ministerstva obrany.

březen 2019

OBEC MARŠOV

ÚZEMNÍ PLÁN / změna č.1 - návrh /

KOORDINAČNÍ VÝKRES

měřítko 1 : 5000

D - 01a