



CELKOVÁ SITUACE STAVBY – ČÁST 2
 SO 101 – KOMUNIKACE II/377 A III/3773 + SO 102 – CHODNÍKY
 M 1:500

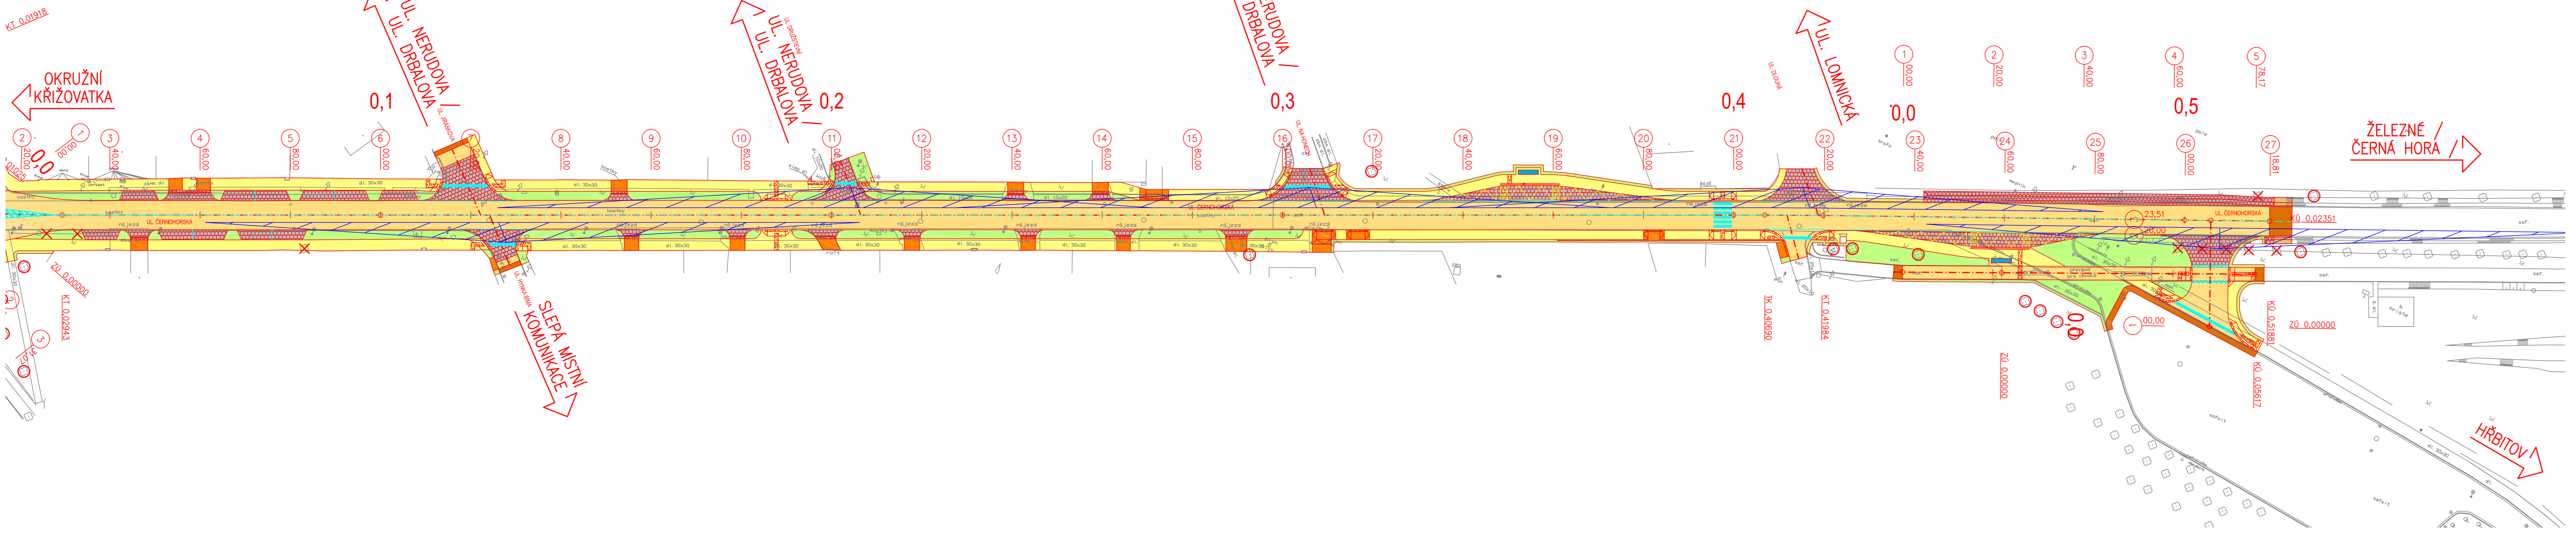

- LEGENDA:**
- STÁVAJÍCÍ STAV
 - NAVRŽENÝ STAV
 - NAVRŽENÉ VODOROVNÉ DOPRAVNÍ ZNAČENÍ
 - NAVRŽENÉ VODOROVNÉ DOPRAVNÍ ZNAČENÍ
 - ROZHLEDOVÉ TROJÚHELNÍKY PRO RYCHLOST 50 km/h (XB=80m; XC/65m)
 - ASFALTOVÁ VOZOVKA
 - ASFALTOVÁ VOZOVKA – NÁPOJENÍ NA STÁVAJÍCÍ STAV
 - CHODNÍK – BETONOVÁ DLAŽBA TL. 60MM
 - CHODNÍK – RELIEFNI BETONOVÁ DLAŽBA TL. 60MM
 - CHODNÍK – KONTRASTNÍ BETONOVÁ DLAŽBA TL. 60MM
 - CHODNÍK – BETONOVÁ DLAŽBA TL. 80MM
 - CHODNÍK – RELIEFNI BETONOVÁ DLAŽBA TL. 80MM
 - DLAŽBA Z ŽULOVÝCH KOSTEK
 - SJEZD – RELIEFNI BETONOVÁ DLAŽBA TL. 80MM
 - SJEZD – ROVINNÁ KAMENNÁ DLAŽBA TL. 80MM
 - BETONOVÁ PALISÁDA
 - BETONOVÉ A ŽB KONSTRUKCE (SCHODY, ...)
 - ZELEŇ
 - ZÁŘEZ
 - STROM URČENÝ KE KÁCENÍ
 - OCHRANA STROMU
 - NOVÉ VYSAZENÝ ŽIVÝ PLOT MAX. VÝŠKY 0,50m

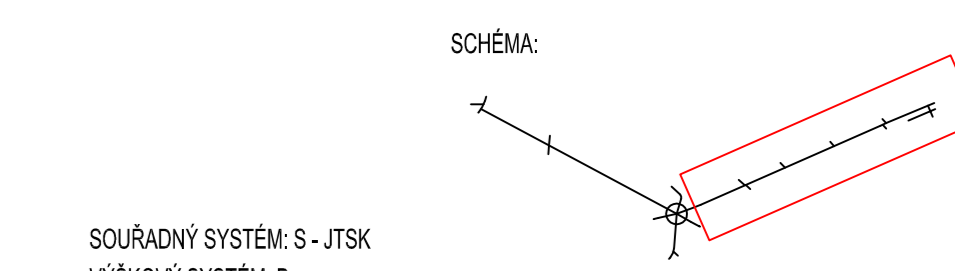

SOUŘADNÝ SYSTÉM: S - JTSK
 VÝŠKOVÝ SYSTÉM: B.p.v.

OZNAČENÍ	POPIS ZMĚNY	DATUM	PODPIS
HIP	ZODP. PROJEKTANT	VYPRACOVAL	KONTROLOVAL
	ING. MARTIN VAŠÁK	ING. MIROSLAV TOBEK	ING. KAREL PECHA
OBJEDNATEL: SÚS Jihomoravského kraje, p.o., Zerotinovo nám. 449/3, 602 00 BRNO KRAJ: JIHMORAVSKÝ ORP: TIŠNOV KATASTR: TIŠNOV			
STAVBA:	II/377, III/3773 TIŠNOV, UL. RIEGROVA		
ČÁST:	VÝKRESOVÁ DOKUMENTACE		
PRÍLOHA:	CELKOVÁ SITUACE STAVBY - ČÁST 2		
	FORMÁT	8 x A4	
	DATUM	ÚNOR 2016	
	STUPEŇ	DŮR	
	ČÍSLO ZAK.	2015539	
	MÉRITKO	1:500	
	ČÍSLO PŘÍLOHY:	D.3.02	
	ČÍSLO PÁRE:		

Dokumentaci lze užívat pouze ve smyslu přílohy 5 smlouvy o dílo výměr, či jako výřez, může být kopírována nebo jejím zobrazením rozšířena pouze po předchozím souhlasu IM-Projekt, inženýrská a mostní konstrukce, s.r.o.