
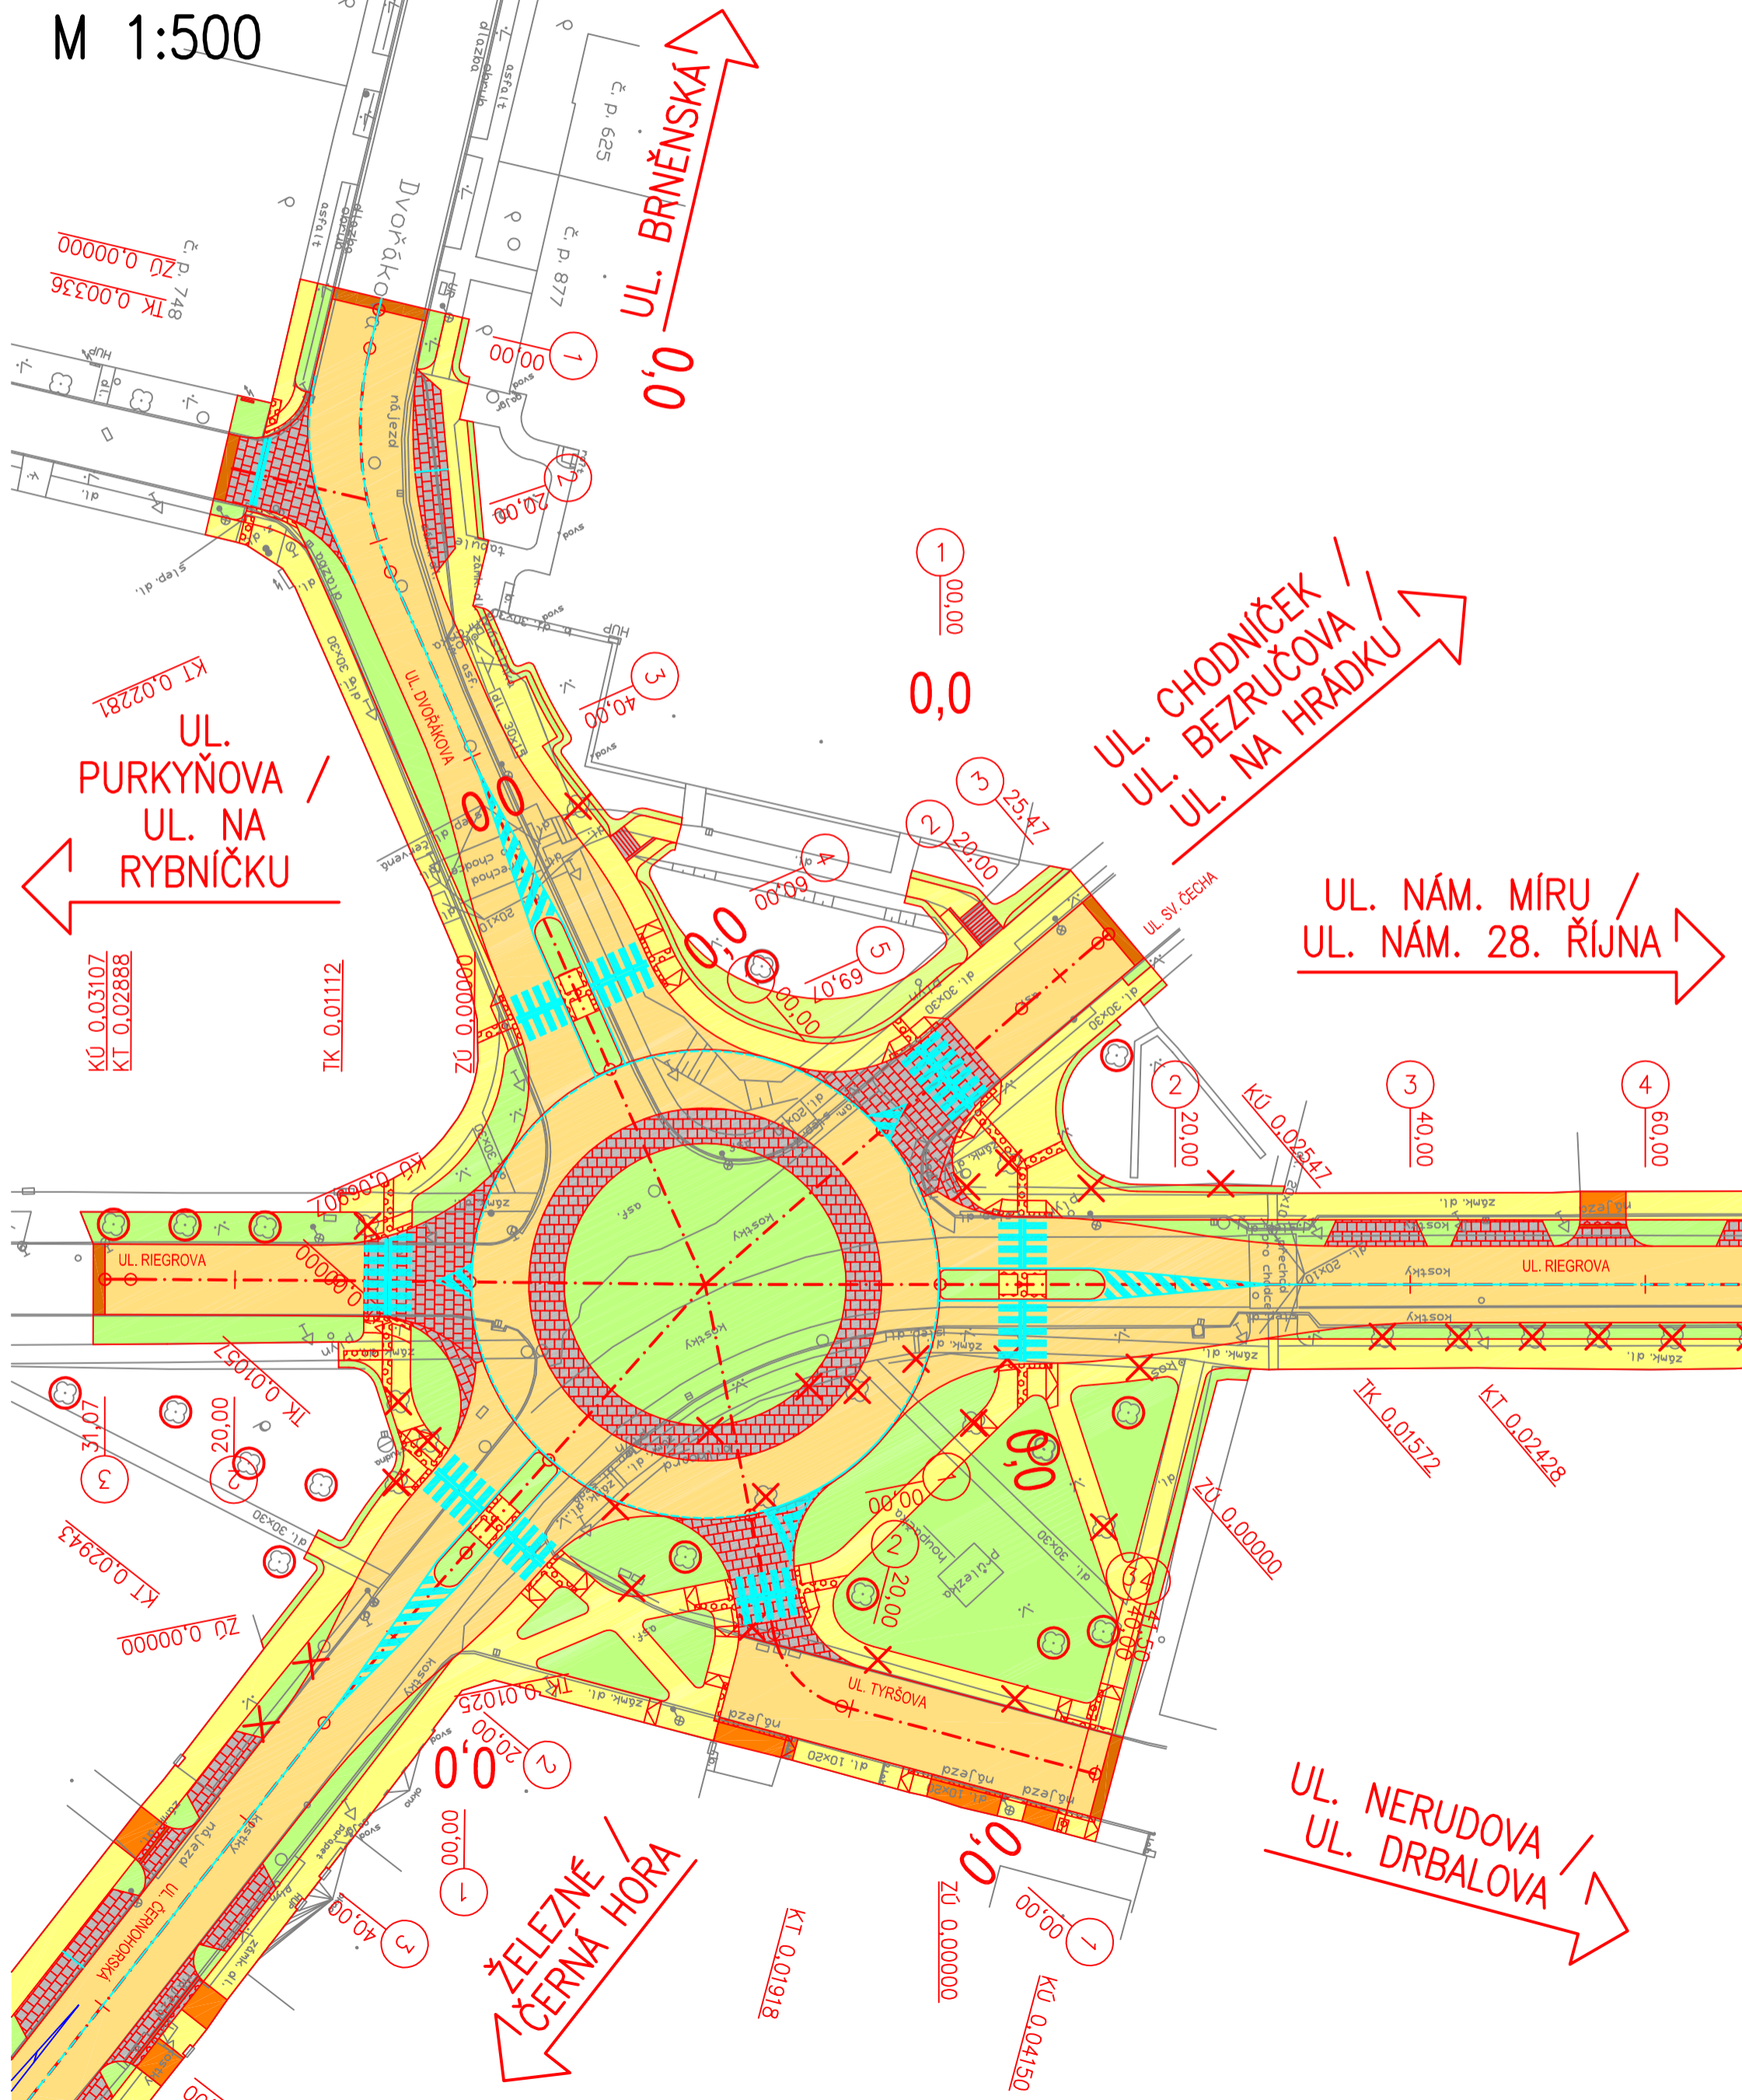


# CELKOVÁ SITUACE STAVBY – ČÁST 1

## SO 101 – KOMUNIKACE II/377 A III/3773

### + SO 102 – CHODNÍKY


#### M 1:500

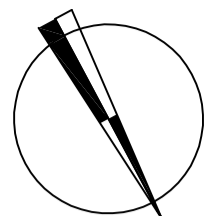

### LEGENDA:

- |  |   |  |   |
|--|---|--|---|
|  | STÁVAJÍCÍ STAV  |  | SJEZD – ROVINNÁ KAMENNÁ DLAŽBA TL. 80MM |
|  | NAVRŽENÝ STAV   |  | BETONOVÁ PALISÁDA                       |
|  | NAVRŽENÉ VODOROVNÉ DOPRAVNÍ ZNAČENÍ                           |  | BETONOVÉ A ŽB KONSTRUKCE (SCHODY, ...)  |
|  | ROZHLEDOVÉ TROJÚHELNÍKY PRO RYCHLOST 50 km/h (XB=80m; XC/65m) |  | ZELEŇ                                   |
|  | ASFALTOVÁ VOZOVKA   |  | NÁSYP                                   |
|  | ASFALTOVÁ VOZOVKA – NAPOJENÍ NA STÁVAJÍCÍ STAV                |  | STROM URČENÝ KE KÁCENÍ                  |
|  | CHODNÍK – BETONOVÁ DLAŽBA TL. 60MM                            |  | OCHRANA STROMU                          |
|  | CHODNÍK – RELIÉFNÍ BETONOVÁ DLAŽBA TL. 60MM                   |  |   |
|  | CHODNÍK – BETONOVÁ DLAŽBA TL. 80MM                            |  |   |
|  | CHODNÍK – RELIÉFNÍ BETONOVÁ DLAŽBA TL. 80MM                   |  |   |
|  | DLAŽBA Z ŽULOVÝCH KOSTEK                                      |  |   |
|  | SJEZD – RELIÉFNÍ BETONOVÁ DLAŽBA TL. 80MM                     |  |   |

SCHÉMA:

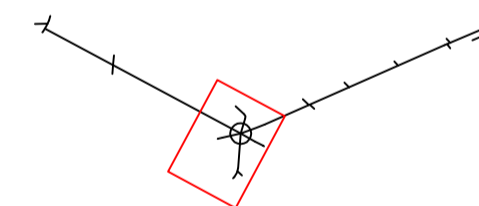

SOUŘADNÝ SYSTÉM: S - JTSK  
VÝŠKOVÝ SYSTÉM: B.p.v.

OZNAČENÍ	POPIS ZMĚNY	DATUM	PODPIS
HIP	ZODP. PROJEKTANT	VYPRACOVAL	KONTROLOVAL
	ING. MARTIN VAŠÁK	ING. MIROSLAV TOBEK	ING. KAREL PECHA
OBJEDNATEL: SÚS Jihomoravského kraje, p.o., Žerotínovo nám. 449/3, 602 00 BRNO			
KRAJ: JIHMORAVSKÝ		ORP: TIŠNOV	KATASTR: TIŠNOV
STAVBA:		FORMÁT	6 x A4
III/377, III/3773 TIŠNOV, UL. RIEGROVA		DATUM	ÚNOR 2016
ČÁST:		STUPEŇ	DŮR
VÝKRESOVÁ DOKUMENTACE		ČÍSLO ZAK.	2015539
PŘÍLOHA:		MĚŘÍTKO	1:500
CELKOVÁ SITUACE STAVBY - ČÁST 1		ČÍSLO PŘÍLOHY:	D.3.01
		ČÍSLO PARÉ:	

Dokumentaci lze užívat pouze ve smyslu příslušné smlouvy o dílo výkres, či jeho část, může být kopírován nebo jiným způsobem rozšiřován pouze po předchozím souhlasu IM-Projekt, Inženýrské a mostní konstrukce, s.r.o.