
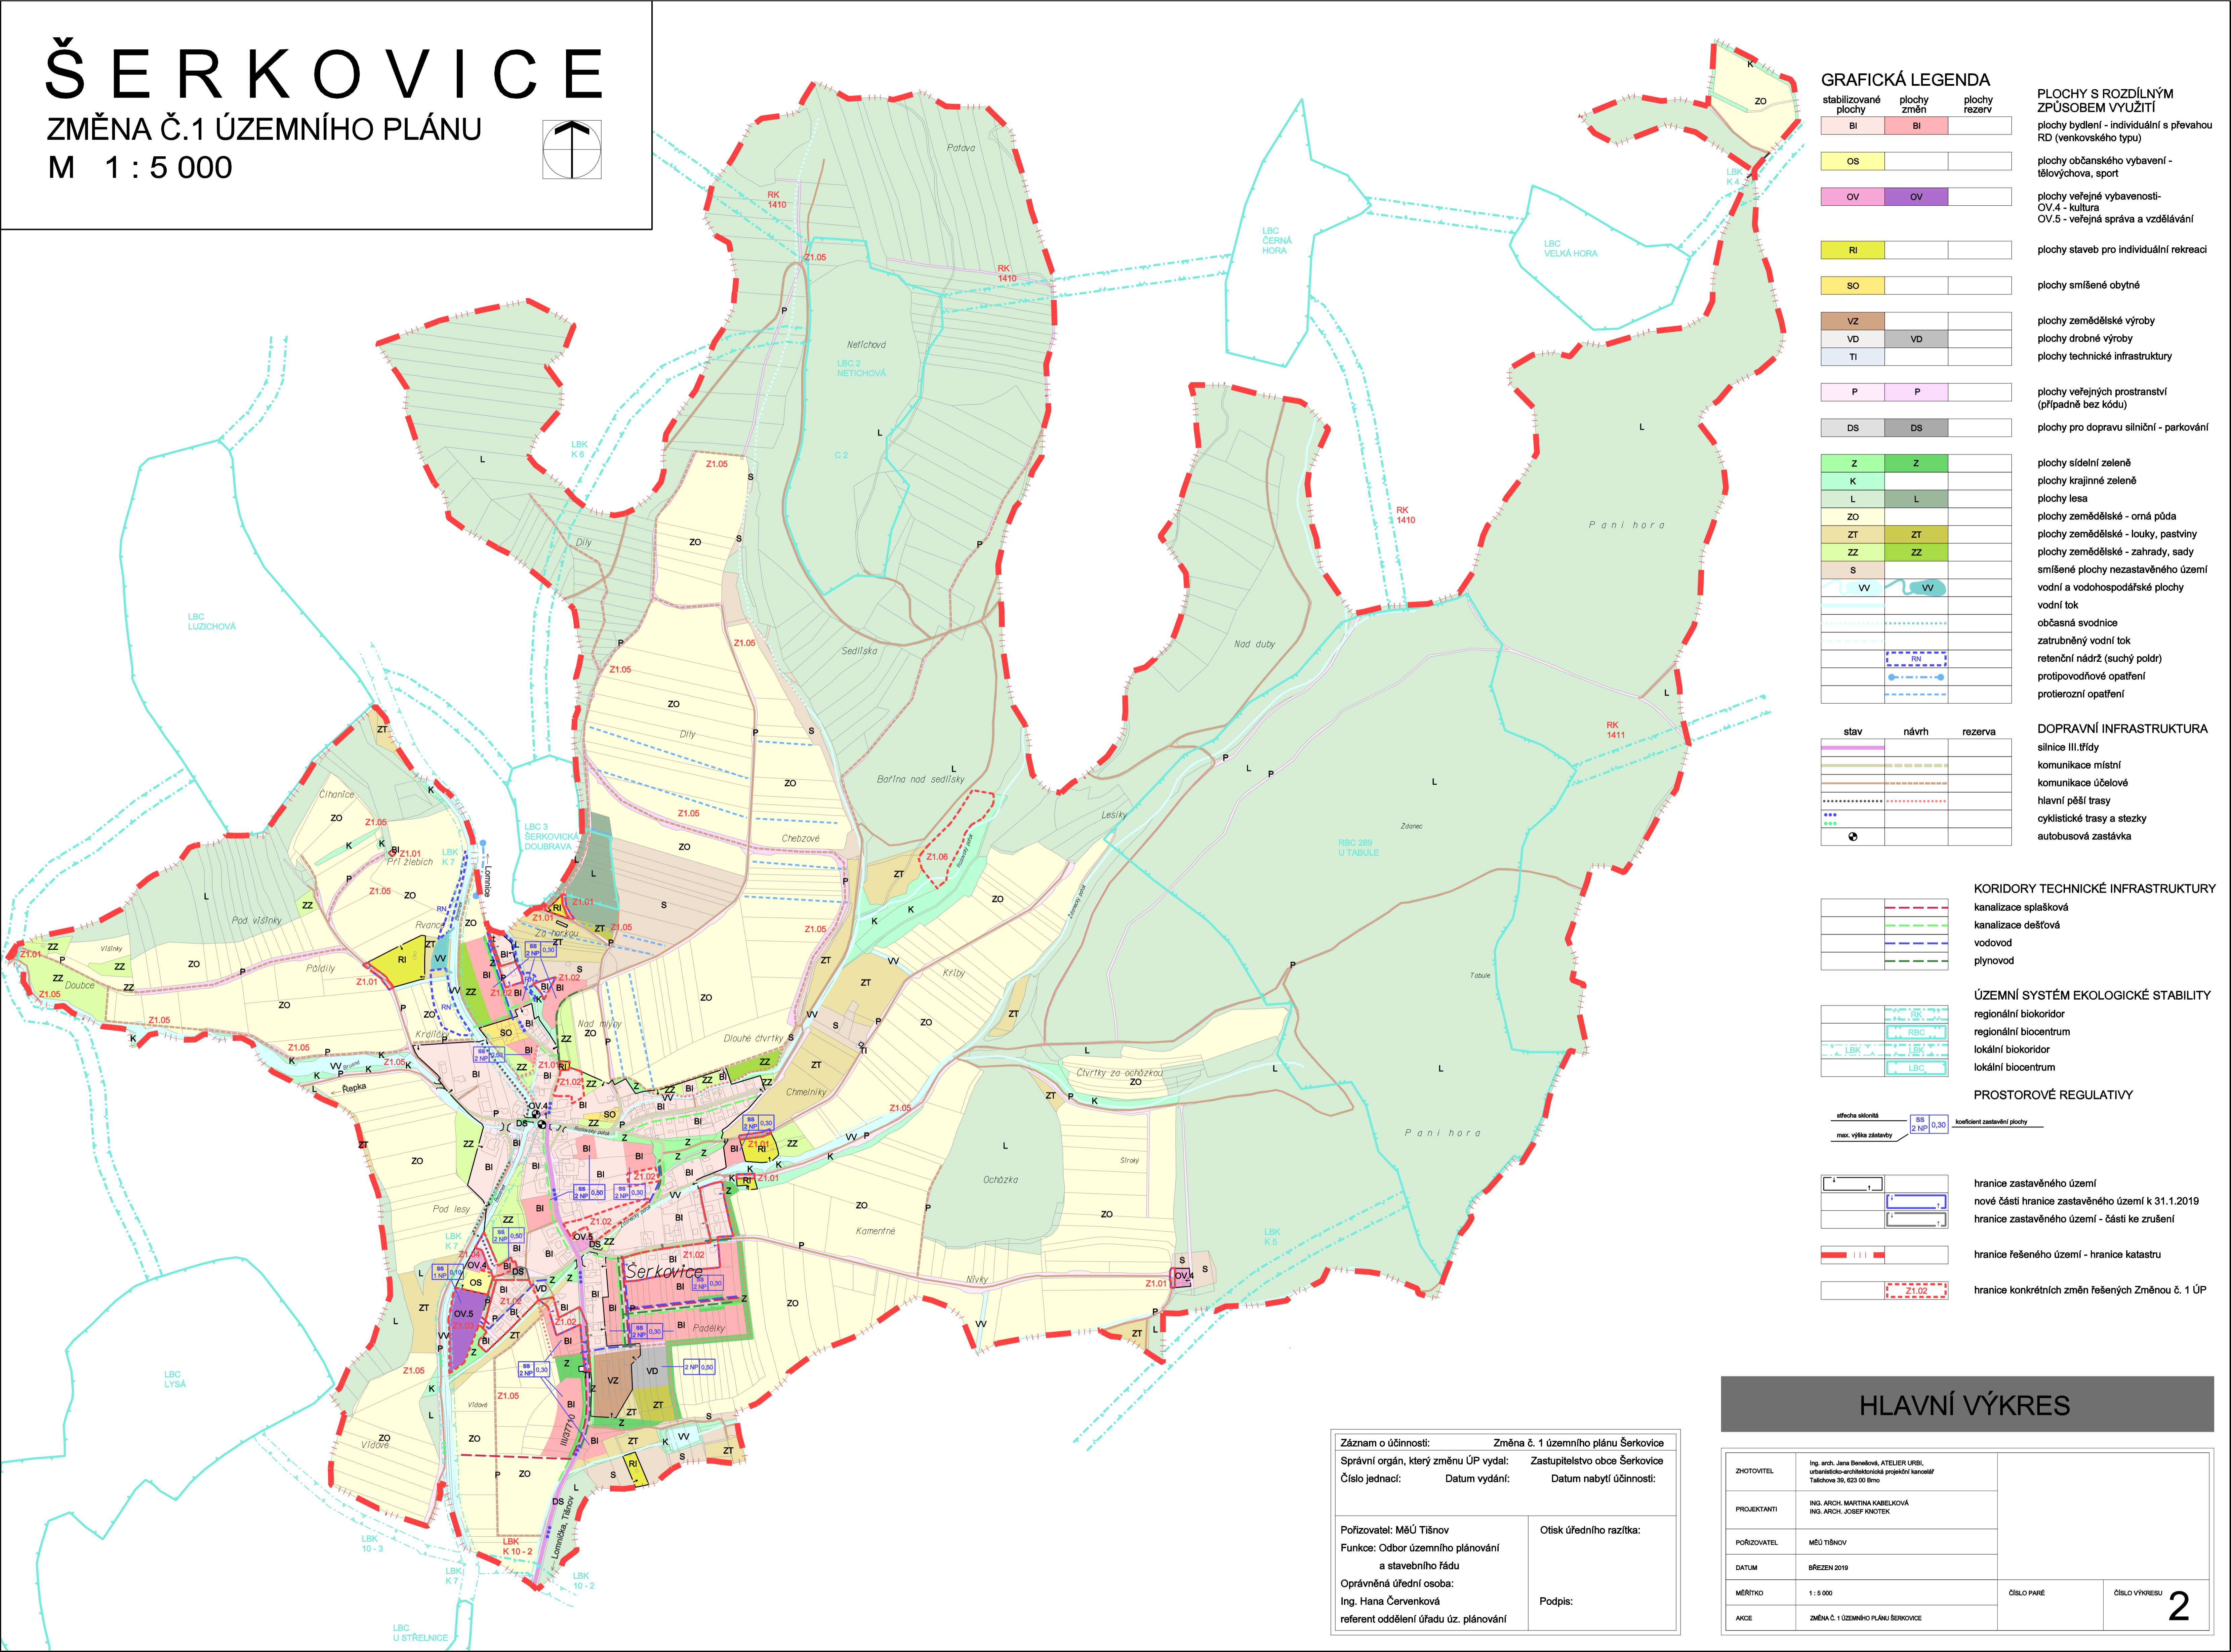


ŠERKOVICE

ZMĚNA Č.1 ÚZEMNÍHO PLÁNU

M 1 : 5 000

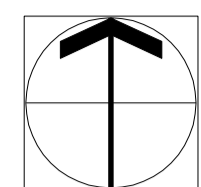

GRAFICKÁ LEGENDA

stabilizované plochy	plochy změn	plochy rezerv
BI	BI	
OS		
OV	OV	
RI		
SO		
VZ		
VD	VD	
TI		
P	P	
DS	DS	
Z	Z	
K		
L	L	
ZO		
ZT	ZT	
ZZ	ZZ	
S		
W	W	

PLOCHY S ROZDÍLNÝM ZPŮSOBEM VYUŽITÍ

BI - plochy bydlenní - individuální s převahou RD (venkovského typu)

OS - plochy občanského vybavení - tělovýchova, sport

OV - plochy veřejné vybavenosti - OV.4 - kultura, OV.5 - veřejná správa a vzdělávání

RI - plochy staveb pro individuální rekreaci

SO - plochy smíšené obytné

VZ - plochy zemědělské výroby

VD - plochy drobné výroby

TI - plochy technické infrastruktury

P - plochy veřejných prostranství (případně bez kódu)

DS - plochy pro dopravu silniční - parkování

Z - plochy sídelní zeleně

K - plochy krajinné zeleně

L - plochy lesa

ZO - plochy zemědělské - orná půda

ZT - plochy zemědělské - louky, pastviny

ZZ - plochy zemědělské - zahrady, sady

S - smíšené plochy nezastavěného území

W - vodní a vodohospodářské plochy

WV - vodní tok

občasná svodnice

zatrubněný vodní tok

retenční nádrž (suchý poldr)

protipovodňové opatření

protierozní opatření

stav	návrh	rezerva
—	—	—
—	—	—
—	—	—
—	—	—
—	—	—
—	—	—
—	—	—
—	—	—
—	—	—

DOPRAVNÍ INFRASTRUKTURA

silnice III.třídy

komunikace místní

komunikace účelové

hlavní pěší trasy

cyklistické trasy a stezky

autobusová zastávka

—	—	—
—	—	—
—	—	—
—	—	—

KORIDORY TECHNICKÉ INFRASTRUKTURY

kanalizace splašková

kanalizace dešťová

vodovod

plynovod

—	—	—
—	—	—
—	—	—
—	—	—

ÚZEMNÍ SYSTÉM EKOLOGICKÉ STABILITY

regionální biokoridor

regionální biocentrum

lokální biokoridor

lokální biocentrum

efekta sklonů	SS 2 NP 0,30	koeficient zastavění plochy
—	—	—
—	—	—

PROSTOROVÉ REGULATIVY

—	—	—
—	—	—
—	—	—
—	—	—
—	—	—
—	—	—

hranice zastavěného území

nové části hranice zastavěného území k 31.1.2019

hranice zastavěného území - části ke zrušení

hranice řešeného území - hranice katastru

hranice konkrétních změn řešených Změnou č. 1 ÚP

Záznam o účinnosti: Změna č. 1 územního plánu Šerkovice

Správní orgán, který změnu ÚP vydal: Zastupitelstvo obce Šerkovice

Číslo jednací: Datum vydání: Datum nabytí účinnosti:

Pořizovatel: MěÚ Tišnov

Funkce: Odbor územního plánování a stavebního řádu

Oprávněná úřední osoba: Ing. Hana Červenková referent oddělení úřadu úz. plánování

Otisk úředního razítka:

Podpis:

HLAVNÍ VÝKRES

ZHOTOVITEL	Ing. arch. Jana Benešová, ATELIER URBI, urbanisticko-architektonická projektční kancelář, Talsňova 39, 623 00 Brno		
PROJEKTANTI	ING. ARCH. MARTINA KABELKOVÁ, ING. ARCH. JOSEF KNÖTEK		
POŘIZOVATEL	MĚÚ TIŠNOV		
DATUM	BŘEZEN 2019		
MĚŘÍTKO	1 : 5 000	ČÍSLO PARE	ČÍSLO VÝKRESU
AKCE	ZMĚNA Č. 1 ÚZEMNÍHO PLÁNU ŠERKOVICE		2