
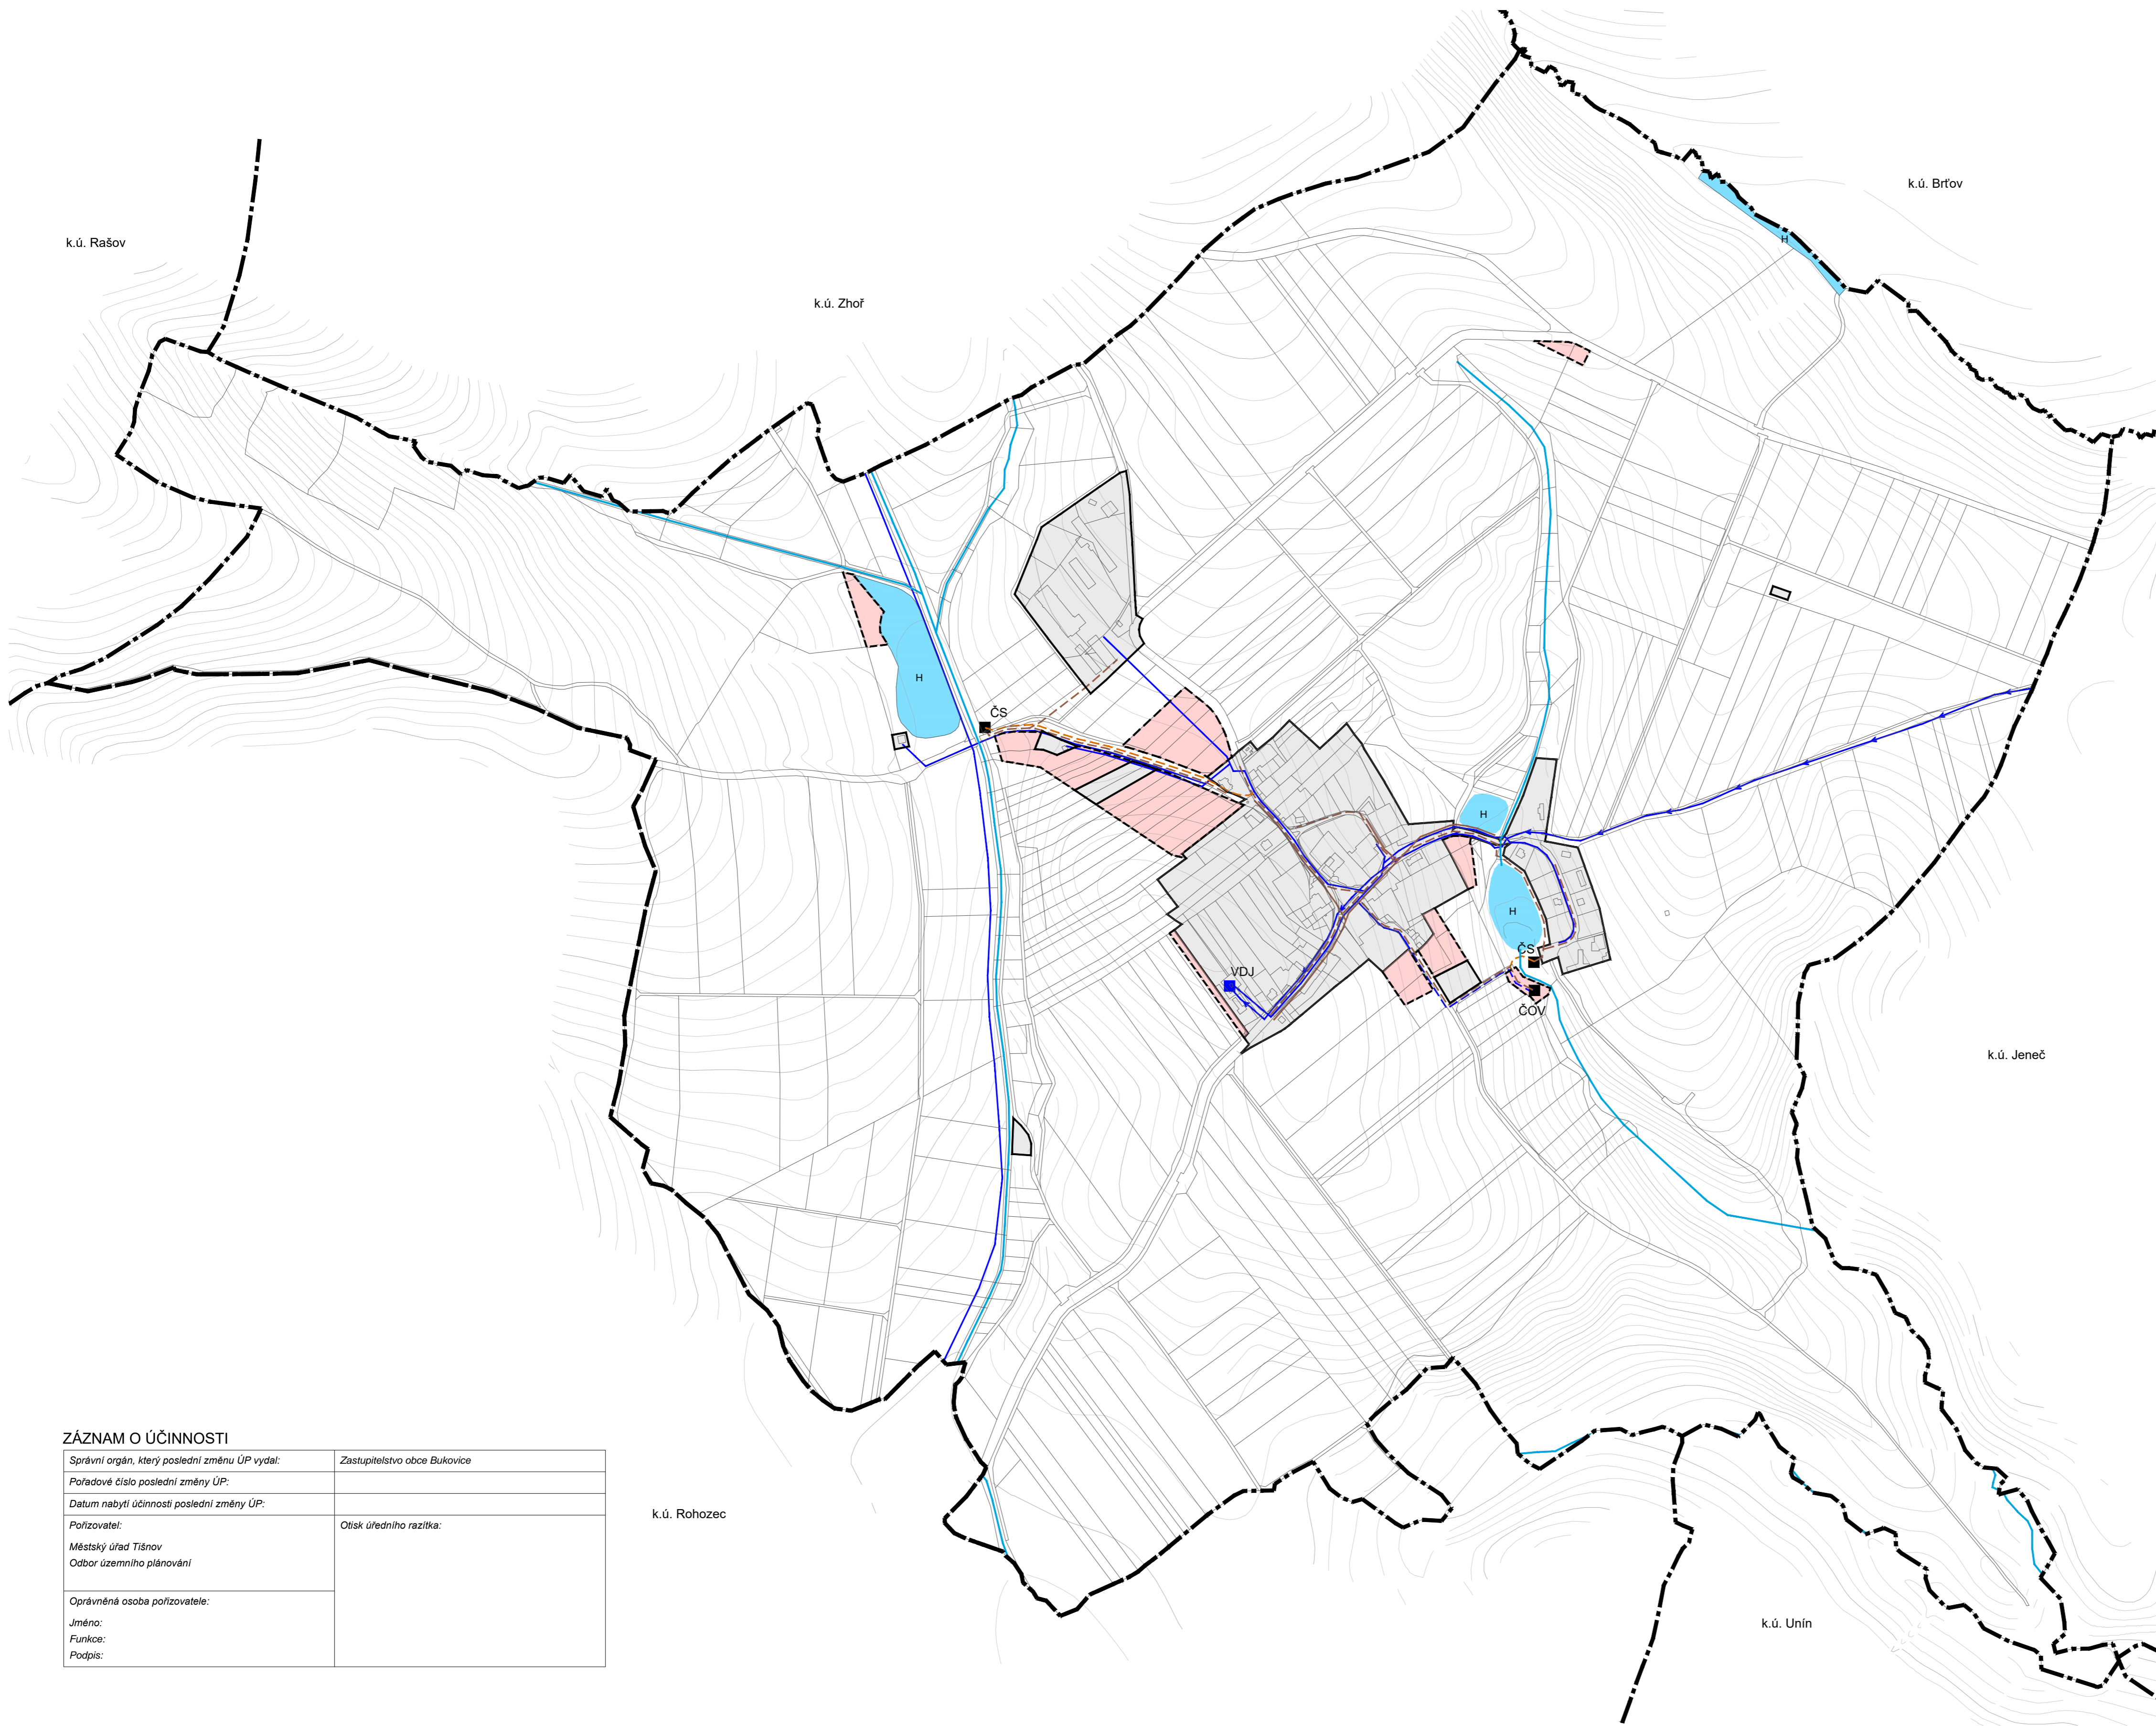


BUKOVICE

ÚZEMNÍ PLÁN

ÚPLNÉ ZNĚNÍ PO ZMĚNĚ Č.1

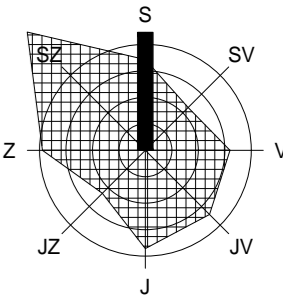

LEGENDA

stav	návrh, rozvojová území	rezerva	popis
			hranice řešeného (katastrálního) území
			hranice zastavěného / zastavitelného území
			stávající kanalizace převedena na oddílnou dešťovou
			oddílná splašková kanalizace - gravitační
			oddílná splašková kanalizace - tlaková
			čerpací stanice oddílné splaškové kanalizace
			čistírna odpadních vod - ČOV
			plochy vodní a vodohospodářské
			vodovodní přivaděč
			vodovodní řád gravitační
			vodojem

ZÁZNAM O ÚČINNOSTI

Správní orgán, který poslední změnu ÚP vydal:	Zastupitelstvo obce Bukovice
Pořadové číslo poslední změny ÚP:	
Datum nabytí účinnosti poslední změny ÚP:	
Pořizovatel:	Otisk úředního razítka:
Městský úřad Tišnov Odbor územního plánování	
Oprávněná osoba pořizovatele:	
Jméno:	
Funkce:	
Podpis:	

HLAVNÍ VÝKRES KONCEPCE VODNÍHO A ODPADOVÉHO HOSPODÁŘSTVÍ

M 1: 5 000

ČÁST
ZPRACOVATEL
OBJEDNATEL
DATUM

VÝROK
ATELIER A.VE, M. MAJEROVÉ 3, 638 00 BRNO
e-mail: a.ve.studio@volny.cz
ING. ARCH. HELENA KOČIŠOVÁ (ZÁSTUPCE),
ING. ARCH. ŠTĚPÁN KOČIŠ
OBEC BUKOVICE, PSČ 679 23
STAROSTKA OBCE BC. SIMONA VANĚČKOVÁ (ZÁSTUPCE)
SRPEN 2020



1/3