



ÚZEMNÍ PLÁN ROHOZEC

ÚPLNÉ ZNĚNÍ PO ZMĚNĚ Č.1

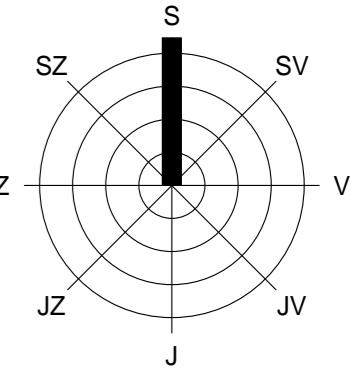

ZÁZNAM O ÚČINNOSTI

Správní orgán, který poslední změnu ÚP vydal:	Zastupitelstvo obce Rohozec
Pořadové číslo poslední změny ÚP:	
Datum nabytí účinnosti poslední změny ÚP:	
Pořizovatel: Městský úřad Třínov Odbor územního plánování	Otisk úředního razítka:
Oprávněná osoba pořizovatele: Jméno: Funkce: Podpis:	

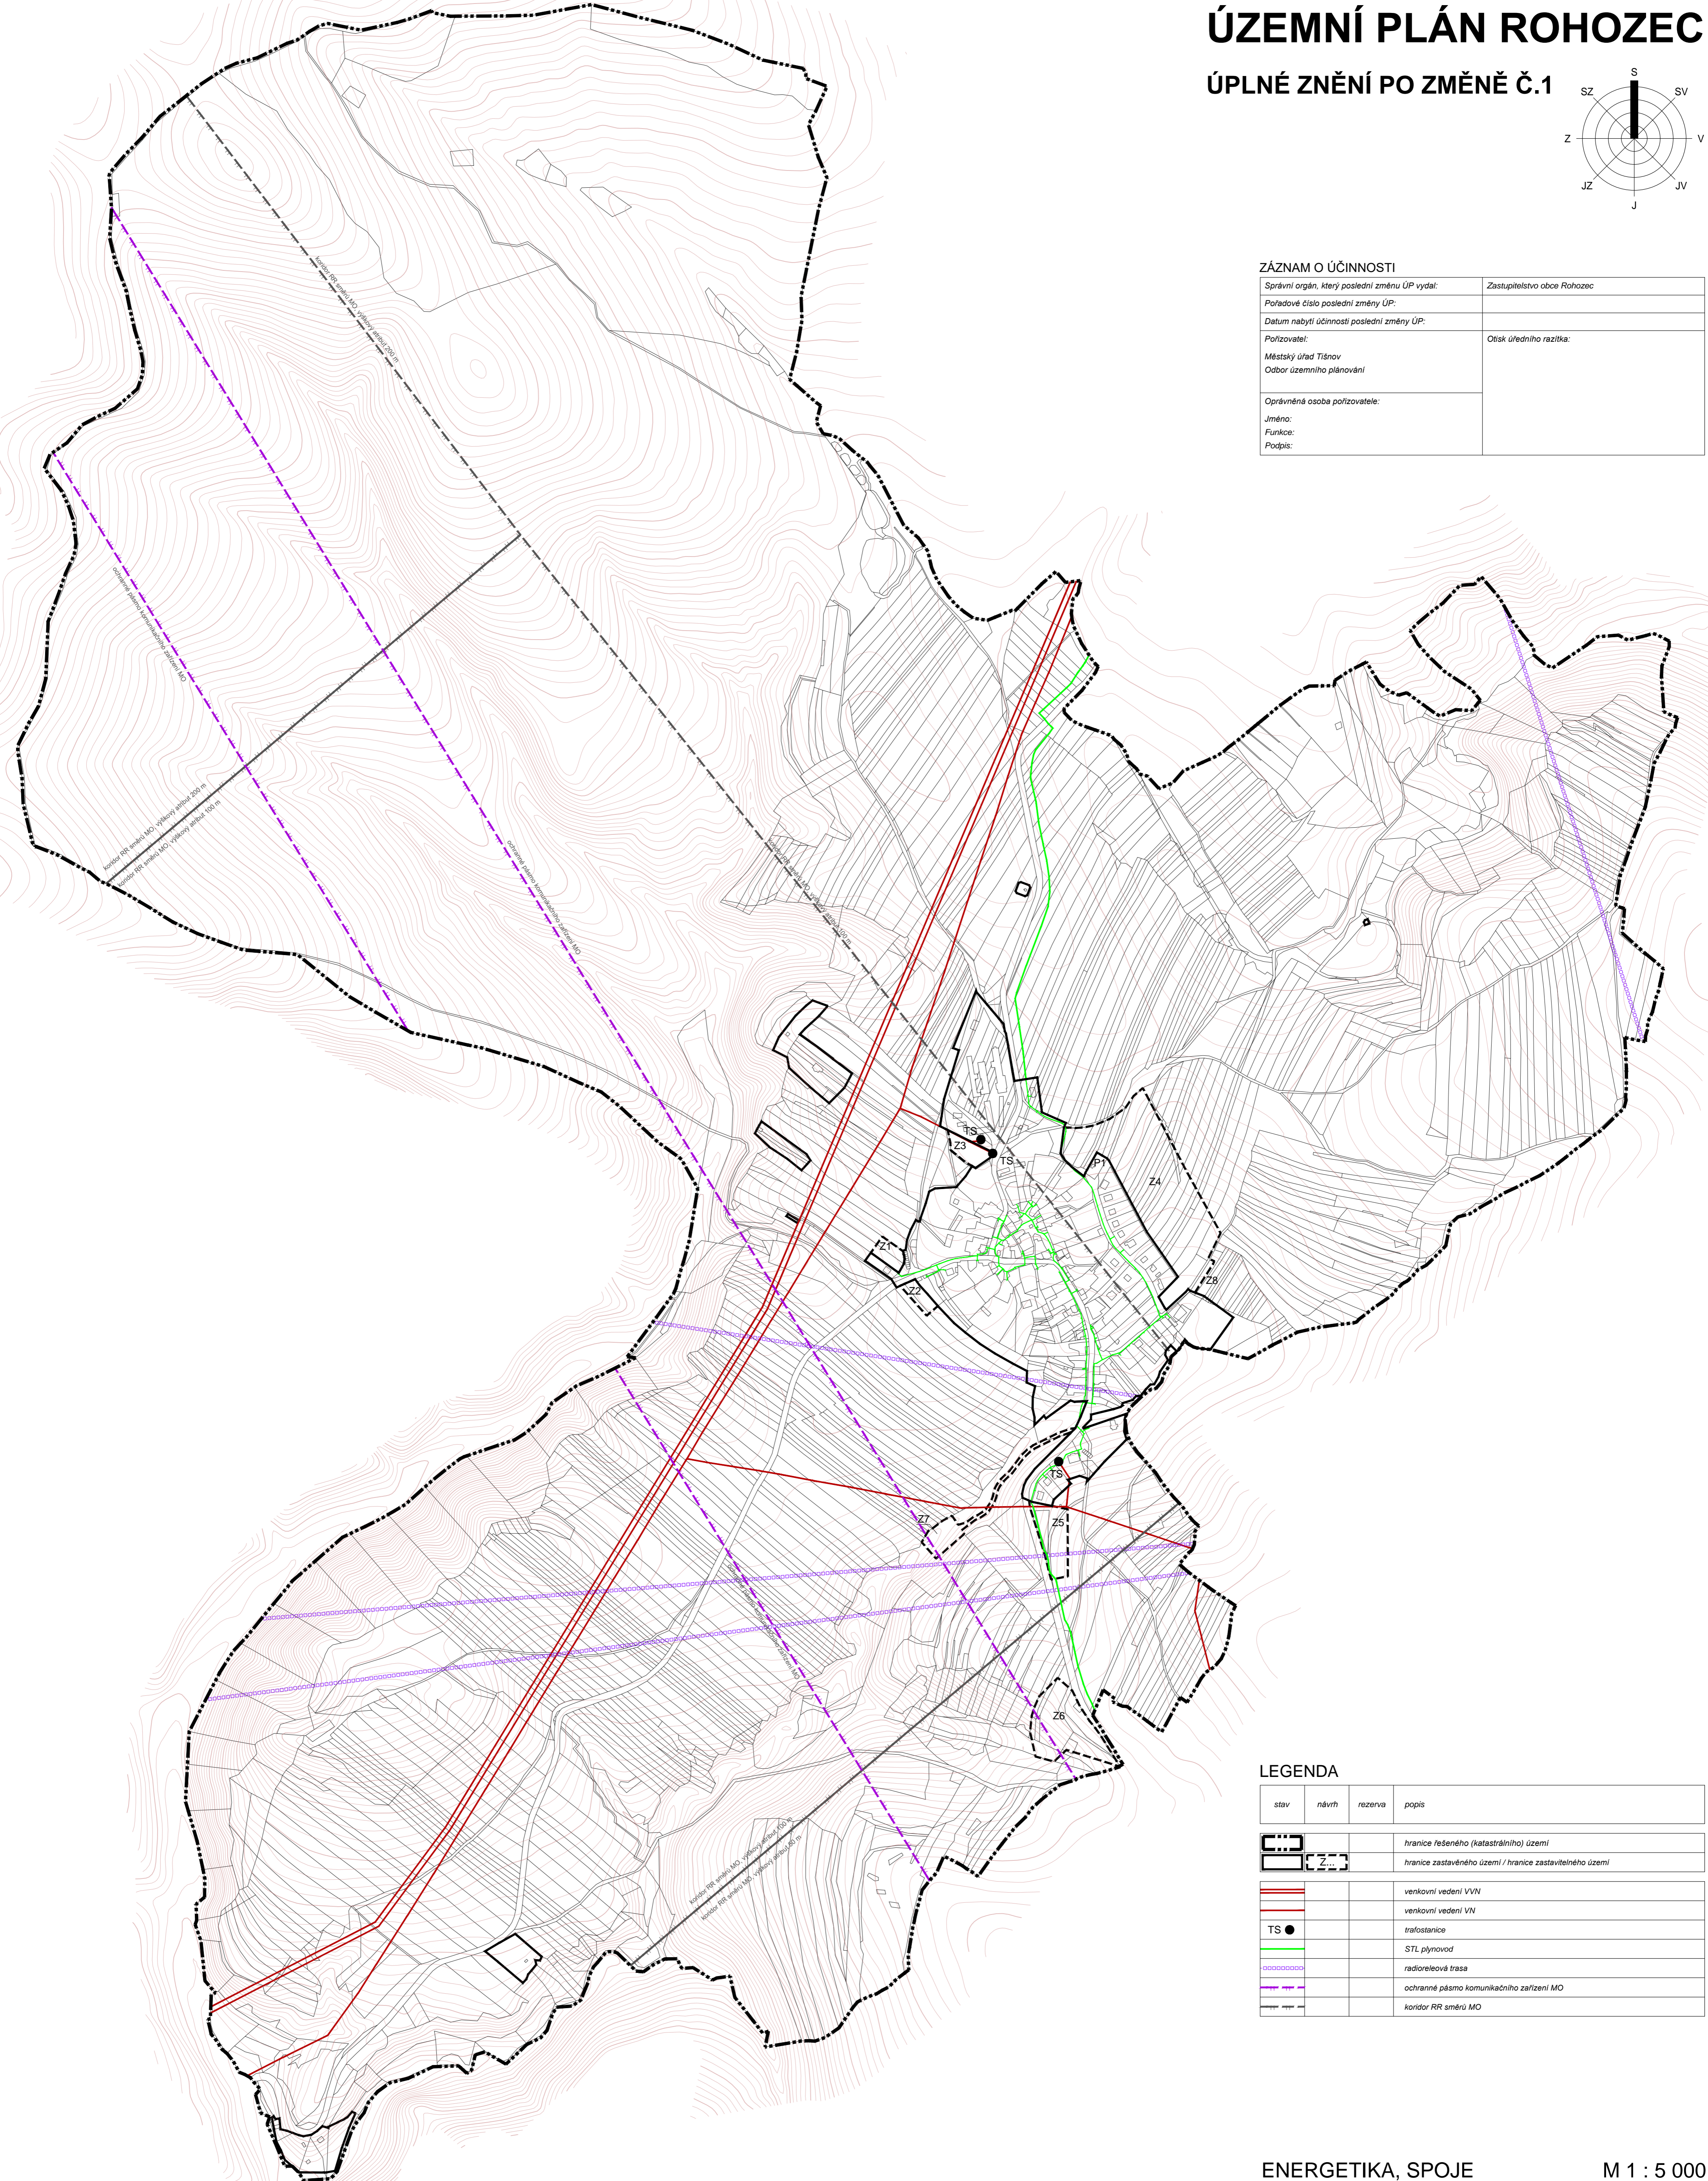

LEGENDA

stav	návrh	rezerva	popis
			hranice řešeného (katastrálního) území
			hranice zastavěného území / hranice zastavitelného území
			venkovní vedení VVN
			venkovní vedení VN
			trafostanice
			STL plynovod
			radiorelevoá trasa
			ochranné pásmo komunikačního zařízení MO
			koridor RR směru MO

ENERGETIKA, SPOJE

M 1 : 5 000

ČÁST
ZPRACOVATEL
OBJEDNATEL
DATUM

ÚZEMNÍ PLÁN
ATELIER A.VE. M. MAJEROVÉ 3, 638 00 BRNO
TEL: +420 604 215 144, e-mail: a.ve.studio@volny.cz
ING. ARCH. ŠTĚPÁN KOČIŠ (ZÁSTUPCE),
ING. ARCH. HELENA KOČIŠOVÁ
OBEC ROHOZEC, PSČ 679 23
STAROSTA OBCE LUDĚK NOVOTNÝ (ZÁSTUPCE)
ÚNOR 2020



1/5