BUKOVICE

ÚZEMNÍ PLÁN

ÚPLNÉ ZNĚNÍ PO ZMĚNĚ Č.1

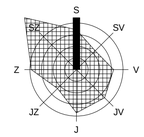

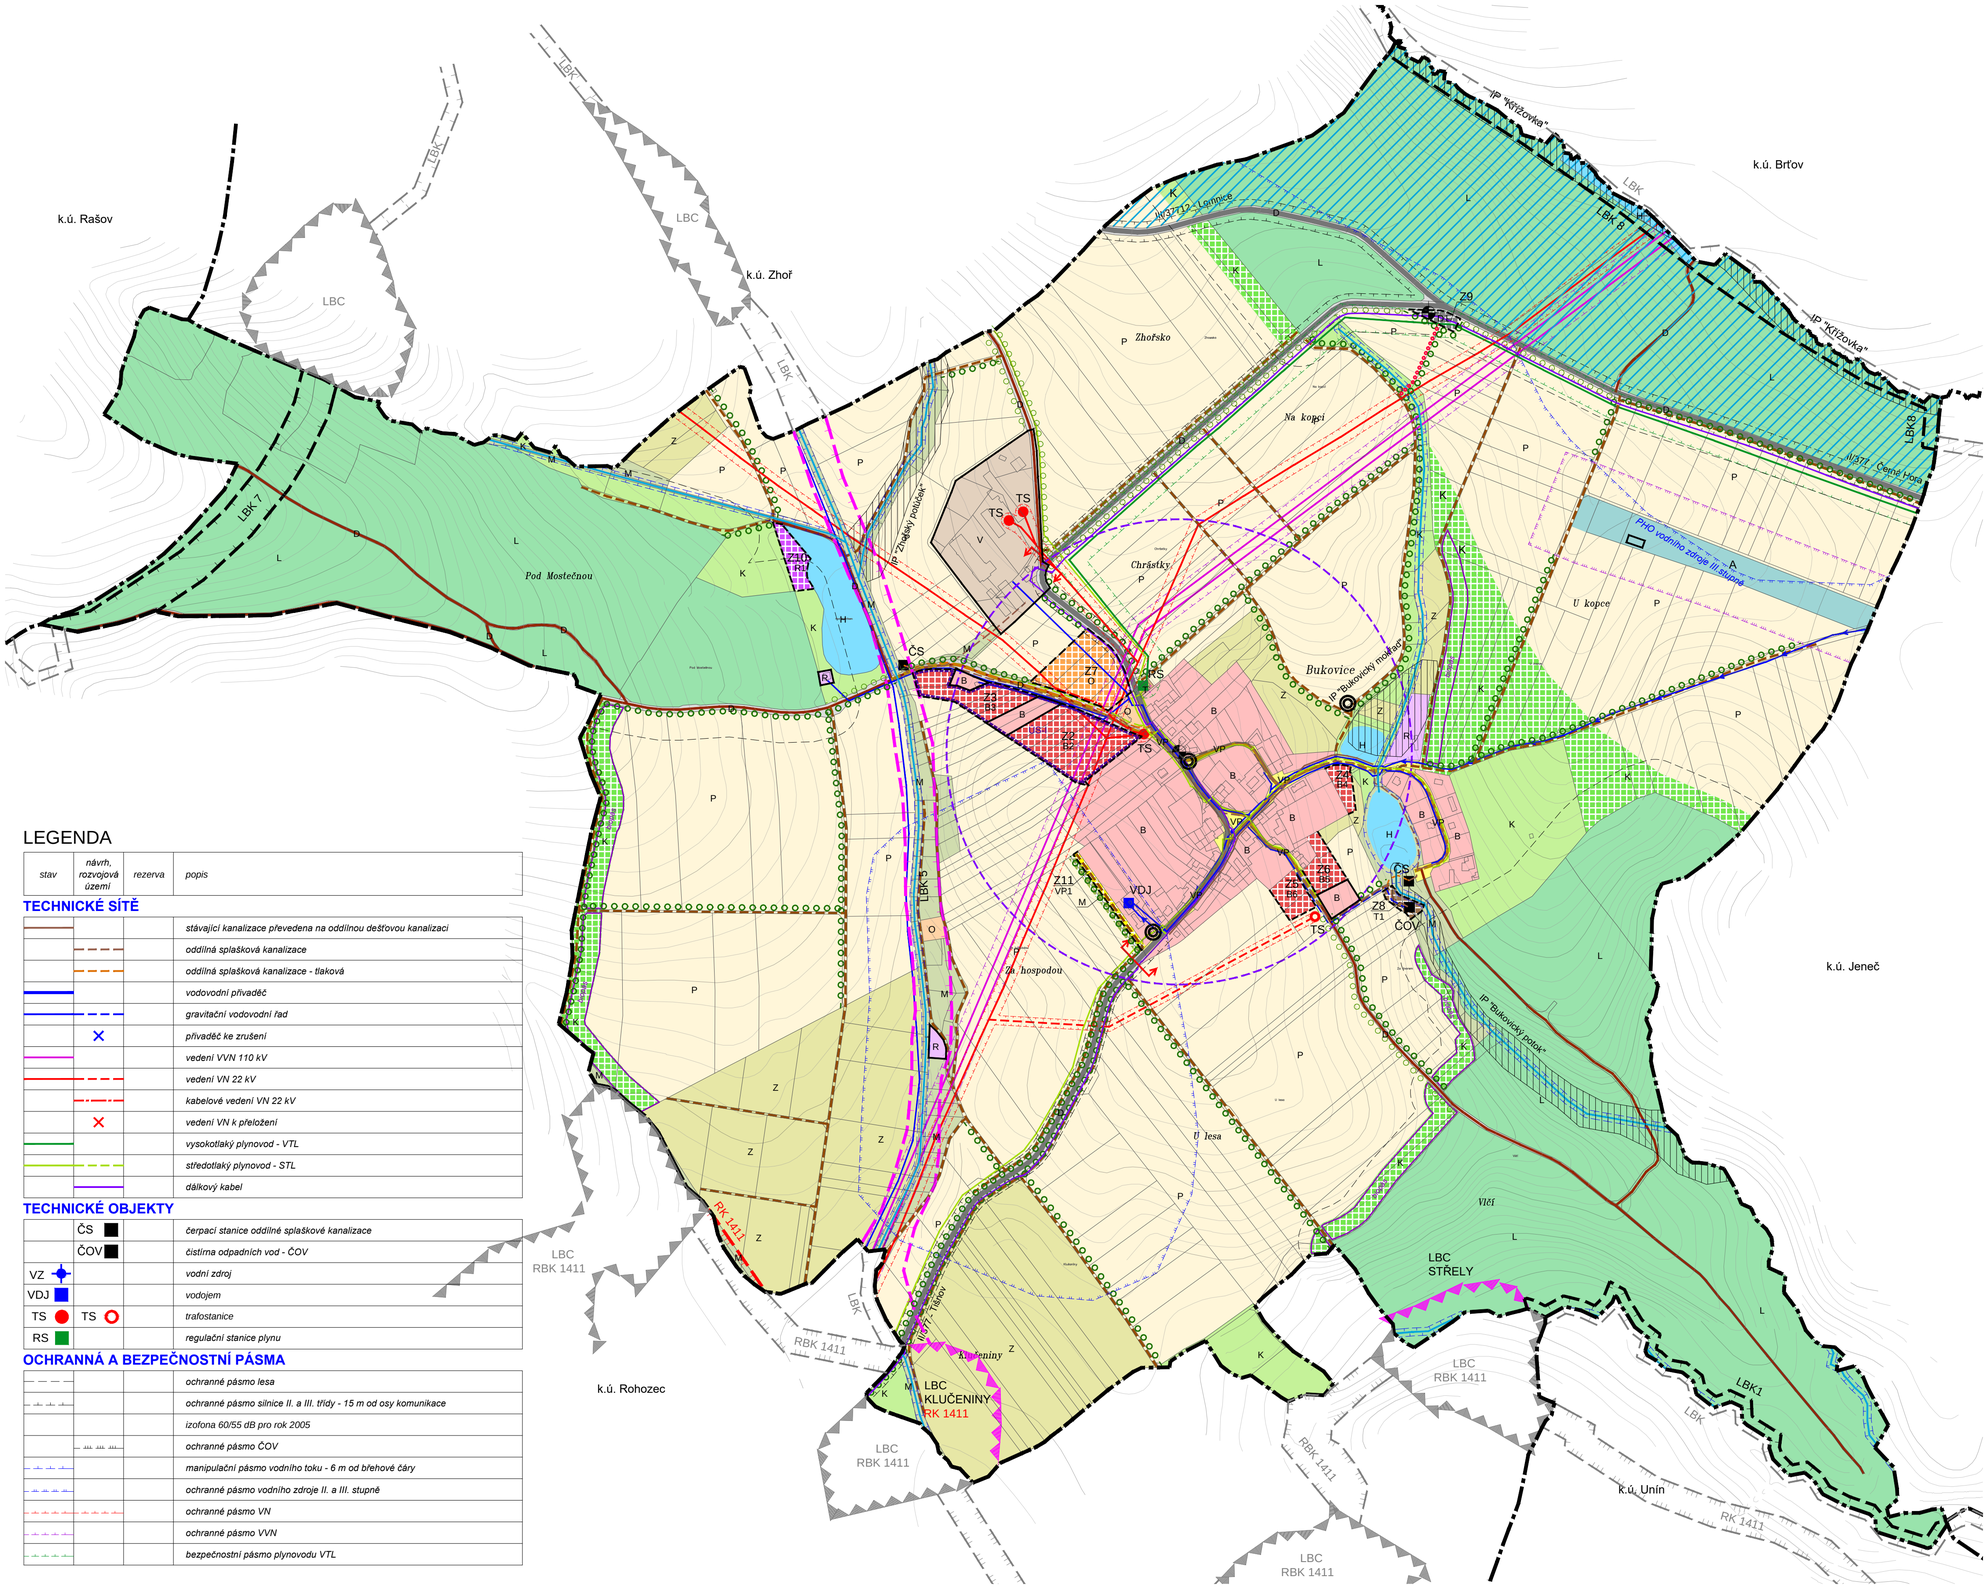

LEGENDA

stav	návrh, rozvojová území	rezerva	popis
VYMEZENÍ ÚZEMÍ			
			hranice řešeného (katastrálního) území
			hranice zastavěného / zastavitelného území
	ÚS...		plochy podmíněné zpracováním územní studie včetně označení
PLOCHY S ROZDÍLNÝM ZPŮSOBEM VYUŽITÍ			
B	B		plochy smíšené obytné
O	O		plochy občanského vybavení
R	R		plochy rekreace
V			plochy výroby a skladování
VP	VP		plochy veřejných prostranství
D	D		plochy dopravní infrastruktury
A			plocha pro vzlet a přistávání SLZ a letadel, sklad SLZ (dle předpisu LAA ČR - LA3)
T	T		plochy technické infrastruktury
L			plochy lesní
K	K		plochy zemědělské - louky a pastviny
Z			plochy zemědělské - zahrady a sady
M	M		plochy zemědělské - meze, lada, nálety dřevin / návrh krajinné zeleně
P			plochy zemědělské - orná půda
H			plochy vodní a vodohospodářské
DOPRAVA			
			silnice II. třídy
			silnice III. třídy
			místní komunikace
			účelová komunikace
			cesta pro pěší
			zastávka autobusové dopravy
			průjezdní úsek
			docházková vzdálenost (500 m chůze)
			pásmo s omezením výsadby v okolí vzletové a přistávací plochy
OCHRANA PŘÍRODNÍCH A KULTURNÍCH HODNOT			
			přírodní park
			biopásy
			aleje, doprovodná zeleň
			významný strom (označení)
2 ■			identifikace významných objektů, lokalit
ÚZEMNÍ SYSTÉM EKOLOGICKÉ STABILITY			
			lokální biokcentrum
			lokální biokoridor
			regionální biokoridor
			interakční prvky (IP)

POZNÁMKA:

- *Podkladem koordinačního výkresu Změny ÚP je koordinační výkres platného ÚP provedený v odstínech šedi. Všechny nové jevy vyplývající ze Změny ÚP (viz legenda výše) jsou provedeny barevně.*
- *„Celé správní území je zájmovým územím Ministerstva obrany z hlediska povolování vyjmenovaných druhů staveb"*

LEGENDA

stav	návrh, rozvojová území	rezerva	popis
TECHNICKÉ SÍTĚ			
			stávající kanalizace převedena na oddílnou dešťovou kanalizaci
			oddílná splašková kanalizace
			oddílná splašková kanalizace - tlaková
			vodovodní přivaděč
			gravitační vodovodní řad
	×		přivaděč ke zrušení
			vedení VVN 110 kV
			vedení VN 22 kV
			kabelové vedení VN 22 kV
	×		vedení VN k přeložení
			vysokotlaký plynovod - VTL
			středotlaký plynovod - STL
			dálkový kabel
TECHNICKÉ OBJEKTY			
	ČS		čerpací stanice oddílné splaškové kanalizace
	ČOV		čistírna odpadních vod - ČOV
VZ			vodní zdroj
VDJ			vodojem
TS	TS		trafostanice
RS			regulační stanice plynu
OCHRANNÁ A BEZPEČNOSTNÍ PÁSMA			
			ochranné pásmo lesa
			ochranné pásmo silnice II. a III. třídy - 15 m od osy komunikace
			izofona 60/55 dB pro rok 2005
			ochranné pásmo ČOV
			manipulační pásmo vodního toku - 6 m od břehové čáry
			ochranné pásmo vodního zdroje II. a III. stupně
			ochranné pásmo VN
			ochranné pásmo VVN
			bezpečnostní pásmo plynovodu VTL

KOORDINAČNÍ VÝKRES

M 1: 5 000

ČÁST	ODŮVODNĚNÍ
ZPRACOVATEL	ATELIER A.VE, M. MAJEROVÉ 3, 638 00 BRNO e-mail: a.ve.studio@volny.cz ING. ARCH. HELENA KOČIŠOVÁ (ZÁSTUPCE), ING. ARCH. ŠTĚPÁN KOČIŠ
OBJEDNATEL	OBEC BUKOVICE, PSČ 679 23 STAROSTKA OBCE BC. SIMONA VANĚČKOVÁ (ZÁSTUPCE)
DATUM	SRPEN 2020

atelier a.ve

II/1