


# ŽDÁREC - ÚP

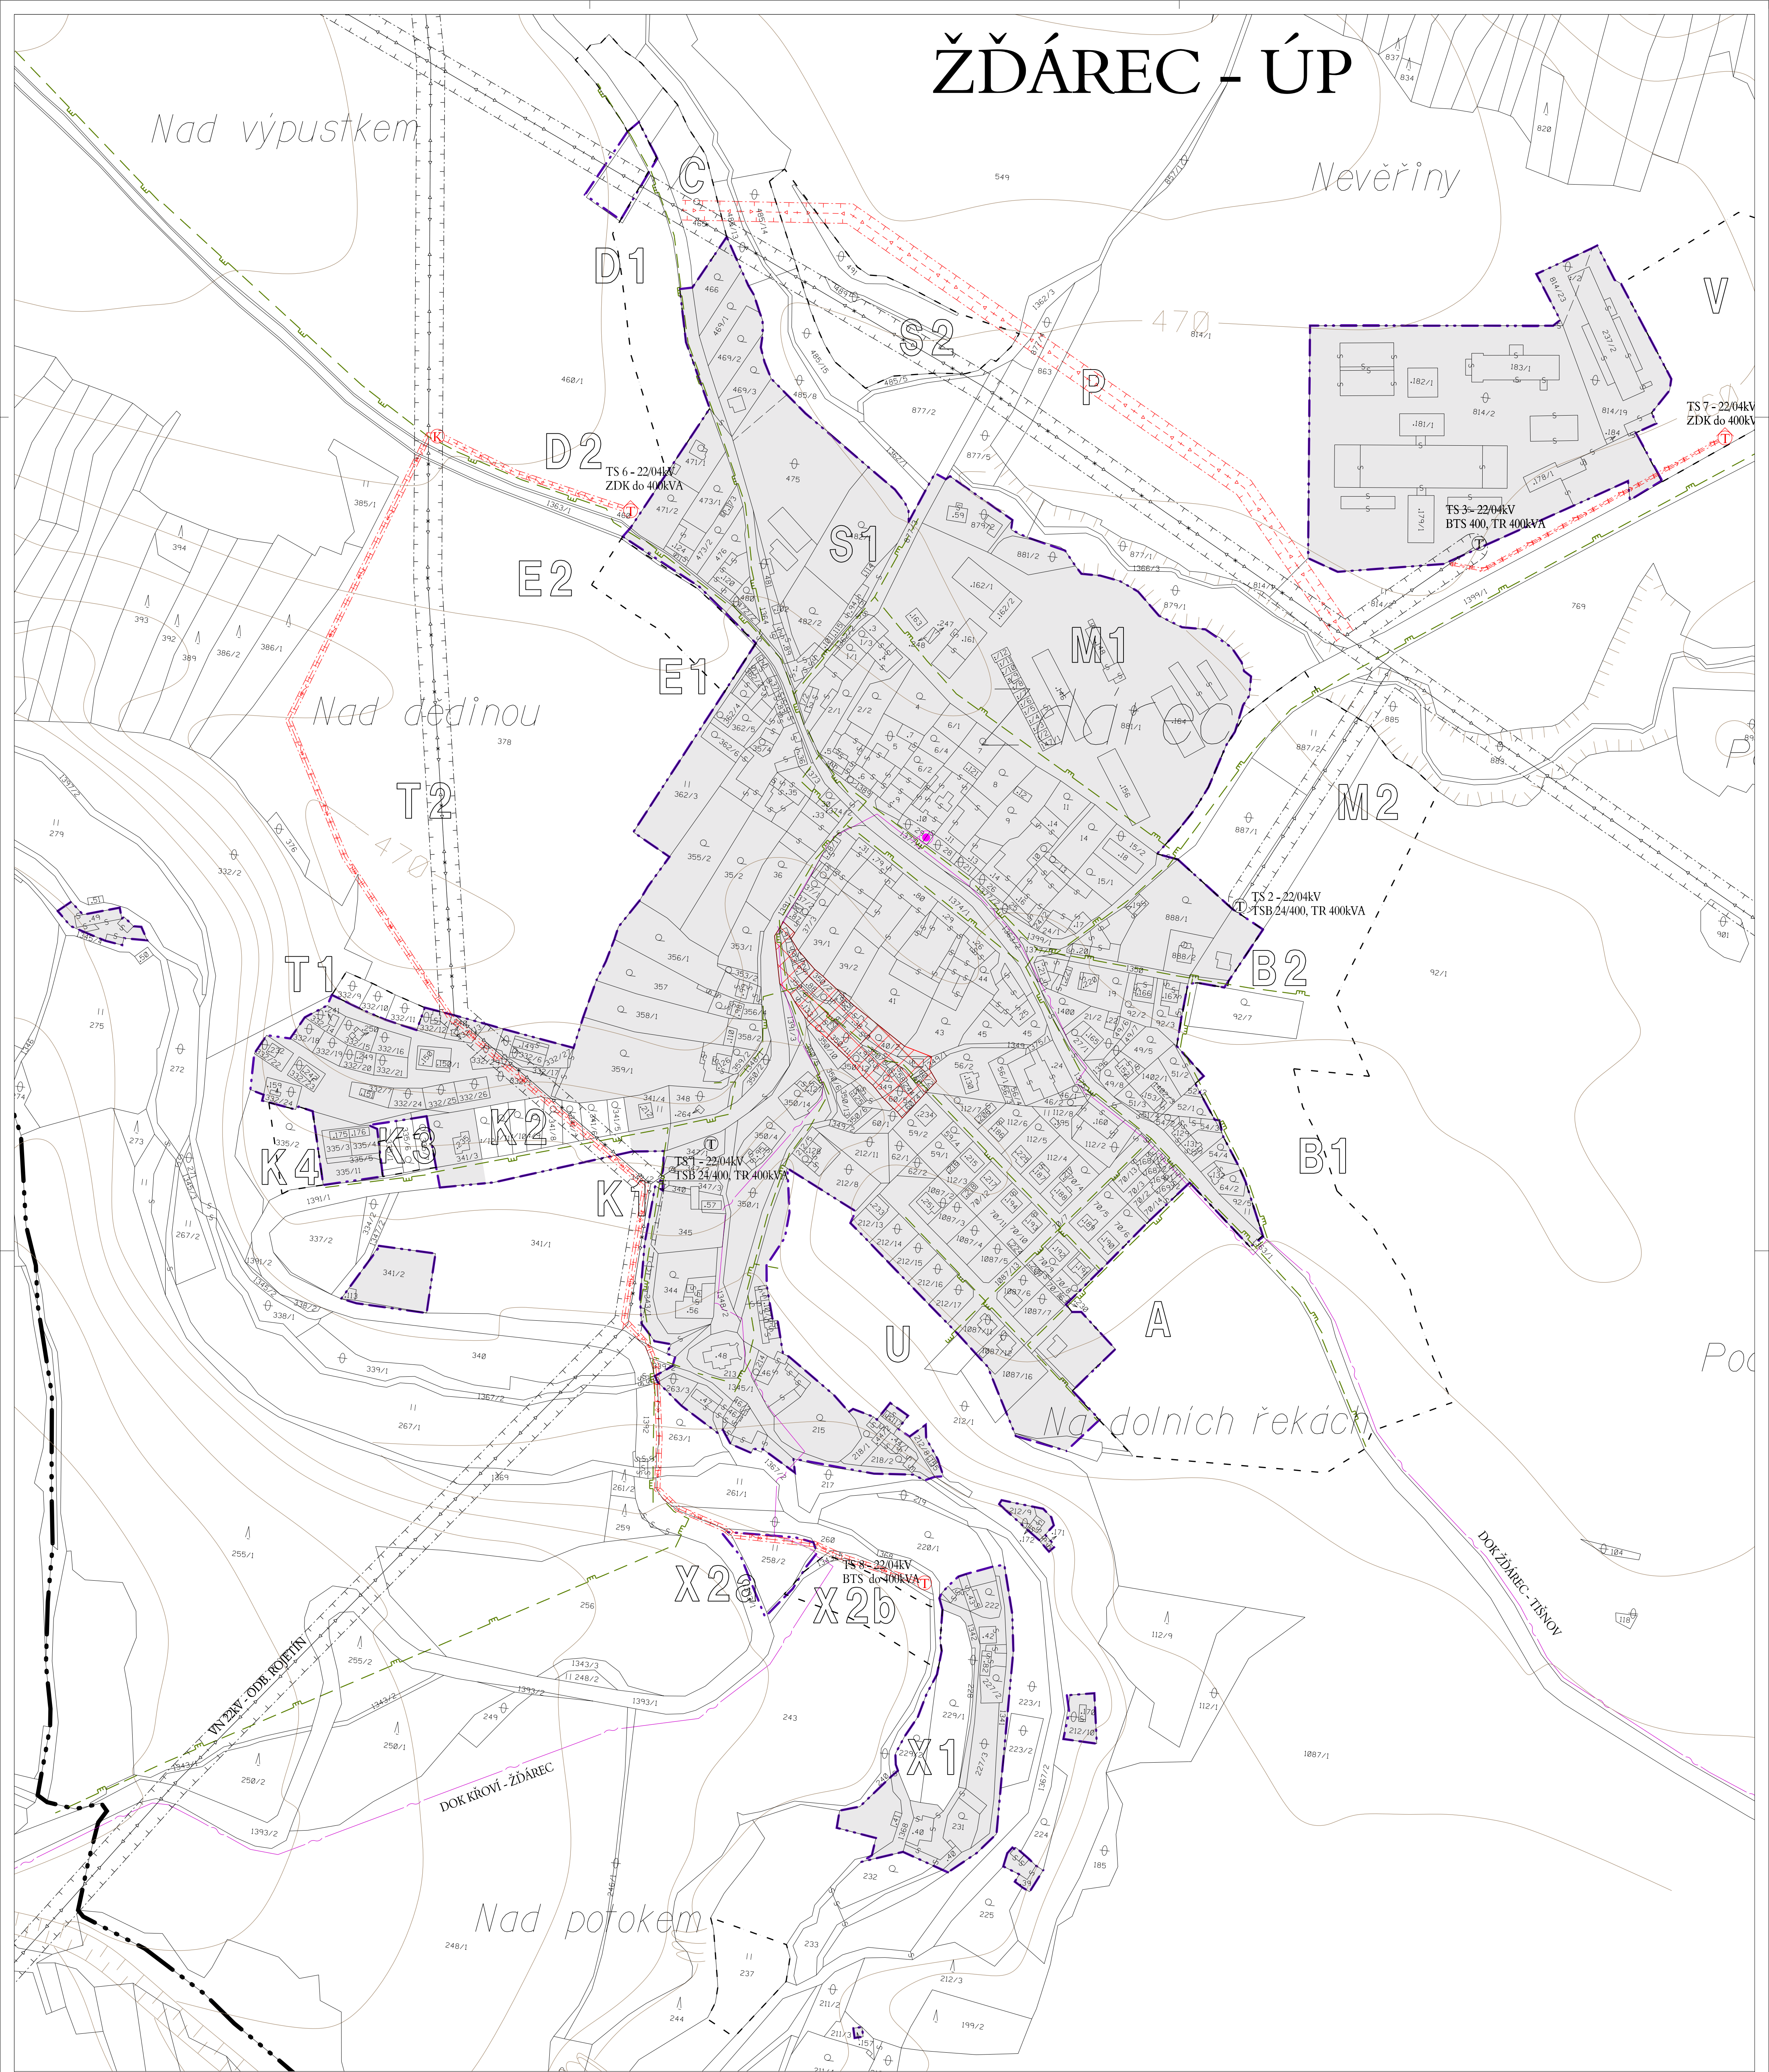

- ORGANIZACE ÚZEMÍ - HRANICE
- HRANICE ŘEŠENÉHO ÚZEMÍ - KATASTRU OBCE ŽDÁREC A VÍCKOV
  - HRANICE ZASTAVĚNÉHO ÚZEMÍ OBCE
  - HRANICE ZASTAVITELNÝCH PLOCH
  - PŘESTAVBOVÉ PLOCHY

- ENERGETIKA, SPOJE
- ELEKTROVODY VN 22 KV VENKOVNÍ
  - ELEKTROVODY VN 22 KV VENKOVNÍ - NA ZRUŠENÍ (VČETNĚ OP)
  - ELEKTROVODY VN 22 KV VENKOVNÍ
  - ELEKTROVODY VN 22 KV VENKOVNÍ - KABELOVÉ
  - TRAFOSTANICE (T) STOŽAROVÁ, KIOSKOVÁ; KABELOSVOD (K)
  - STL PLYNOVOD
  - RADIOTELEFOVNÍ TRASA
  - DÁLKOVÝ KABEL - DK, DOK
  - VEŘEJNÝ TELEFONNÍ AUTOMAT
  - OCHRANNÁ PÁSMA ENERGETICKÝCH ZAŘÍZENÍ

**LAND STUDIO**  
Ing. arch. IVO KABELÁČ, autorizovaný architekt  
ANENSKÁ 12, 602 00 BRNO

ŽDÁREC - ÚZEMNÍ PLÁN  
úplně znění po vydání změny č. 2  
Schéma hlavního výkresu - urbanizované území  
Energetika, spoje

zak.č. 03/2020  
datum digitalizace Zdeněk Drápal

OTP  
03/2020  
měřítko 1 : 2 000  
POŘIZOVATEL: MěÚ Tišnov OÚPSŘ

**1be**