


ŽDÁREC - ÚP

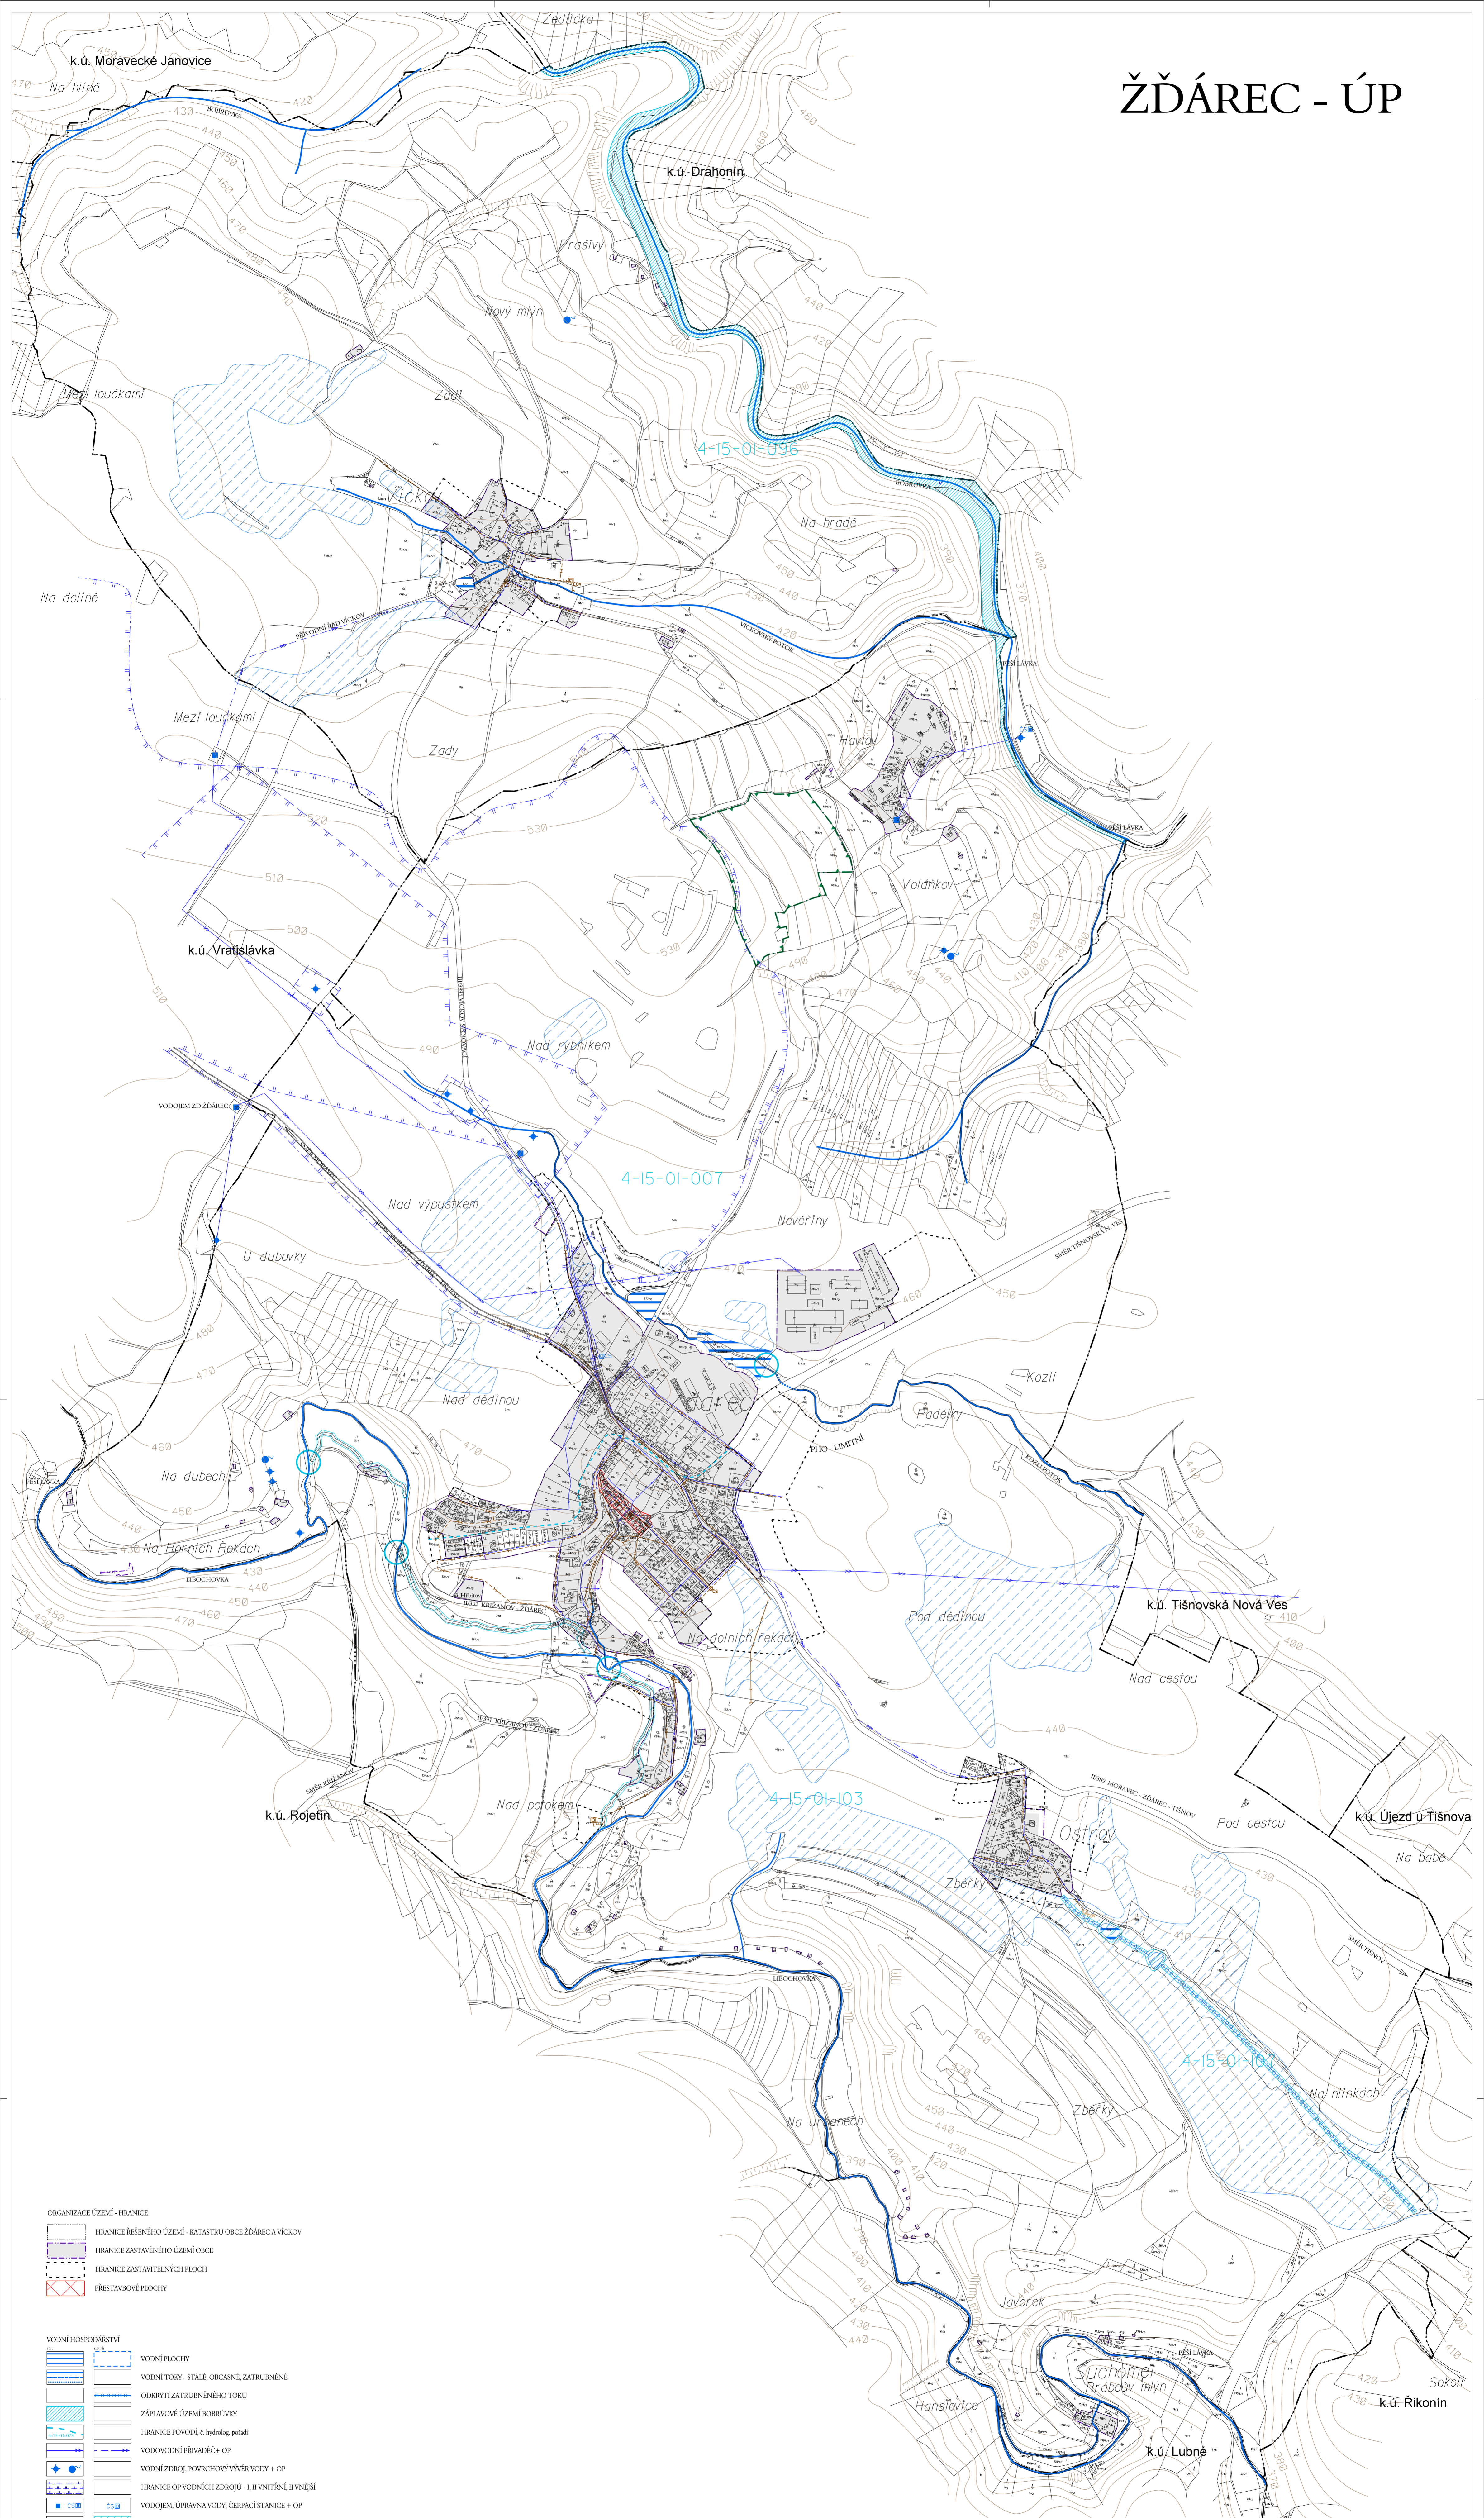

- ORGANIZACE ÚZEMÍ - HRANICE**
- HRANICE ŘEŠENÉHO ÚZEMÍ - KATASTRU OBCE ŽDÁREC A VÍCKOV
 - HRANICE ZASTAVĚNÉHO ÚZEMÍ ORCE
 - HRANICE ZASTAVITELNÝCH PLOCH
 - PŘESTAVBOVÉ PLOCHY

- VODNÍ HOSPODÁŘSTVÍ**
- VODNÍ PLOCHY
 - VODNÍ TOKY - STALÉ, OBČASNĚ ZATRUBNĚNÉ
 - ODKRYTÝ ZATRUBNĚNÝ TOK
 - ZÁPLAVOVÉ ÚZEMÍ BOBRŮVKY
 - HRANICE POVODÍ, č. hydrolog. pořadí
 - VODOVODNÍ PŘIVÁDĚČ + OP
 - VODNÍ ZDROJ, POKRCHOVÝ VÝVĚR VODY + OP
 - HRANICE OP VODNÍCH ZDROJŮ - I, II VNTŘEŠNÍ, II VNĚJŠÍ
 - VODOJEM, ÚPRAVNA VODY, ČERPAČÍ STANICE + OP
 - NÁVBH REKULTIVACE VODNÍCH PŘEVKŮ
 - OBNOVA (BEKONSTRUKCE) VODOHOSPODÁŘSKÉHO OBJEKTU
 - HRANICE TLAKOVÝCH PÁSEM
 - ODVOĐOVANÉ PLOCHY
 - KANALIZACE JEDNOTNÁ + OP
 - KANALIZACE SPLAŠKOVÁ + OP
 - KANALIZAČNÍ VÝTLAK + OP
 - ČERPAČÍ STANICE
 - ČIŠTÍRNA ODPADNÍCH VOD + OP
 - VÝÚSTĚNÍ KANALIZACE

INFORMACE
 OZNAČENÍ ROZVOJOVÝCH LOKALIT NÁVBHU

ZÁZNAM O ÚČINNOSTI	
ÚPLNĚ ZNĚNÍ ÚZEMNÍHO PLÁNU ŽDÁREC, POVDĚNÍ ŽALŮBY Č. 2	
Správní orgán, který zpracoval návrh:	Zastupitelstvo obce Žďárec
Podle jaké podkladní mapy:	2
Datum schválení územní změny:	
Příjemce:	Miroslav Tišnov Občan zastupitelstva
Operativní útrobí osoba pořizovatele:	Ing. Alena Drahonínová
Integrovaný příjímání:	
Podpis:	rozdání Obce a zastupitelstva
Číslo územní změny:	

LAND STUDIO
 Ing. arch. PAVEL KAPLAN, autorizovaný architekt
 ANENSKÁ 12, 602 01 BRNO

zak.č. OTP
 datum 03/2020
 digitalizace
 Zdeněk Drápal

ŽDÁREC - ÚZEMNÍ PLÁN
 typné znění po vydání změny č. 2
 Schéma hlavního výkresu - vodní hospodářství

měřítko 1 : 5 000
 POŘIZOVATEL: MěÚ Tišnov OÚPSŘ

1v