

ZÁZNAM O ÚČINNOSTI

SPRÁVNÍ ORGÁN, KTERÝ ÚZEMNÍ PLÁN VYDAL:

Zastupitelstvo obce **MARŠOV**

DATUM NABYTÍ ÚČINNOSTI :

OPRÁVNĚNÁ ÚŘEDNÍ OSOBA POŘIZVATELE :

jméno a příjmení :

Ing.Hana ČERVENKOVÁ

funkce :

Referent odboru územního
plánování MěÚ Tišnov

OTISK ÚŘEDNÍHO RAZÍTKA :

PODPIS :

LEGENDA :

KONCEPCE TECHNICKÉ INFRASTRUKTURY VODA, PLYN, ELEKTRO

	HRANICE ŘEŠENÉHO ÚZEMÍ A NAVAZUJÍCÍCH KATASTRŮ
	PARCELNÍ KRESBA
	VNITŘNÍ KRESBA PARCEL
	ZASTAVĚNÉ ÚZEMÍ K DATU 6.1.2020
	ZASTAVITELNÉ PLOCHY - NÁVRH

TECHNICKÁ INFRASTRUKTURA


stav	návrh

NADZEMNÍ VEDENÍ VN 22kV
VEDENÍ STL PLYNOVODU
VEDENÍ VODY
VEDENÍ - DATOVÉ KABELY
TRAFOSTANICE
VODNÍ ZDROJ
ČERPACÍ STANICE
VODOJEM

TECHNICKÉ LIMITY

stav	návrh

OP TECHNICKÝCH VEDENÍ

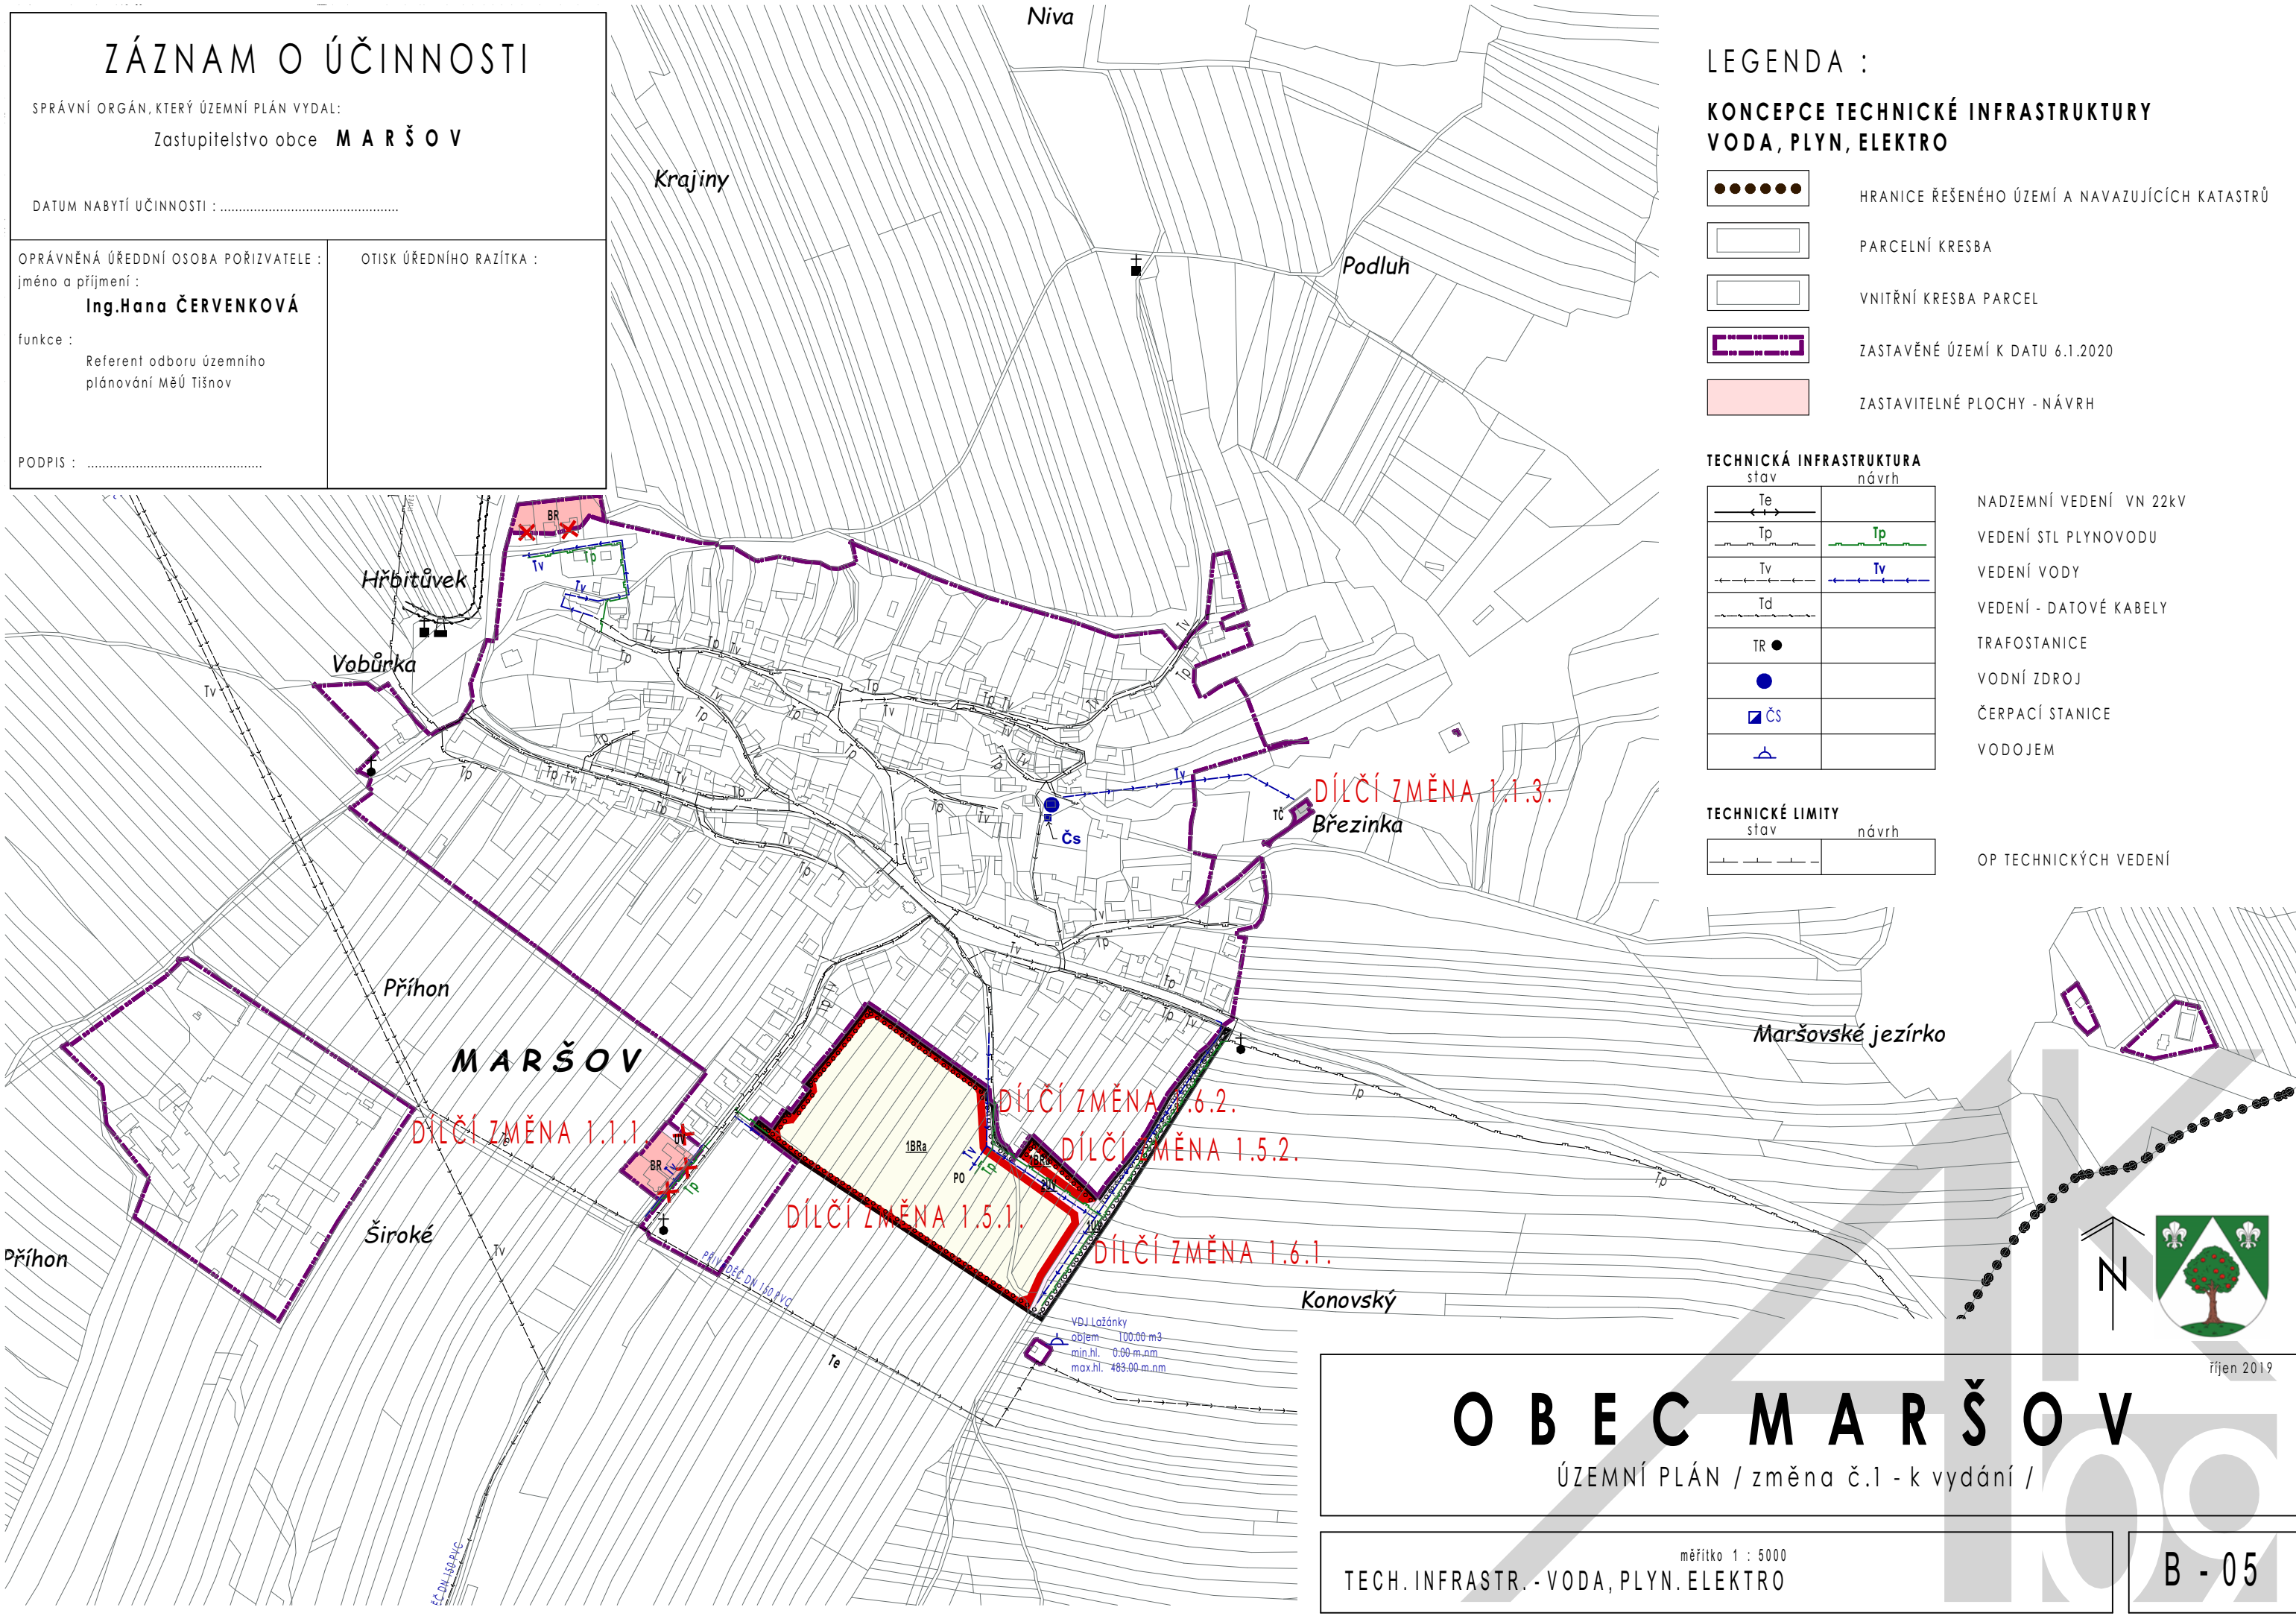

říjen 2019

O B E C M A R Š O V

ÚZEMNÍ PLÁN / změna č.1 - k vydání /

TECH. INFRASTR. - VODA, PLYN, ELEKTRO

měřítko 1 : 5000

B - 05