
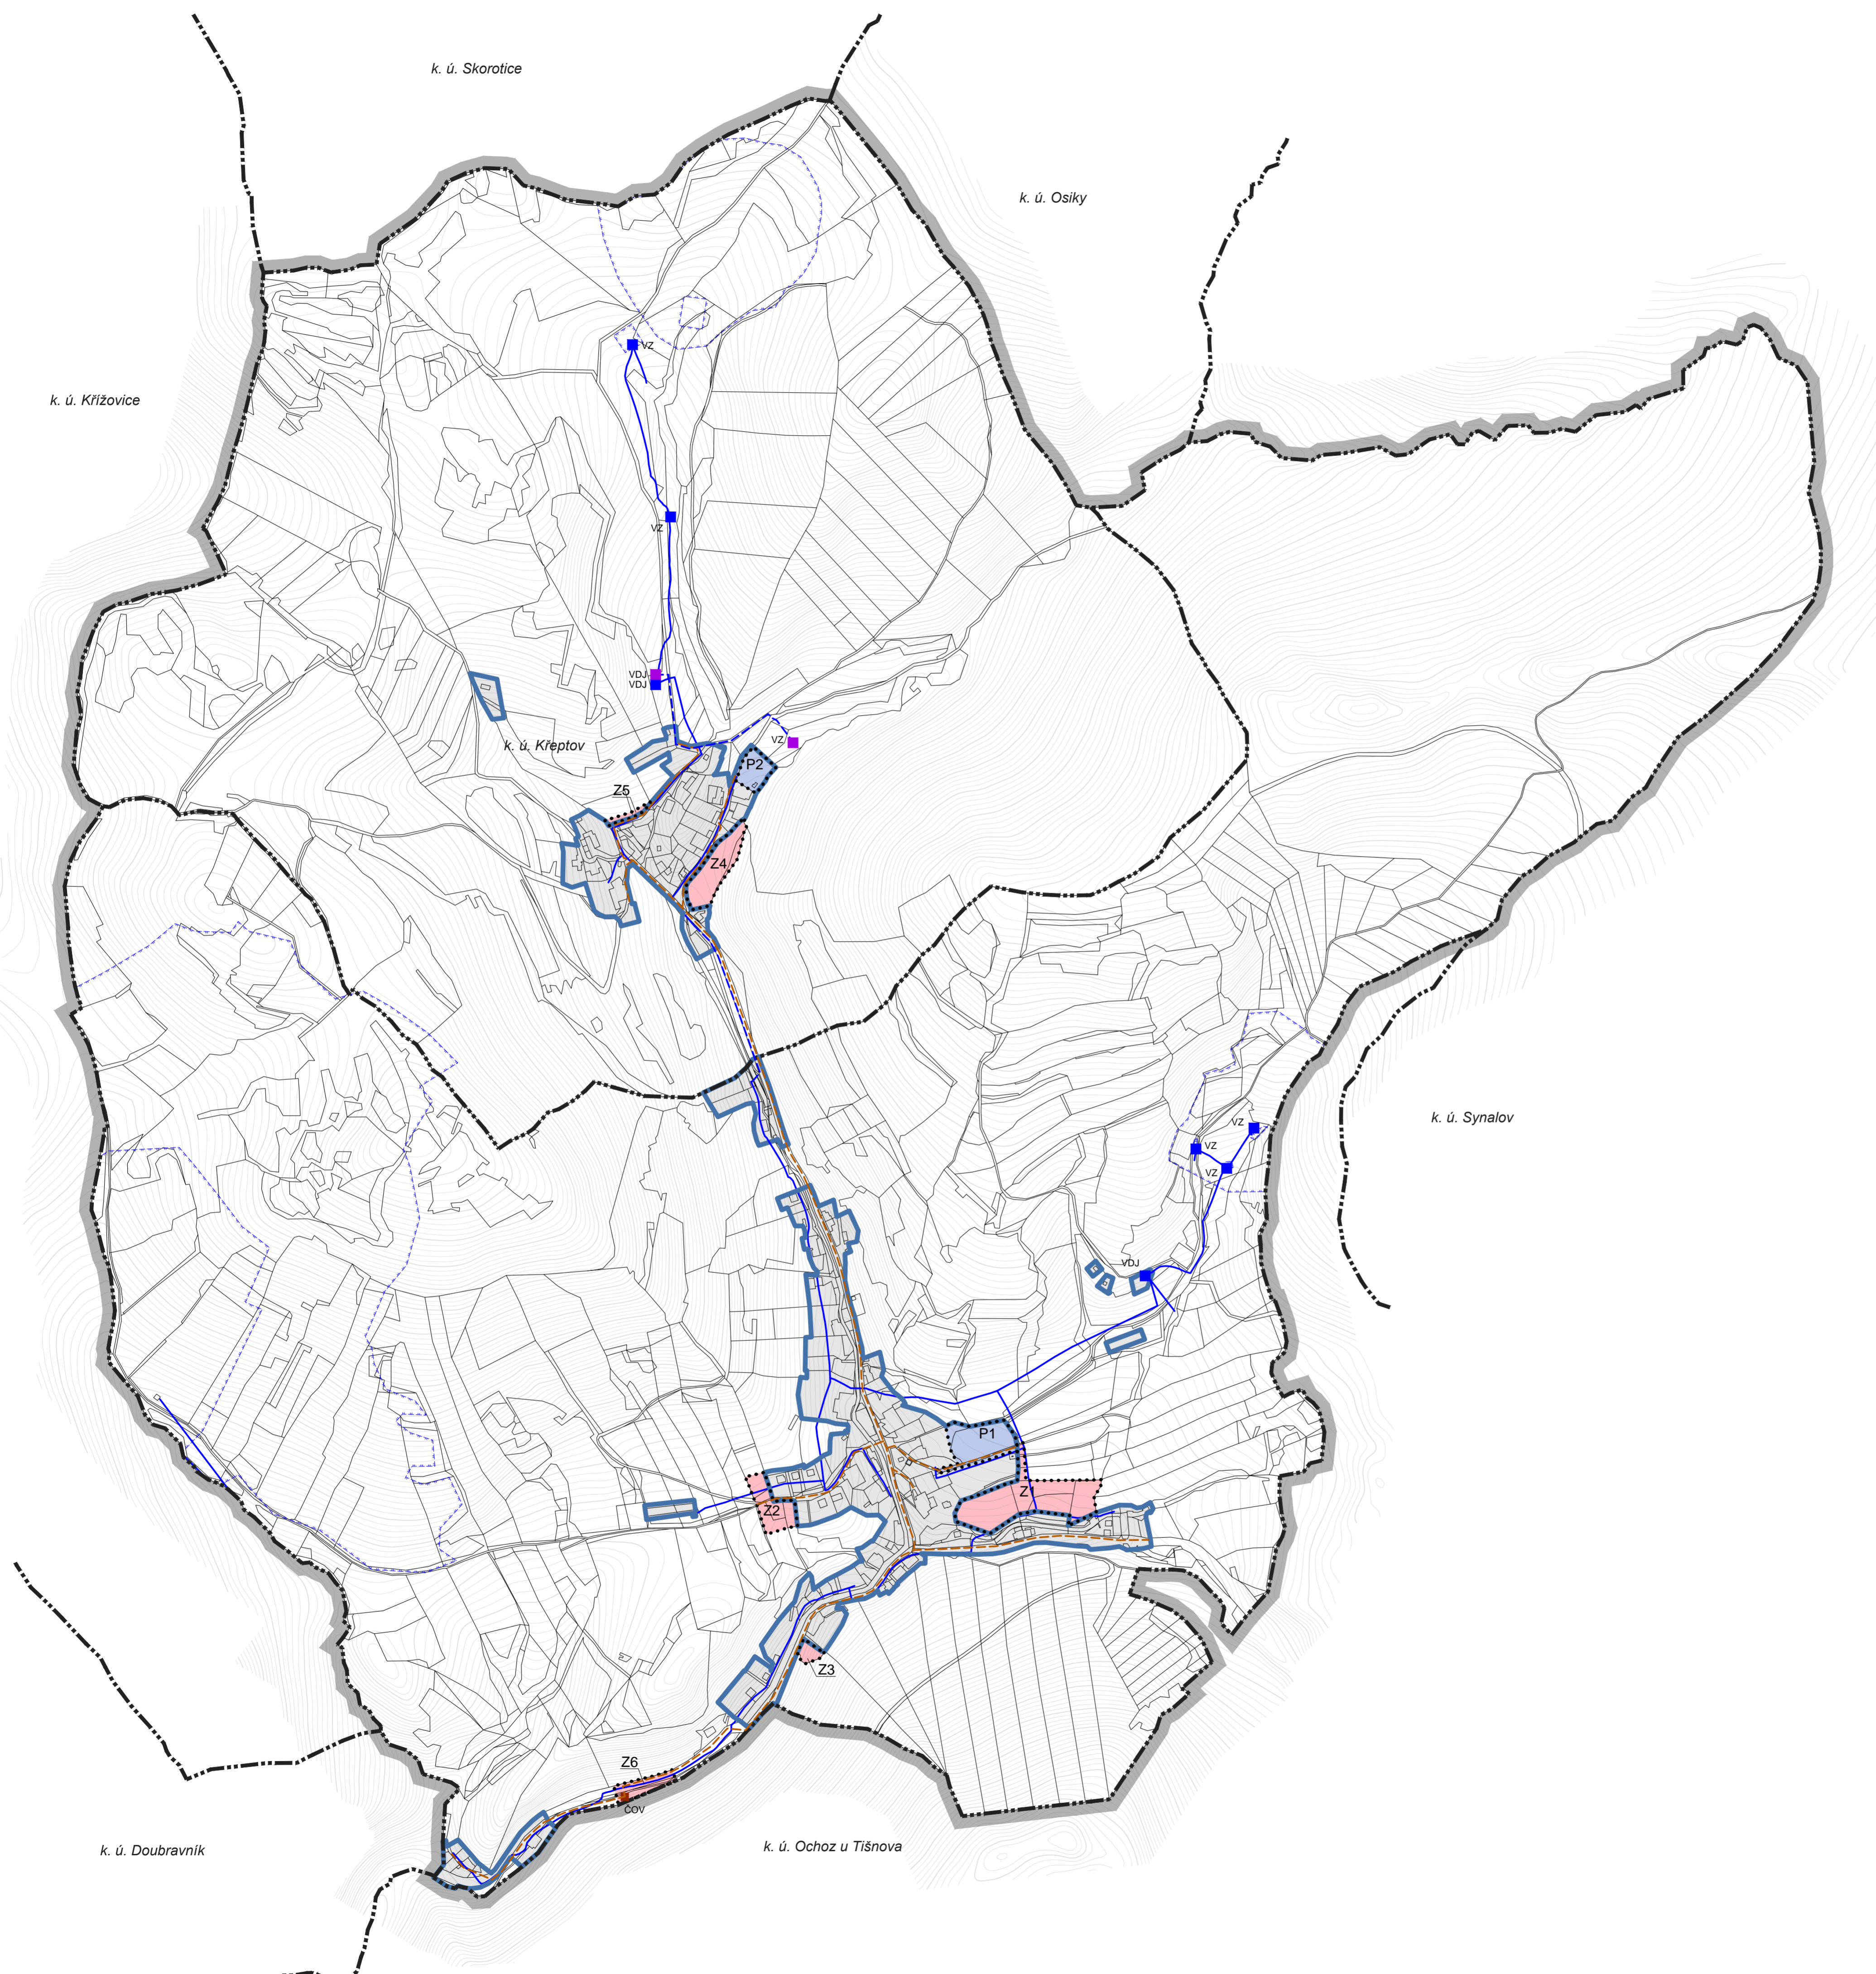


# ÚZEMNÍ PLÁN BĚLEČ

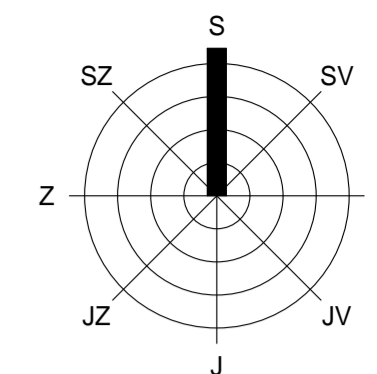

## LEGENDA

stav	návrh	rezerva	popis
<b>VYMEZENÍ ÚZEMÍ</b>			
			hranice řešeného (katastrálního) území
			hranice zastavěného území, plochy zastavěného území
			hranice zastavitelného území, plochy zastavitelného území vč. označení
			hranice ploch přestavb, plochy přestavb vč. označení
<b>ZÁSOBOVÁNÍ VODOU</b>			
			vodovod
			vodojem
			vodní zdroj
			ochranné pásmo vodního zdroje
<b>ODKANALIZOVÁNÍ</b>			
			splásková kanalizace
			čistírna odpadních vod

POZNÁMKA:  
Zastavěné území bylo vymezeno k datu 13. 4. 2021.

## SCHÉMA / M 1 : 5 000 ZÁSOBOVÁNÍ VODOU, ODKANALIZOVÁNÍ

ČÁST  
ZPRACOVATEL  
OBJEDNATEL  
DATUM

ODÚVODNĚNÍ ÚZEMNÍHO PLÁNU, FÁZE - SPOLEČNÉ JEDNÁNÍ  
ATELIER A.VE, M. MAJEROVÉ 3, 638 00 BRNO  
TEL: +420 604 215 144, e-mail: a.ve.studio@volny.cz  
ING. ARCH. ŠTĚPÁN KOČIŠ (ZÁSTUPCE),  
ING. ARCH. HELENA KOČIŠOVÁ, ING. TEREZA FRIEDLOVÁ  
ING. JAROSLAV OPAT, ING. RENÉ UXA  
OBEC BĚLEČ, PSČ 679 23  
STAROSTKA OBCE DANA TRTILKOVÁ (ZÁSTUPCE)  
SRPEN 2021



atelier a.ve

PŘÍLOHA č. 1