
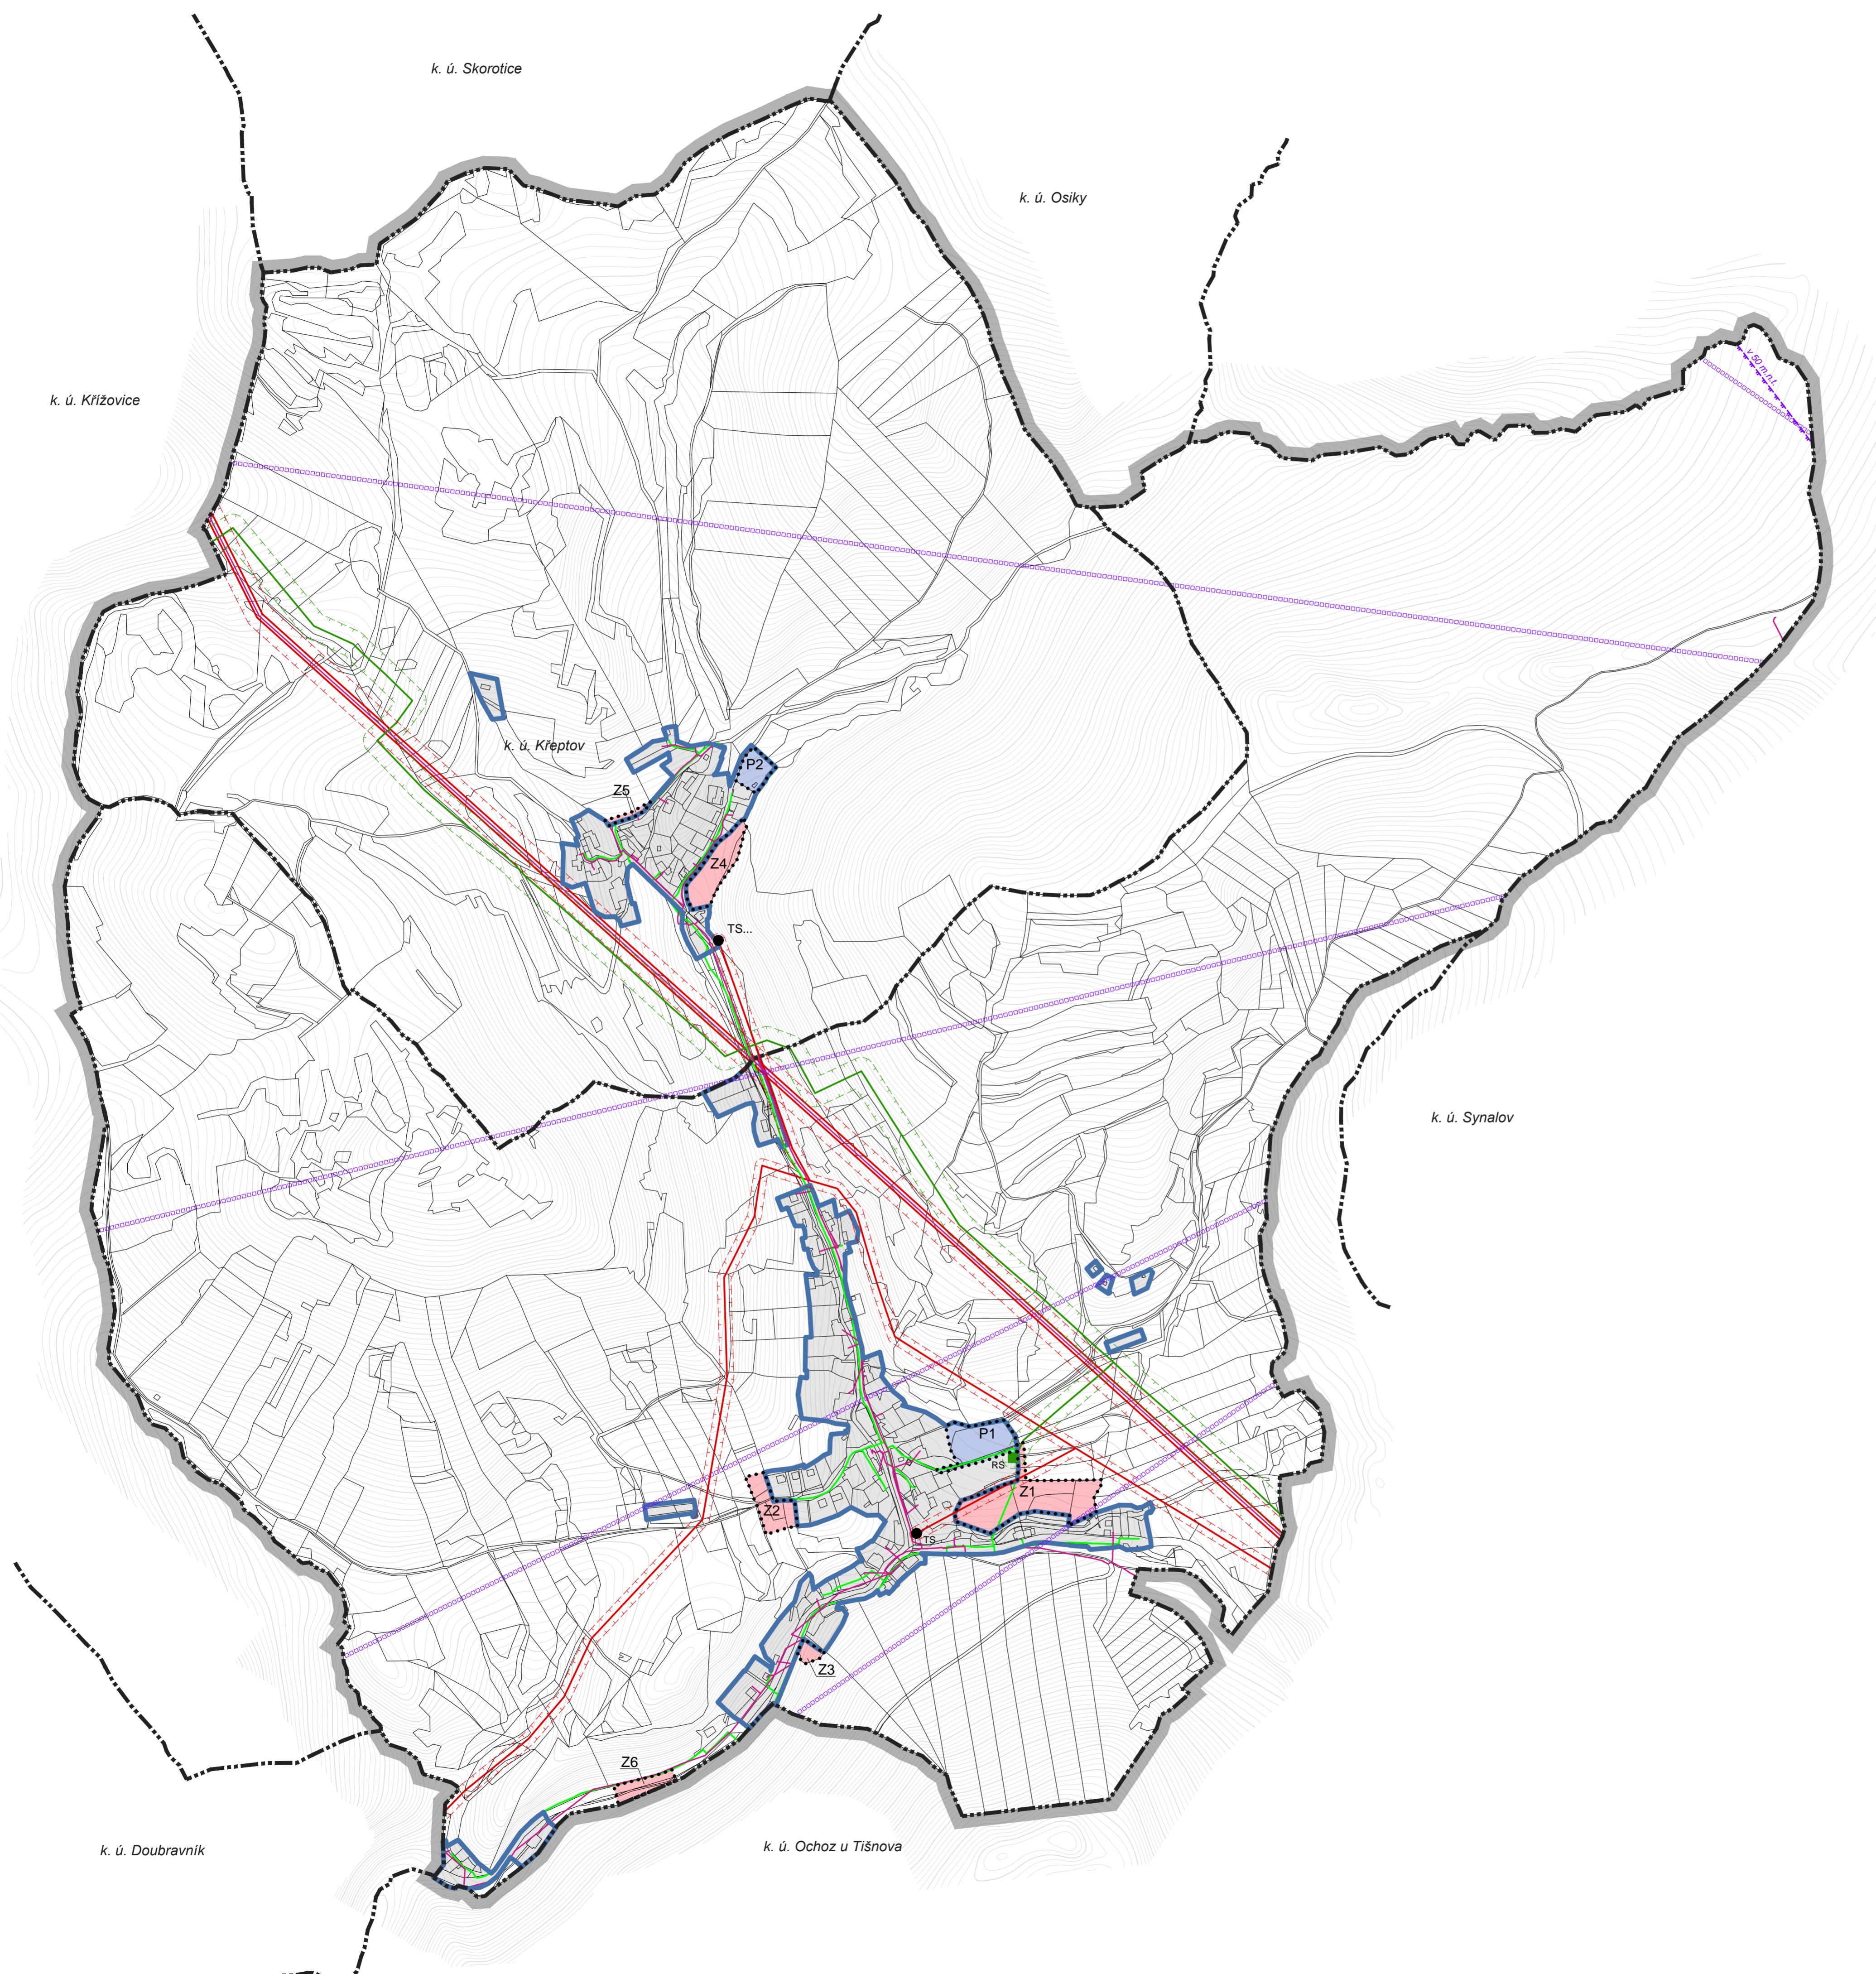


ÚZEMNÍ PLÁN BĚLEČ

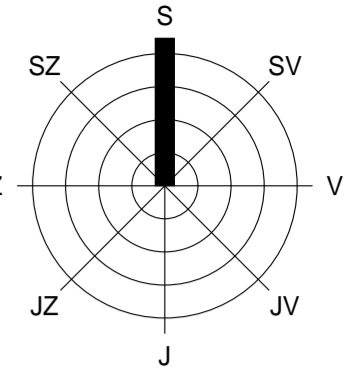

LEGENDA

stav	návrh	rezerva	popis
			hranice řešeného (katastrálního) území
			hranice zastavěného území, plochy zastavěného území
			hranice zastavitelného území, plochy zastavitelného území vč. označení
			hranice ploch přestavb, plochy přestavb vč. označení
ZÁSICOVÁNÍ PLYNEM			
			VTL plynovod
			STL plynovod
			regulační stanice VTL/STL
			bezpečnostní pásmo VTL plynovodu
ZÁSICOVÁNÍ EL. ENERGIÍ			
			nadzemní vedení VVN
			vedení VN
			trafostanice
			ochranné pásmo nadzemního vedení VN
SPOJE			
			sdělovací vedení
			radioreleová trasa
			ochranné pásmo komunikačního vedení (MO) - koridor RR směru

POZNÁMKA:
Zastavěné území bylo vymezeno k datu 13. 4. 2021.

SCHÉMA / ENERGETIKA, SPOJE

M 1 : 5 000

ČÁST
ZPRACOVATEL
OBJEDNATEL
DATUM

ODŮVODNĚNÍ ÚZEMNÍHO PLÁNU, FÁZE - SPOLEČNÉ JEDNÁNÍ
ATELIER A.VE. M. MAJEROVÉ 3, 638 00 BRNO
TEL: +420 604 215 144, e-mail: a.ve.studio@volny.cz
ING. ARCH. ŠTĚPÁN KOČIŠ (ZÁSTUPCE),
ING. ARCH. HELENA KOČIŠOVÁ, ING. TEREZA FRIEDLOVÁ
ING. JAROSLAV OPAT, ING. RENÉ UXA
OBEC BĚLEČ, PSČ 679 23
STAROSTKA OBCE DANA TRTÍLKOVÁ (ZÁSTUPCE)
SRPEN 2021



atelier a.ve

PŘÍLOHA č. 2