


ZMĚNA Č. 2 ÚZEMNÍHO PLÁNU OLŠÍ

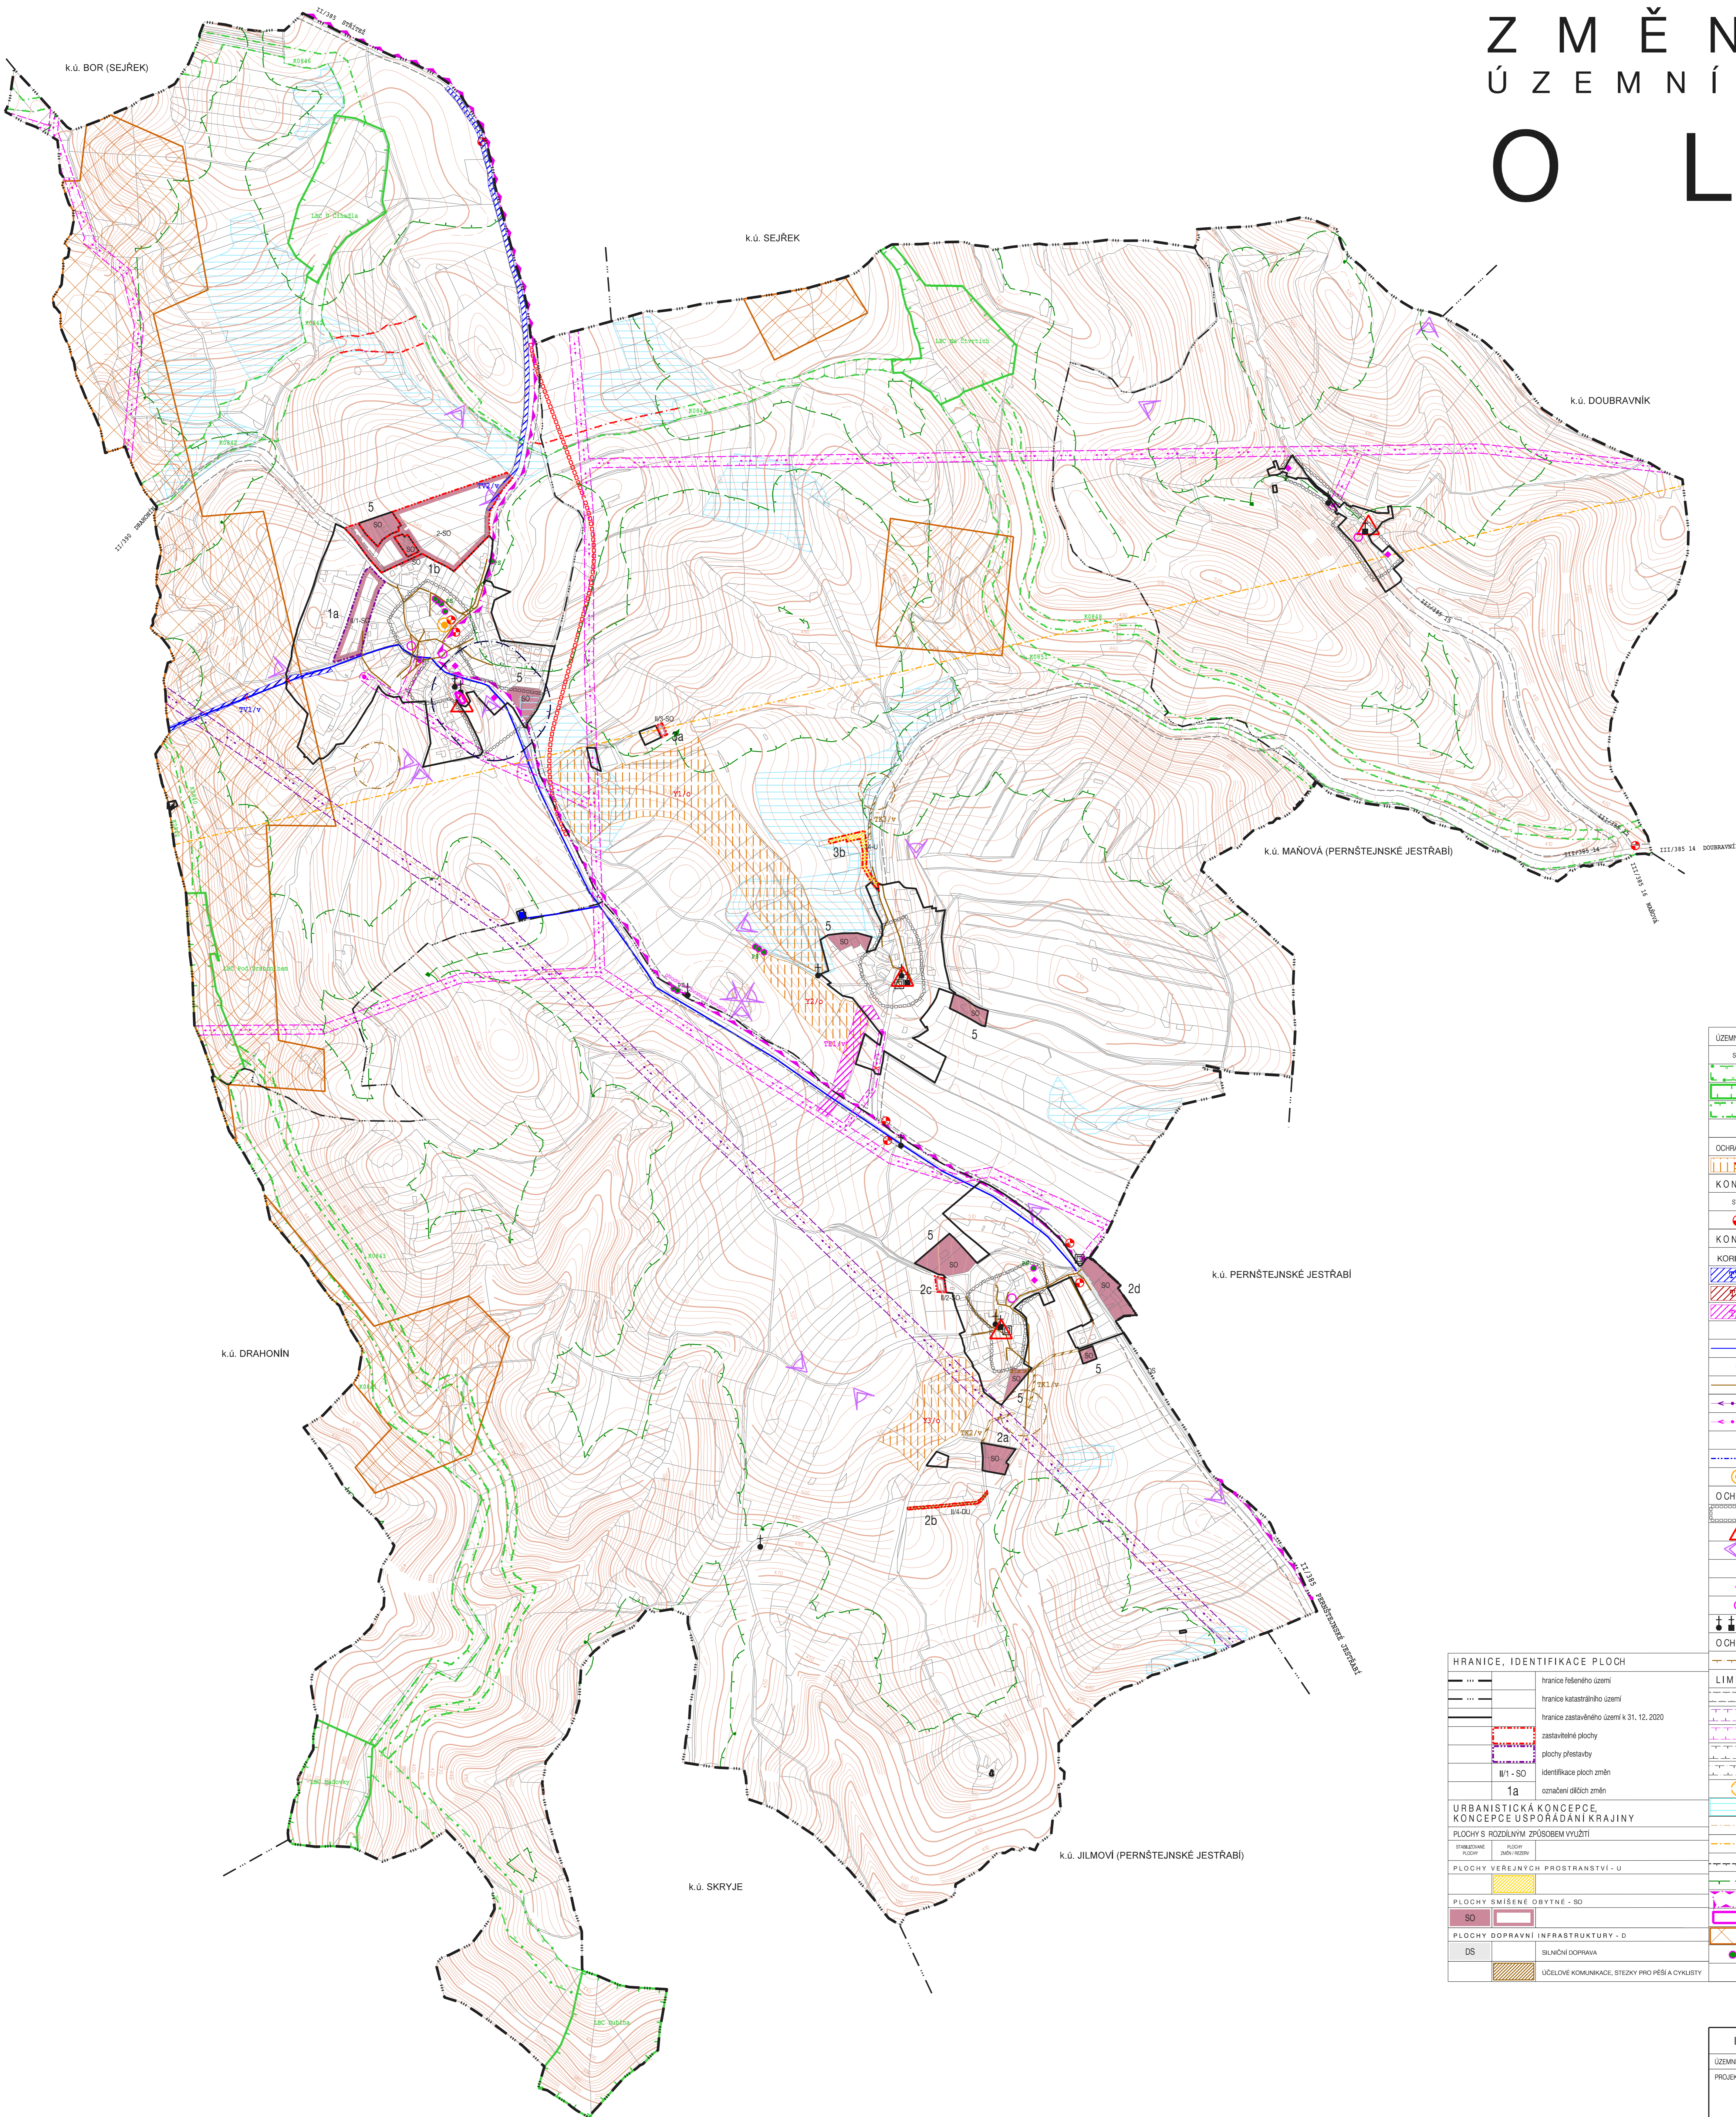

ÚZEMNÍ SYSTÉM EKOLOGICKÉ STABILITY	
STAV	K ODPŮVNĚ Z PLÁNE ÚPD
	regionální biokoridor
	lokální biocentrum
	lokální biokoridor
	identifikace prvků ÚSES
OCHRANA PŘED EXTRAVLÁNÝMI VODAMI A EROZÍ navržena v platné ÚPD	
	plochy protierozních opatření
KONCEPCE DOPRAVNÍ INFRASTRUKTURY	
STAV	NÁVRH / REZERVA
	zastávky autobusu
KONCEPCE TECHNICKÉ INFRASTRUKTURY	
KORIDORY PRO TECHNICKOU INFRASTRUKTURU stanovené v platné ÚPD	
	koridory pro vodovod
	koridory pro kanalizaci
	koridory pro nadzemní vedení vn
	ke zrušení
	hlavní vodovodní řady vodovodní přívaděč
	vodějem
	hlavní kanalizační sběrač
	nadzemní vedení vn
	nadzemní vedení vn
	trafostanice
	dálkový optický kabel
	telekomunikační zařízení
OCHRANA HODNOT ÚZEMÍ	
	prostory urbanisticky a historicky cenné
	významné stavební dominanty
	místa jedinečných výhledů
	památky místního významu
	- historicky významné a architektonicky cenné stavby
	- objekty přispívající k identitě sídla
	- objekty drobné architektury
OCHRANA ZDRAVÝCH ŽIVOTNÍCH PODMÍNEK	
	limitní hranice negativního vlivu ČOV navržena v platné ÚPD
LIMITY VYUŽITÍ ÚZEMÍ	
	sláňovní ochranné pásmo
	ochranné pásmo nadzemního vedení vn
	ochranné pásmo nadzemního vedení vn a trafostanic
	bezpečnostní pásmo VTL plynovodu (ochran. pásmo 4m)
	ochranné pásmo SKAOD
	ochranné pásmo telekomunikačního zařízení
	meřičnice
	elektronické komunikační vedení - DOK
	elektronické komunikační vedení - radioreléový paprsek
	ochranné pásmo okolo veřejného pohřebiště
	vzdálenost 50m od okraje lesa
	přírodní park Svratecká hornatina
	nemovité kulturní památky
	poddolované území
	památný strom
	území s archeologickými nálezy (celé řešené území)

HRANICE, IDENTIFIKACE PLOCH	
	hranice řešeného území
	hranice katastrálního území
	hranice zastavěného území k 31. 12. 2020
	zastavěné plochy
	plochy přestavby
	II/1 - SO
	identifikace ploch změn
	1a
	označení dílčích změn
URBANISTICKÁ KONCEPCE, KONCEPCE USPOŘÁDÁNÍ KRAJINY	
PLOCHY S ROZDÍLNÝM ZPŮSOBEM VYUŽITÍ	
PROSTAVĚNÉ PLOCHY	PLOCHY ZON/REZERV.
	PLOCHY VEŘEJNÝCH PROSTRANSTVÍ - U
	PLOCHY SMÍŠENÉ OBYTNÉ - SO
	SO
	PLOCHY DOPRAVNÍ INFRASTRUKTURY - D
	DS
	DS - SILNIČNÍ DOPRAVA
	ÚČELOVÉ KOMUNIKACE, STEŽKY PRO PĚŠÁKY A CYKLISTY

II/1 KOORDINAČNÍ VÝKRES	
ÚZEMNÍ PLÁN OLŠÍ - ZMĚNA Č. 2	RASTKA
PROJEKTANT: ING. ARCH. MGR. MONIKA VÁVŘOVÁ ING. ARCH. MARTIN VÁVŘA	
POŘIZOVATEL: MĚSTSKÝ ÚŘAD TŠMŮV	
E.Č.: 219-4	
DATUM: 2/2021	
MĚŘÍTKO: 1:5 000	