


HORNÍ LOUČKY

ÚZEMNÍ PLÁN

HRANICE, IDENTIFIKACE PLOCH	
	hranice řešeného území
	hranice katastru
	hranice zastavěného území
	hranice zastavěných ploch
Z1	

ÚZEMNÍ SYSTÉM EKOLOGICKÉ STABILITY	
	regionální biocentrum
	regionální biokoridor
	lokální biocentrum
	lokální biokoridor

STAV	NÁVRH	KONCEPCE VĚŘEJNÉ INFRASTRUKTURY
PROTIEROZNÍ A PROTIPOVODNÉ OPATŘENÍ		
		záplavové území Q100
		aktivní zóna záplavového území
	GNU-1	překryvná plocha pro umístění protierozních opatření - ochranné hrázě (ÚAP)
	CNZ-1	překryvná plocha pro umístění protipovodňové ochrany - POPPT. Opatření na vodním toku Bobříkova (ZUR ÚMK)
ZÁSOBOVÁNÍ PLYNEM		
		STL plynovod
ZÁSOBOVÁNÍ ELEKTRICKOU ENERGIÍ		
		nadzemní vedení vn 110 kV
		ochranné pásmo nadzemního vedení vn 110 kV
		nadzemní vedení vn 22 kV
		ochranné pásmo nadzemního vedení vn 22 kV
		sloupová trafostanice 22 / 0,4 kV
VĚŘEJNÉ KOMUNIKAČNÍ SÍTĚ		
		elektronické komunikační vedení - místní síť
		elektronické komunikační vedení - radiotelefonní paprsek
		elektronické komunikační vedení - dálkový kabel
		elektronické komunikační zařízení
		ochranné pásmo elektronického komunikačního zařízení
ZVLÁŠTNÍ ZÁJMY MINISTERSTVA OBRANY		
Celé správní území obce je situováno v ochranném pásmu radiolokačního zařízení Ministerstva obrany.		

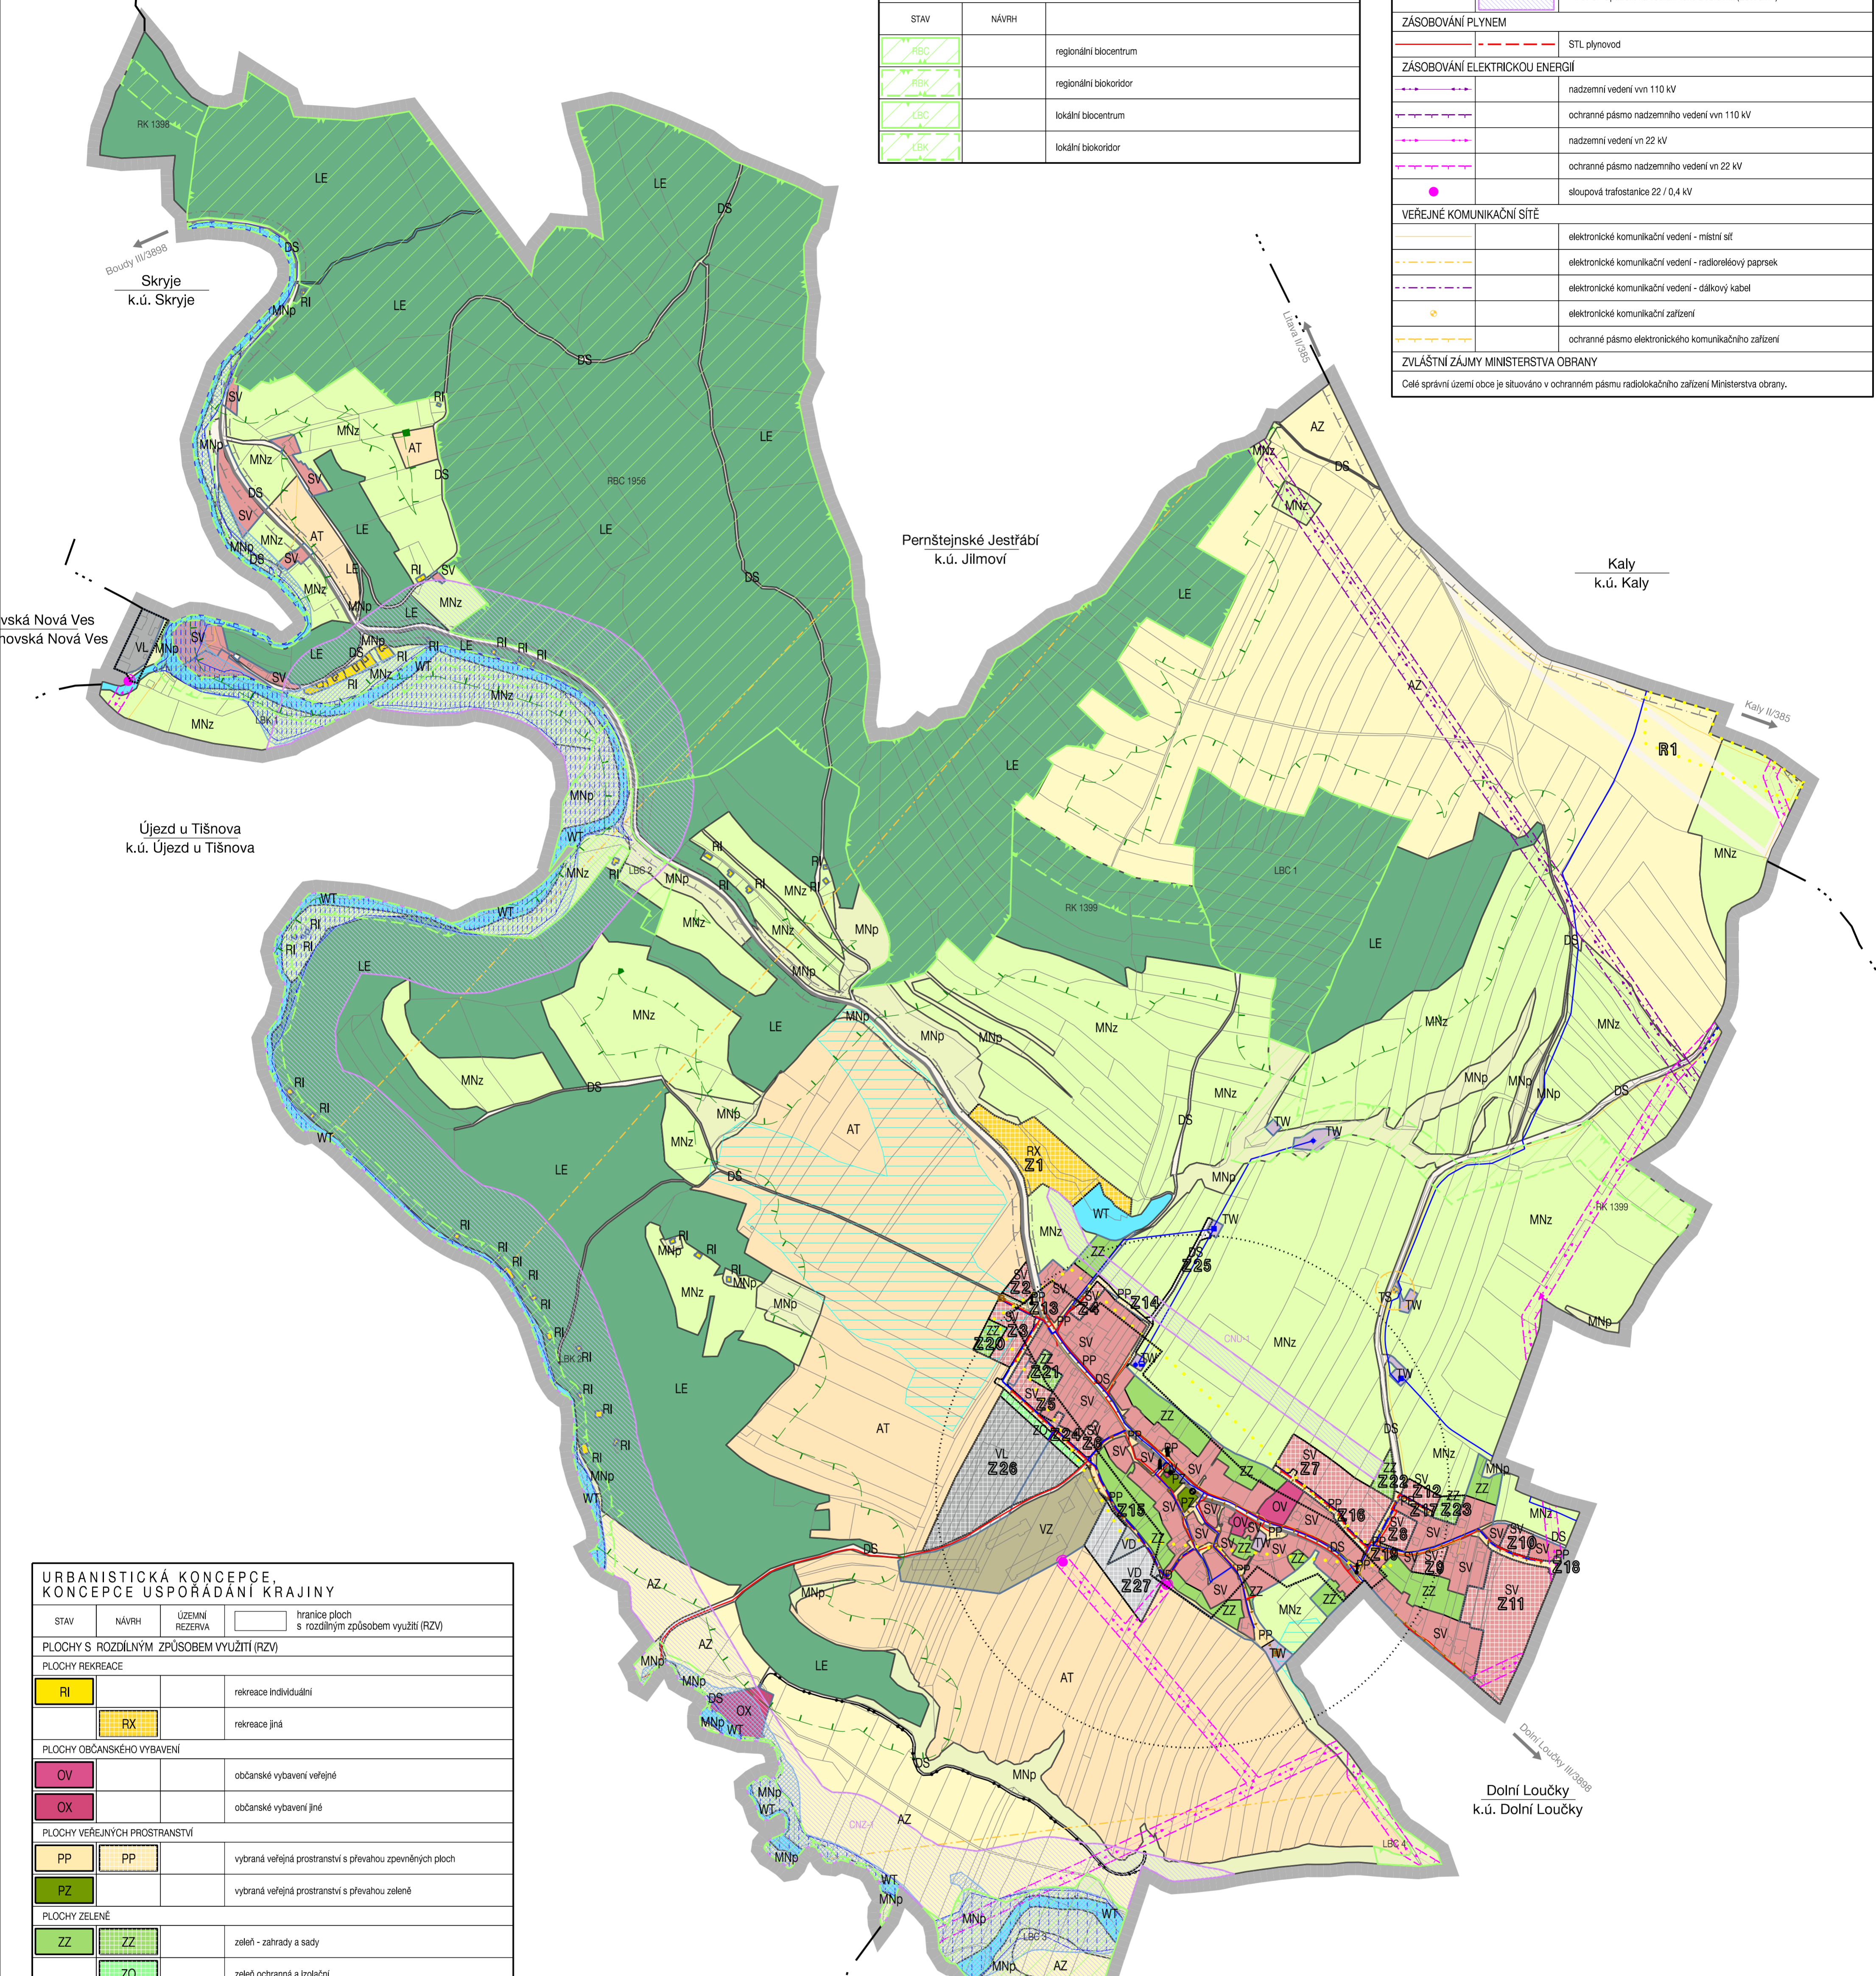

STAV	NÁVRH	ÚZEMNÍ REZERVA	hranice ploch s rozdílným způsobem využití (RZV)
PLOCHY S ROZDÍLNÝM ZPŮSOBEM VYUŽITÍ (RZV)			
PLOCHY REKREACE			
	RI		rekreace individuální
	RX		rekreace jiná
PLOCHY OBČANSKÉHO VYBAVENÍ			
	OV		občanská vybavení veřejně
	OX		občanská vybavení jiná
PLOCHY VEŘEJNÝCH PROSTRANSTVÍ			
	PP		vybraná veřejná prostranství s převahou zpevněných ploch
	PZ		vybraná veřejná prostranství s převahou zeleně
PLOCHY ZELENÉ			
	ZZ		zeleň - zahrady a sady
	ZO		zeleň ochranná a izolační
PLOCHY SMÍŠENÉ OBYTNÉ			
	SV		smíšené obytné venkovské
PLOCHY DOPRAVNÍ INFRASTRUKTURY			
	DS		doprava silniční
PLOCHY TECHNICKÉ INFRASTRUKTURY			
	TW		vodní hospodářství
	TS		spoje, elektronické komunikace
PLOCHY VÝROBY A SKLADOVÁNÍ			
	VL		výroba lehká
	VD		výroba drobná a služby
	VZ		výroba zemědělská a lesnická
PLOCHY VODNÍ A VODOHOSPODÁŘSKÉ			
	WT		vodní plochy a toky
PLOCHY ZEMĚDĚLSKÉ			
	AZ		zemědělské
	AT		trvalé kultury
PLOCHY LESNÍ			
	LE		lesní
PLOCHY SMÍŠENÉ NEZASTAVĚNÉHO ÚZEMÍ			
	MNp		smíšené nezastavěného území - přírodní priority
	MNz		smíšené nezastavěného území - zemědělské extenzivní

STAV	NÁVRH	KONCEPCE VĚŘEJNÉ INFRASTRUKTURY
DOPRAVNÍ INFRASTRUKTURA		
		silnice III. třídy
		autobusová zastávka
		izochrony dostupnosti 400 m
		ochranné pásmo silnice
		cyklotrasy
ZÁSOBOVÁNÍ VODOU		
		vodovodní řad
		vodojem
		čerpač stanice
		vodní zdroj
		ochranné pásmo vodního zdroje II. stupně - vnější
ODKANALIZOVÁNÍ		
		splásková kanalizace
		kanalizační výtlak
		čistiřna odpadních vod
		mellorace
		vodní plochy
		vodní toky

STAV	NÁVRH	KONCEPCE OCHRANY HODNOT ÚZEMÍ
KULTURNÍ HODNOTY A LIMITY		
		urbanistická dominanta
		významná drobná architektura
		vítěčný hrob
		významný pohled
		urbanistická hodnota
		území s archeologickými nálezky
Celé správní území obce je regionem lidové architektury.		
PŘÍRODNÍ HODNOTY A LIMITY		
		vzdálenost 50 m od okraje lesa

II.1 KOORDINAČNÍ VÝKRES	
ÚZEMNÍ PLÁN HORNÍ LOUČKY	PRŮJEM:
PROJEKTANT: ING. ARCH. MGR. MONIKA VÁVROVÁ ING. ARCH. MARTIN VÁVRA	
POŘIZOVATEL: MĚSTSKÝ ÚŘAD TIŠNOV	
E. Č.: 220-1	DATUM: 8/2021
MĚŘÍTKO: 1 : 5 000	