# ÚZEMNÍ PLÁN
# BŘEZINA
## ENERGETIKA, SPOJE

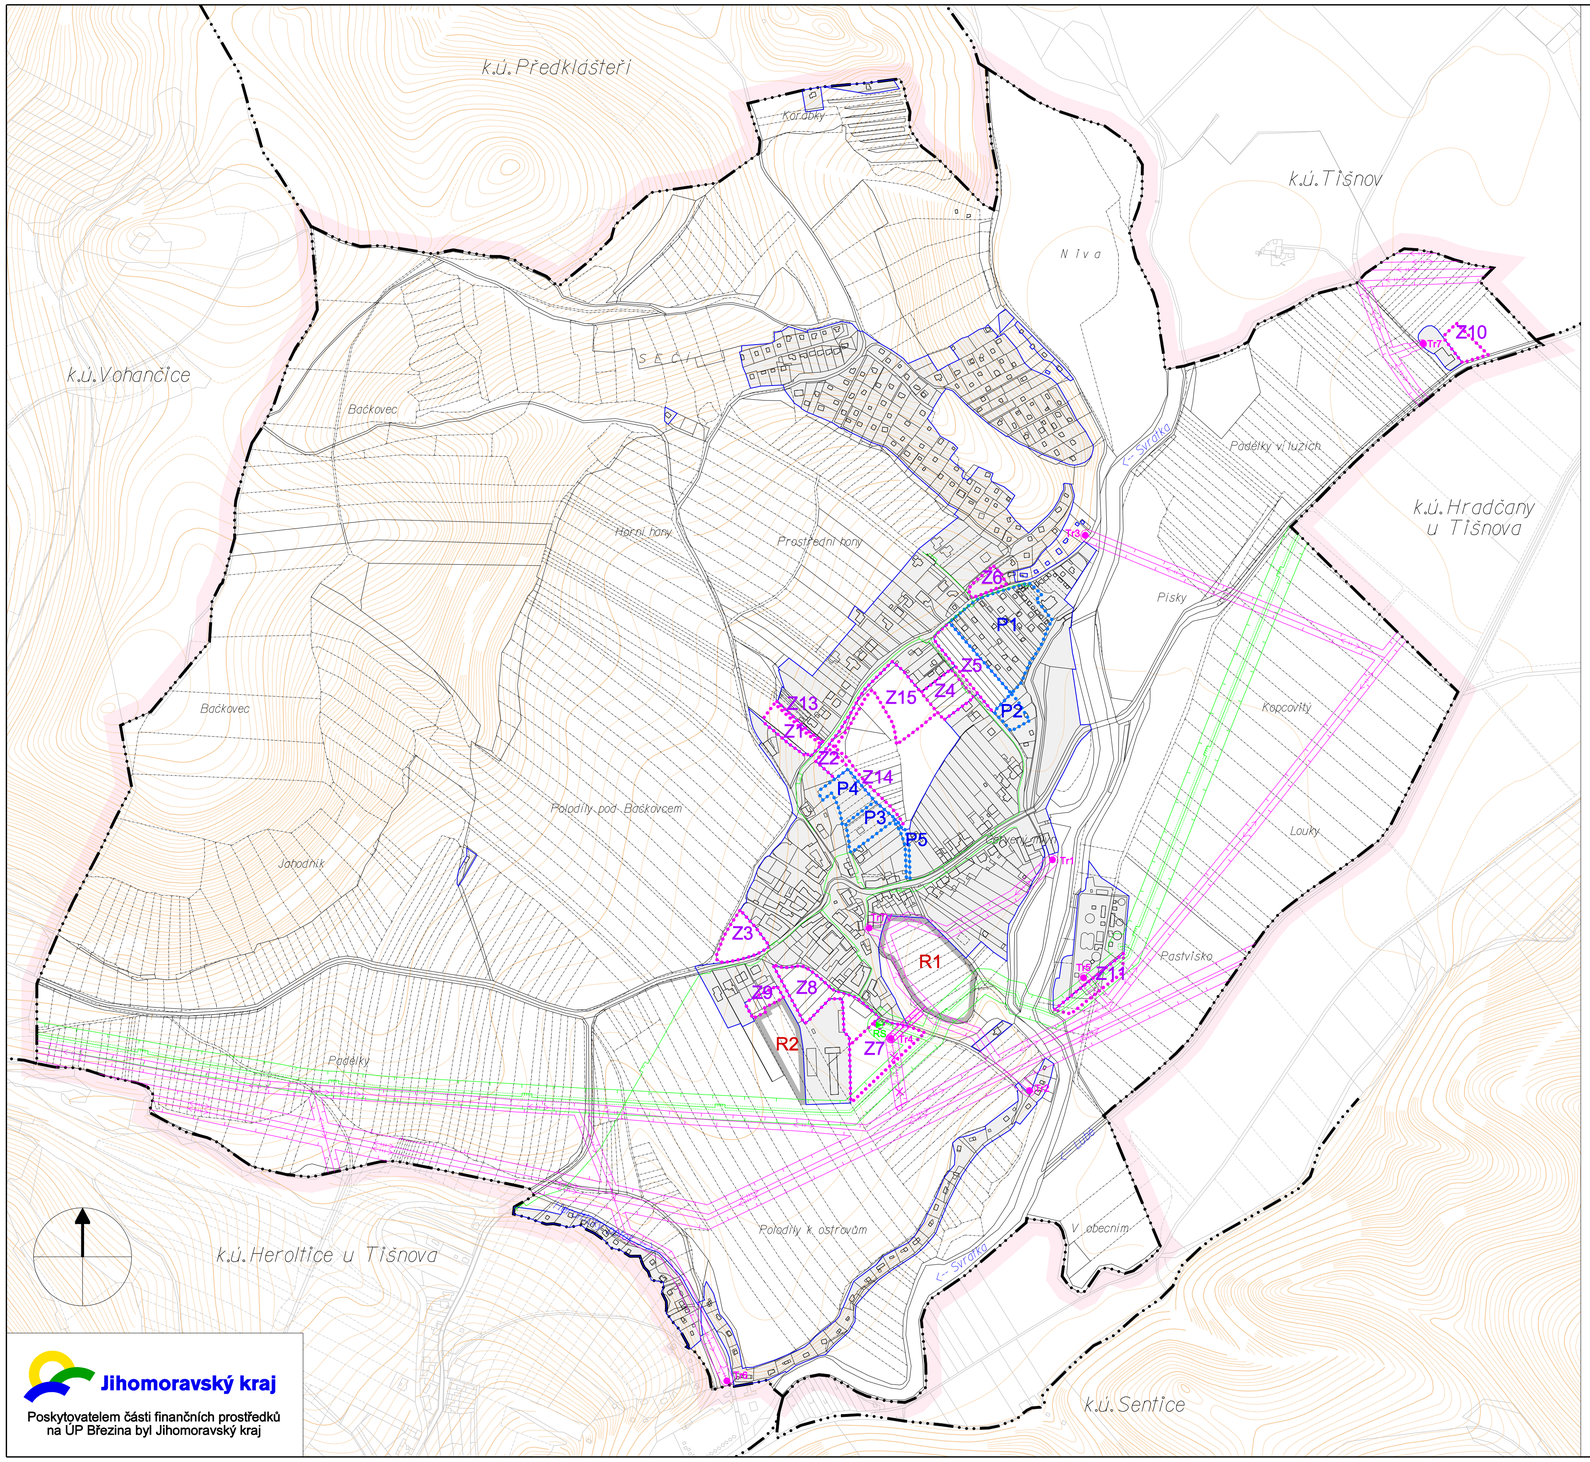


**Jihomoravský kraj**
Poskytovatelem části finančních prostředků na ÚP Březina byl Jihomoravský kraj

LEGENDA :

- hranice řešeného území
- hranice katastru
- zastavěné území k 15.3.2013
- Z — zastavitelné plochy
- P — plochy přestavby
- R — plochy rezervy

| stav | návrh | |
|---|---|---|
| | | venkovní elektrické vedení VVN |
| | | venkovní elektrické vedení VN |
| | | venkovní elektrické vedení VN ke zrušení |
| Tr | | trafostanice |
| | | ochranné pásmo el. vedení VVN, VN a trafostanice |
| | | trasa plynovodu VTL |
| | | trasa plynovodu STL |
| RS | | regulační stanice VTL/STL |
| | | ochranné pásmo VTL plynovodu |
| | | bezpečnostní pásmo VTL plynovodu |

| ZÁZNAM O ÚČINNOSTI ÚP BŘEZINA | |
|---|---|
| SPRÁVNÍ ORGÁN, KTERÝ ÚP VYDAL : Zastupitelstvo obce Březina<br><br>DATUM NABYTÍ ÚČINNOSTI : ..... | |
| POŘIZOVATEL :<br>Městský úřad Tišnov<br>odbor územního plánování a stavebního řádu, oddělení úřad územního plánování<br><br>JMÉNO A PŘÍJMENÍ :<br>FUNKCE : | úřední razítko :<br><br>podpis : ..... |


*Jarmila Haluzová, ATELIÉR PROJEKTIS, IČ 40459543, DIČ CZ455210197*
*Pekařská 37, 602 00 Brno, pracoviště Ponávka 2, 602 00 Brno*


| | | | | | |
|---|---|---|---|---|---|
| Zodp.proj. | Ing.arch. A. Dumková | Vypracoval CAD | Ing. Brandejs Roman Staněk | Zak.čís. | 0210 |
| Objednavatel | Obec BŘEZINA | | | Datum | 05/2014 |
| Akce | ÚZEMNÍ PLÁN BŘEZINA | | | Stupeň | ÚPD |
| | | | | Měřítko | 1 : 5 000 |
| Název | ENERGETIKA, SPOJE | | | Výkres | B.5. |