


# HEROLTICE ÚZEMNÍ PLÁN 2013

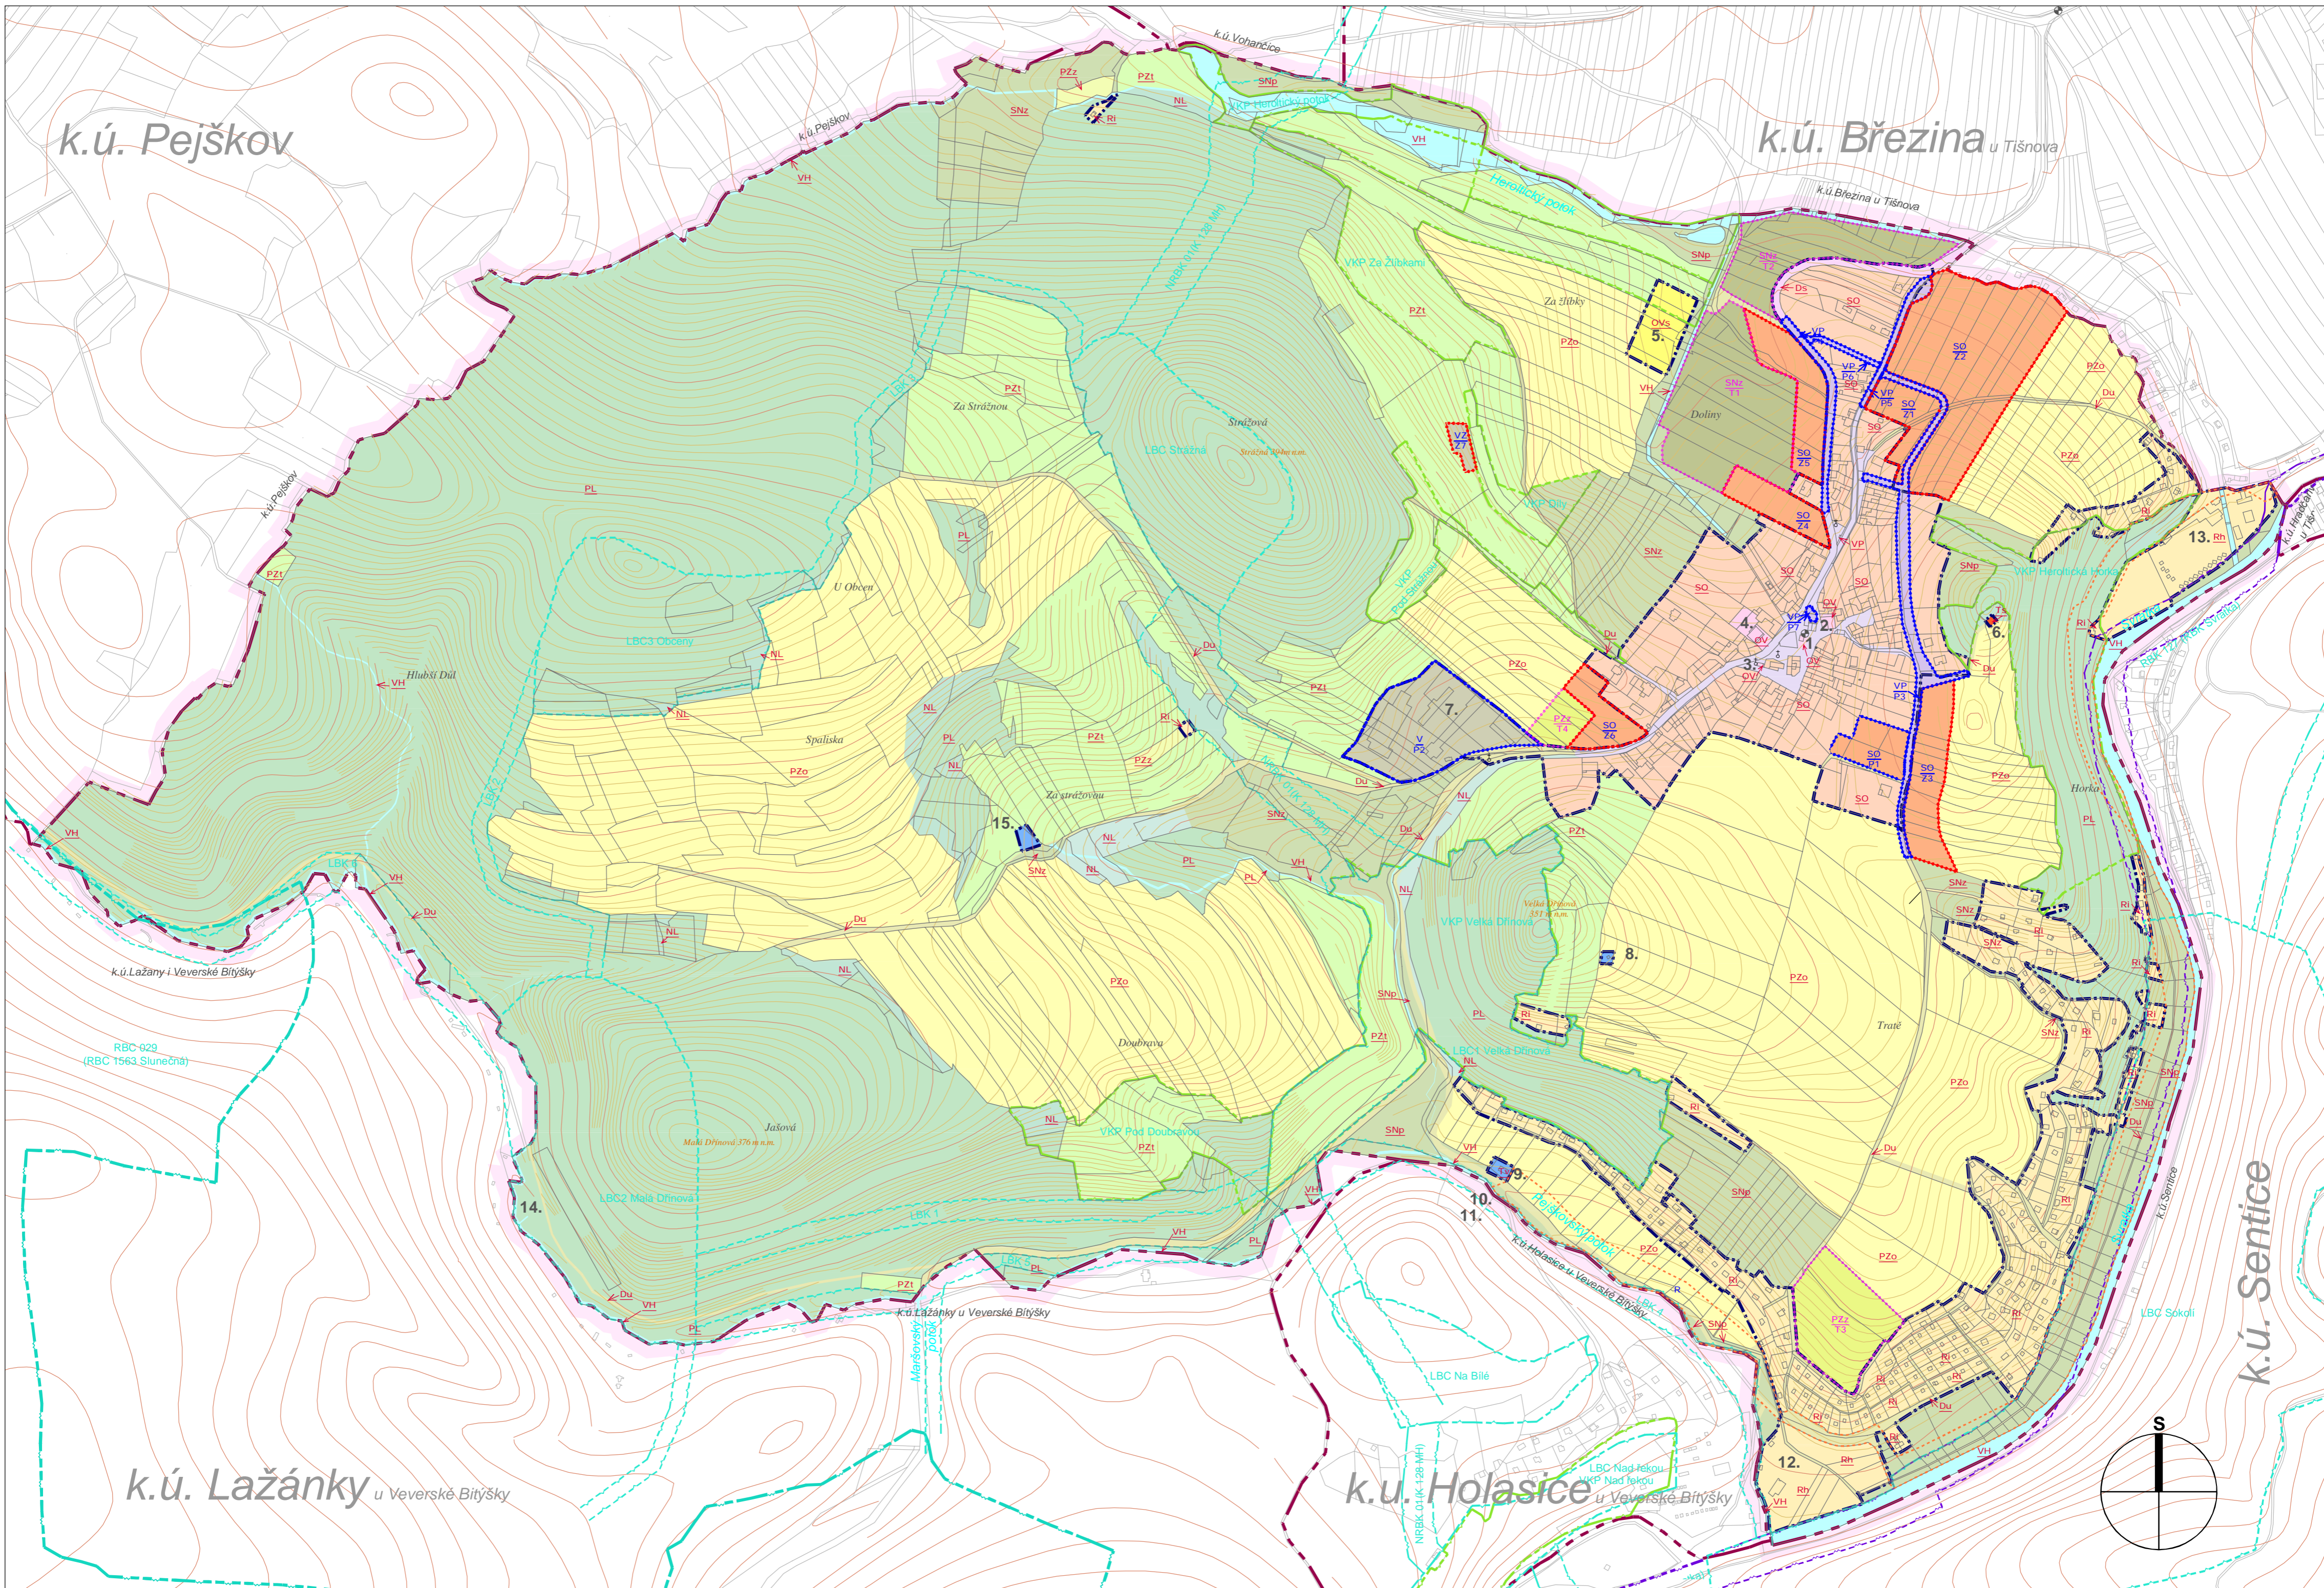

**LIMITY VYUŽITÍ ÚZEMÍ**

**DOPRAVA**

- Cyklistické trasy
- Zastávky autobusu

**ELEKTRONICKÉ KOMUNIKACE**

- Vysílač (T-mobile, a.s.)

**HODNOTY ÚZEMÍ - KULTURNÍ**

- HISTORICKY VÝZNAMNÁ STAVBA (drobná architektura, kaple, památník)
- VODNÍ ZDROJ (STUDNA) / PRAMEN

**HODNOTY ÚZEMÍ - PŘÍRODNÍ**

- HRANICE ÚSES BIODIVERZITY NADREGIONÁLNÍCH (v závorce označeni s republikovým kódem)
- HRANICE ÚSES BIODIVERZITY REGIONÁLNÍCH
- HRANICE ÚSES BIOCENTRA REGIONÁLNÍCH (k.ú. Lažánky u Vevské Bítýšky)
- HRANICE ÚSES BIOCENTRA LOKÁLNÍCH
- HRANICE ÚSES BIODIVERZITY LOKÁLNÍCH
- VÝZNAMNÝ KRAJINNÝ PRVEK (registrovaný)

**FUNKČNÍ VYUŽITÍ ÚZEMÍ**

stabilizované	navržené	územní rezerva	vymezení FUNKCE (účelu využití plochy)
V			PLOCHY VÝROBY A SKLADOVÁNÍ
VZ			PLOCHY VÝROBY A SKLADOVÁNÍ - zemědělská výroba
Ds			PLOCHY DOPRAVNÍ INFRASTRUKTURY - silniční
Du			PLOCHY DOPRAVNÍ INFRASTRUKTURY - účelové komunikace
Tv			PLOCHY TECHNICKÉ INFRASTRUKTURY - VODÁRENSKÁ ZAŘÍZENÍ
Te			PLOCHY TECHNICKÉ INFRASTRUKTURY - ENERGETICKÁ ZAŘÍZENÍ - Elektra
Ts			PLOCHY TECHNICKÉ INFRASTRUKTURY - ELEKTRONICKÁ KOMUNIKAČNÍ ZAŘÍZENÍ
VH			PLOCHY VODNÍ A VODOHOSPODÁRSKÉ
PZo			PLOCHY ZEMĚDĚLSKÉ - orná půda
PZt			PLOCHY ZEMĚDĚLSKÉ - trvalé travní porosty
PZz	PZz		PLOCHY ZEMĚDĚLSKÉ - zahrady
PL			PLOCHY LESNÍ
NL			PLOCHY VEGETACE NELESNÍ
SNz	SNz		PLOCHY SMÍŠENÉHO NEZASTAVĚNÉHO ÚZEMÍ - zemědělské
SNp	SNp		PLOCHY SMÍŠENÉHO NEZASTAVĚNÉHO ÚZEMÍ - přírodní

**URBANISTICKÁ KONCEPCE - ZÁSADY USPOŘÁDÁNÍ ÚZEMÍ**

**HRANICE ÚZEMNÍCH JEDNOTEK**

- Hranice řešeného území (hranice katastrálního území)
- Hranice katastrálního území

**PROSTOROVÉ USPOŘÁDÁNÍ ÚZEMÍ** - v členění na zastavěné a zastavitelné území a nezastavitelné území-krajinu

- Hranice zastavěného území obce k 1.8.2011
- Hranice zastavěných ploch
- Hranice přestavbových ploch
- Hranice transformačních ploch
- Hranice územní rezervy

**FUNKČNÍ VYUŽITÍ ÚZEMÍ**

stabilizované	navržené	územní rezerva	vymezení FUNKCE (účelu využití plochy)
SO	SO		PLOCHY SMÍŠENÉHO OBÝTNÉ - rodinné domy s hospodářským zázemím
Rh			PLOCHY REKREACE - hromadné
Ri			PLOCHY REKREACE - individuální
OV			PLOCHY OBČANSKÉHO VYBAVENÍ
OVs	OVs		PLOCHY OBČANSKÉHO VYBAVENÍ - tělovýchovná a sportovní zařízení
VP	VP		PLOCHY VEŘEJNÝCH PROSTRANSTVÍ (bez specifikace)
VPz			PLOCHY VEŘEJNÝCH PROSTRANSTVÍ - Vegetace sídelní

- Označení objektů:
1. obecní úřad
  2. polyfunkční sál
  3. kaple sv. Jana Nepomuckého
  4. restaurace
  5. sportoviště (ve výstavbě)
  6. vysílač elektronických komunikací
  7. farma zemědělské výroby
  8. vodjem
  9. čerpací stanice vodovodu
  10. jímací zařízení při vodním zdroji
  11. pramen (vodní zdroj) pod Šárkou
  12. rekreační areál Baumat
  13. rekreační areál DPMB
  14. studánka U Sovy
  15. studna - vodní zdroj farmy živočišné výroby

**ZÁZNAM O ÚČINNOSTI**

SPRÁVNÍ ORGÁN, KTERÝ ÚZEMNÍ PLÁN VYDAL: Zastupitelstvo obce Heroltice

DATUM ÚČINNOSTI: .....

OPRÁVNĚNÁ ÚŘEDNÍ OSOBA POŘIZOVATELE: Otisk úředního razítka:

Jméno a příjmení: Ing. Monika Dokládalová

Funkce: vedoucí oddělení úřad územního plánování odbor ÚPSŘ MěÚ Tišnov

podpis: .....



100m 200m 500m 1000m

HLAVNÍ PROJEKTANT: Ing. arch. Alexander Běhal, Hoblíkova 575/39, 613 00 Brno; tel: +420 604 602 728

ZODPOVĚDNÝ PROJEKTANT: Ing. arch. Aleš Fiala

OBJEDNATEL: OBEC HEROLTICE

AKCE: **ÚZEMNÍ PLÁN HEROLTICE**

NÁZEV VÝKRESU: **HLAVNÍ VÝKRES**

Ing. arch. Alexander Běhal & ATFOGO s.r.o. studio: Hoblíkova 575/39 613 00 Brno

STUPEŇ: ÚPD DATUM: KVĚTEN 2013

MĚŘÍTKO: 1:5 000 Č. VÝKRESU: B-2

Číslo paré: ATFOGO

© 2010-2013 Brno, Ing. arch. Alexander Běhal, Hoblíkova 575/39, 613 00 Brno