


HEROLTICE ÚZEMNÍ PLÁN 2013

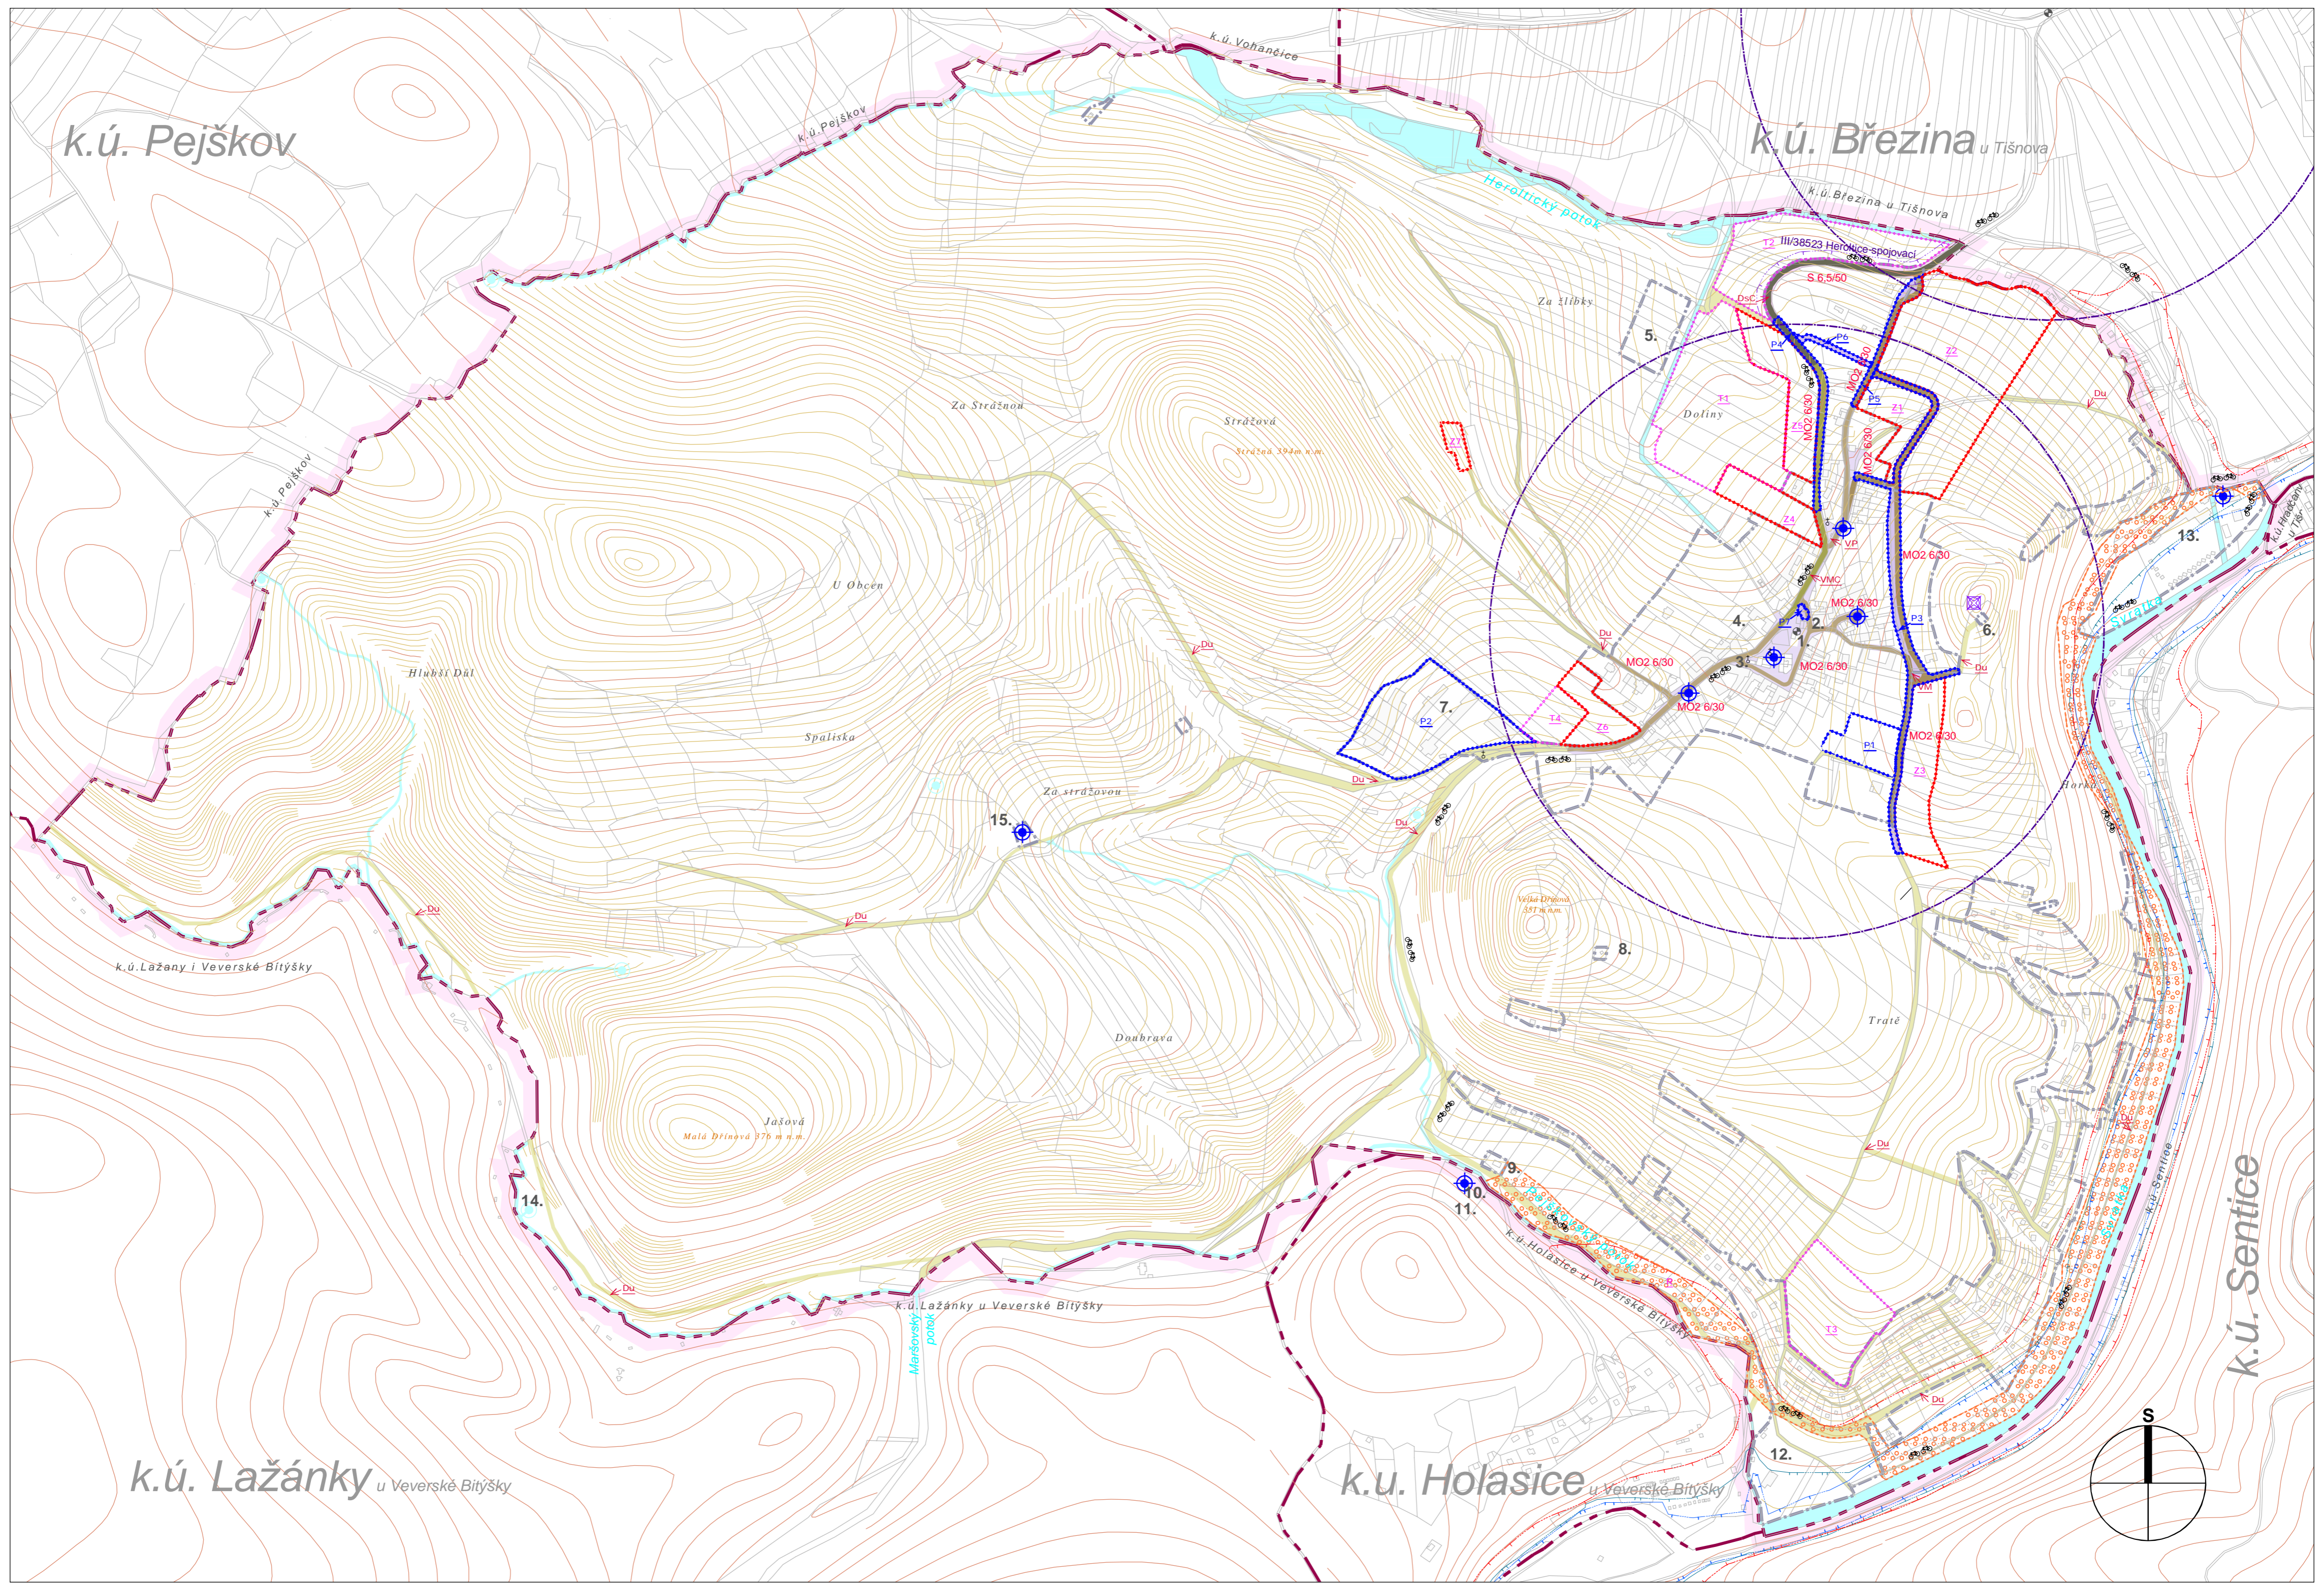

OBJEKTY V PLOCHÁCH

OBJEKTY bez rozlišení funkce

LIMITY VYUŽITÍ ÚZEMÍ

DOPRAVNÍ

OCHRANNÁ PÁSMA DOPRAVNÍCH STAVEB (dopravní stavba pro kterou je vyznačeno ochranné pásmo je určena jmenovitě)

ELEKTRONICKÉ KOMUNIKACE

VYSÍLAČ (GSM, radiokomunikace)

HODNOTY ÚZEMÍ - KULTURNÍ

HISTORICKY VÝZNAMNÁ STAVBA (drobná architektura, kaple, památník)

HODNOTY ÚZEMÍ - PŘÍRODNÍ

PLOCHY VODNÍ A VODOHOSPODÁRSKÉ - vodní plochy a toky

PRAMEN

VODNÍ ZDROJ

- Označení objektů:
1. obecní úřad
 2. polyfunkční sál
 3. kaple sv. Jana Nepomuckého
 4. restaurace
 5. sportoviště (ve výstavbě)
 6. vysílač elektronických komunikací
 7. farma zemědělské výroby
 8. vodojem
 9. čerpací stanice vodovodu
 10. jímací zařízení při vodním zdroji
 11. pramen (vodní zdroj) pod Šárkou
 12. rekreační areál Baumat
 13. rekreační areál DPMB
 14. studánka U Sovy
 15. studna - vodní zdroj farmy živočišné výroby

FUNKČNÍ VYUŽITÍ ÚZEMÍ

stabilizované	rozšířené	územní rezerva
Ds		
Du		
D2		
VMC		
VM	VM	

vymezení FUNKCE (území využití plochy)

PLOCHY DOPRAVNÍ INFRASTRUKTURY - silniční

PLOCHY DOPRAVNÍ INFRASTRUKTURY - účelové komunikace

PLOCHY DOPRAVNÍ INFRASTRUKTURY - Komunikace funkční skupiny D2 (stezky, pruhy a pásy určené cyklistickému provozu, stezky pro chodce, chodníky, průchody, schodiště a ostatní komunikace nepřístupné provozu silničních motorových vozidel)

PLOCHY DOPRAVNÍ INFRASTRUKTURY - silniční - pro silnice III. třídy mimo ZÚ

PLOCHY VEŘEJNÝCH PROSTRANSTVÍ

PLOCHY VEŘEJNÝCH PROSTRANSTVÍ - prujezdny úsek silnice III.třídy

PLOCHY VEŘEJNÝCH PROSTRANSTVÍ - Místní komunikace funkční skupiny C

Označení typu, kategorizace, funkční skupiny dle ČSN a Zákona o pozemních komunikacích (podrobněji viz: C. Textová část odůvodnění územního plánu)

Hranice docházkové vzdálenosti 400m

ZASTÁVKY AUTOBUSU

CYKLOSTEZKA

MOSTY A MOSTNÍ KONSTRUKCE

URBANISTICKÁ KONCEPCE - ZÁSADY USPOŘÁDÁNÍ ÚZEMÍ

Hranice řešeného území

Hranice katastrálního území

PROSTOROVÉ USPOŘÁDÁNÍ ÚZEMÍ - v členění na zastavěné a zastavitelné území a nezastavitelné území-krajinu

Hranice zastavěného území obce k 1.8.2011

Hranice zastavitelných ploch

Hranice přestavbových ploch

Hranice transformačních ploch

Hranice územní rezervy

ZÁZNAM O ÚČINNOSTI

SPRÁVNÍ ORGÁN, KTERÝ ÚZEMNÍ PLÁN VYDAL: Zastupitelstvo obce Heroltice

DATUM ÚČINNOSTI:

OPRÁVNĚNÁ ÚŘEDNÍ OSOBA POŘIZOVATELE: Otisk úředního razítka:

Jméno a příjmení: Ing. Monika Dokládalová

Funkce: vedoucí oddělení úřad územního plánování odbor ÚPSŘ MěÚ Tišnov

podpis:



HLAVNÍ PROJEKTANT: Ing. arch. Alexander Běhal, Hoblíkova 575/39, 613 00 Brno; tel: +420 604 602 728	Ing.arch.Alexander Běhal & ATFOGO s.r.o. studio: Hoblíkova 575/39 613 00 Brno
ZODPOVĚDNÝ PROJEKTANT: Ing.arch. Aleš Fiala	Číslo paré: ATFOGO
OBJEDNÁVATEL: OBEC HEROLTICE	
AKCE: ÚZEMNÍ PLÁN HEROLTICE	
NÁZEV VÝKRESU: Koncepce dopravní infrastruktury	STUPEŇ: ÚPD DATUM: KVĚTEN 2013
	MĚŘÍTKO: 1:5 000 Č. VÝKRESU: B-3