


HEROLTICE ÚZEMNÍ PLÁN 2013

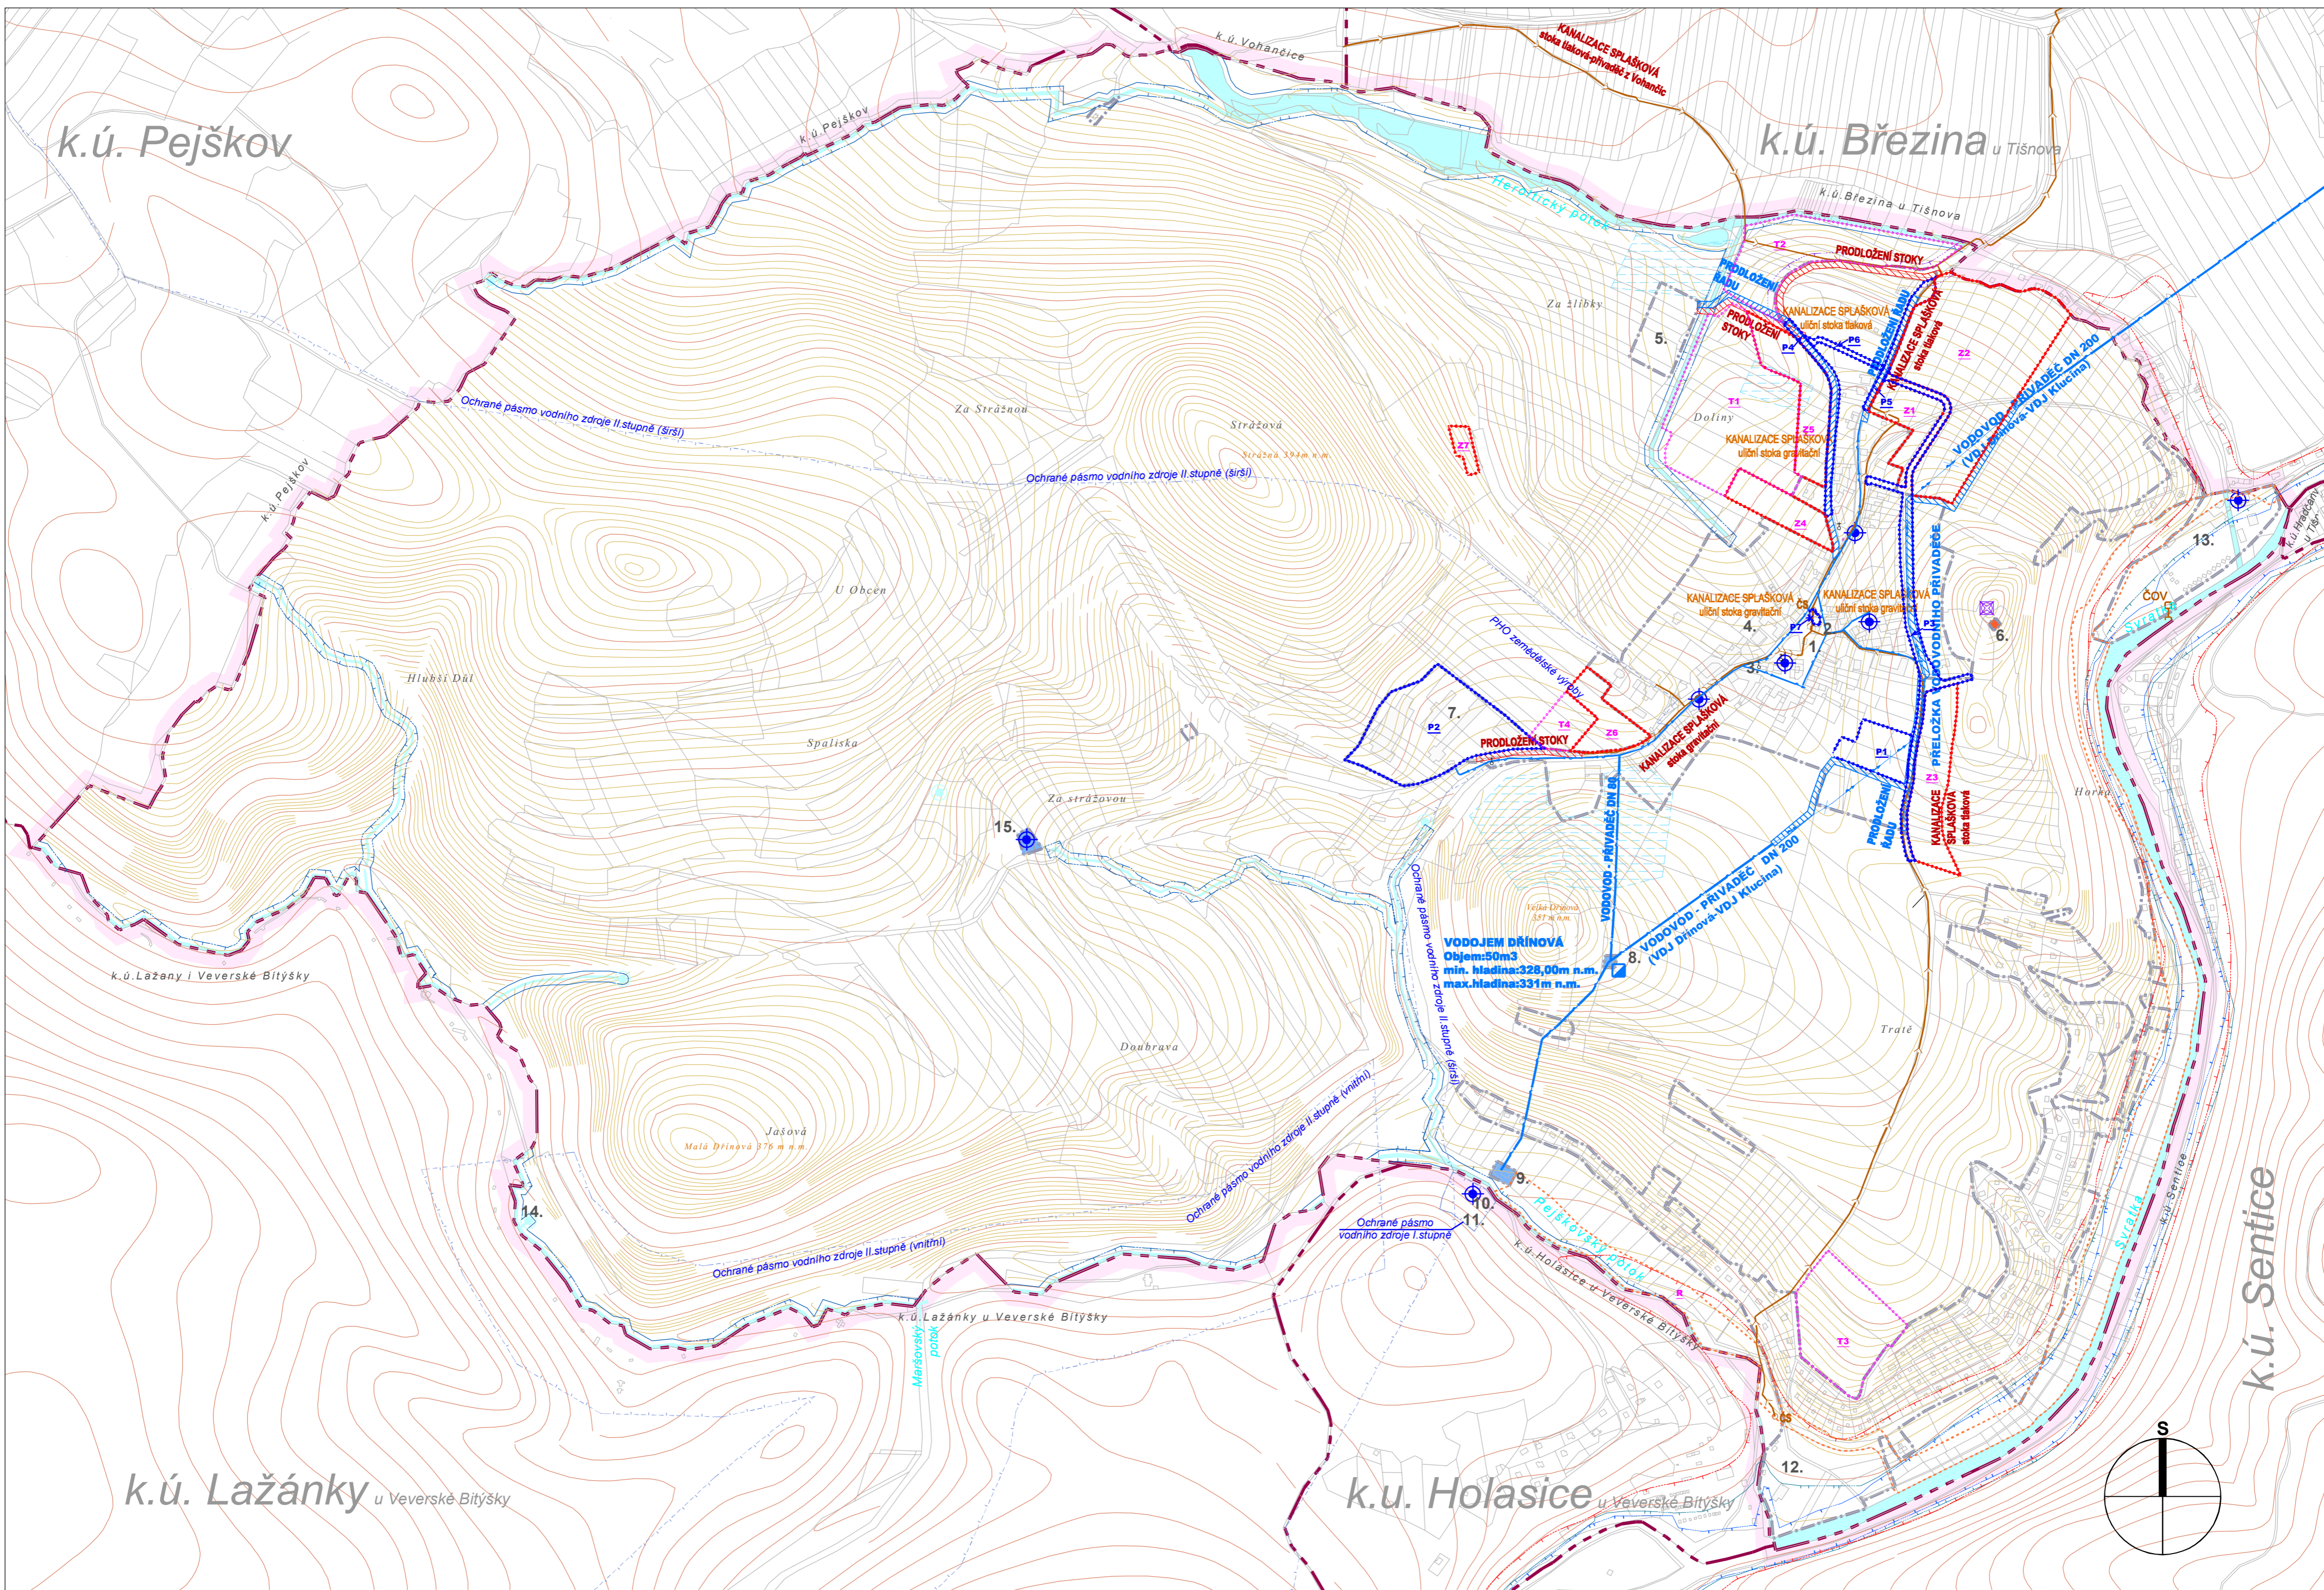

TRASY INŽENÝRSKÝCH SÍTÍ funkce TRASY (účelu využití) a objektů a zařízení souvisejících s funkcí	
	stabilizované
	navrhované
VODNÍ HOSPODÁŘSTVÍ	
	KANALIZACE SPLAŠKOVÁ
	KANALIZACE SPLAŠKOVÁ - VÝTLAČNÝ ŘÁD
	KANALIZACE SPLAŠKOVÁ - ČERPAČNÍ STANICE
	VODOVOD PITNÝ
	VODOVOD
	PRAMEN / VODNÍ ZDROJ
OBJEKTY V PLOCHÁCH	
	OBJEKTY bez rozlišení funkce
Označení objektů:	
1. obecní úřad	9. čerpačnice vodovodu
2. polyfunkční síň	10. jímací zařízení při vodním zdroji
3. kaple sv. Jana Nepomuckého	11. pramen (vodní zdroj) pod Šárkou
4. restaurace	12. rekreační areál Baumát
5. sportoviště (ve výstavbě)	13. rekreační areál DPMB
6. vysílač elektronických komunikací	14. studánka U Sovy
7. farma zemědělské výroby	15. studna - vodní zdroj farmy živočišné výroby
8. vodojem	

URBANISTICKÁ KONCEPCE - ZÁSADY USPOŘÁDÁNÍ ÚZEMÍ	
HRANICE ÚZEMNÍCH JEDNOTEK	
	Hranice řešeného území
	Hranice katastrálního území
PROSTOROVÉ USPOŘÁDÁNÍ ÚZEMÍ v členění na zastavěné a zastavitelné území obce a nezastavěné území	
	Hranice zastavěného území obce k 1.8.2011
	Hranice zastavitelných ploch
	Hranice přestavbových ploch
	Hranice transformačních ploch
	Hranice územní rezervy
FUNKČNÍ VYUŽITÍ ÚZEMÍ	
	stabilizované
	navrhované
vymezení FUNKCE (účelu využití plochy)	
	PLOCHY TECHNICKÉ INFRASTRUKTURY - VODÁRENSKÁ ZAŘÍZENÍ
	PLOCHY VODNÍ A VODOHOSPODÁŘSKÉ

ZÁZNAM O ÚČINNOSTI	
SPRÁVNÍ ORGÁN, KTERÝ ÚZEMNÍ PLÁN VYDAL: Zastupitelstvo obce Heroltice	
DATUM ÚČINNOSTI:	
OPRÁVNĚNÁ ÚŘEDNÍ OSOBA POŘIZOVATELE: Jméno a příjmení: Ing. Monika Dokládalová	Otisk úředního razítka:
Funkce: vedoucí oddělení úřad územního plánování odbor ÚPSŘ MěÚ Tišnov	
podpis:	



100m 200m 500m 1000m	
HLAVNÍ PROJEKTANT: Ing. arch. Alexander Běhal, Hoblíkova 575/39, 613 00 Brno; tel: +420 604 602 728	Ing. arch. Alexander Běhal & ATFOGO s.r.o. Číslo paré:
ZODPOVĚDNÝ PROJEKTANT: Ing. arch. Aleš Fiála, Bmo	& ATFOGO s.r.o. studio: Hoblíkova 575/39 613 00 Brno
OBJEDNATEL: OBEC HEROLTICE	AKCE: ÚZEMNÍ PLÁN HEROLTICE
NÁZEV VÝKRESU: Koncepce technické infrastruktury vodní hospodářství	STUPEŇ: ÚPD DATUM: KVĚTEN 2013
MĚŘÍTKO: 1:5 000	Č. VÝKRESU: B-4

© 2012-2013 Brno, Ing. arch. Alexander Běhal, Hoblíkova 575/39, 613 00 Brno