


# HEROLTICE ÚZEMNÍ PLÁN 2013

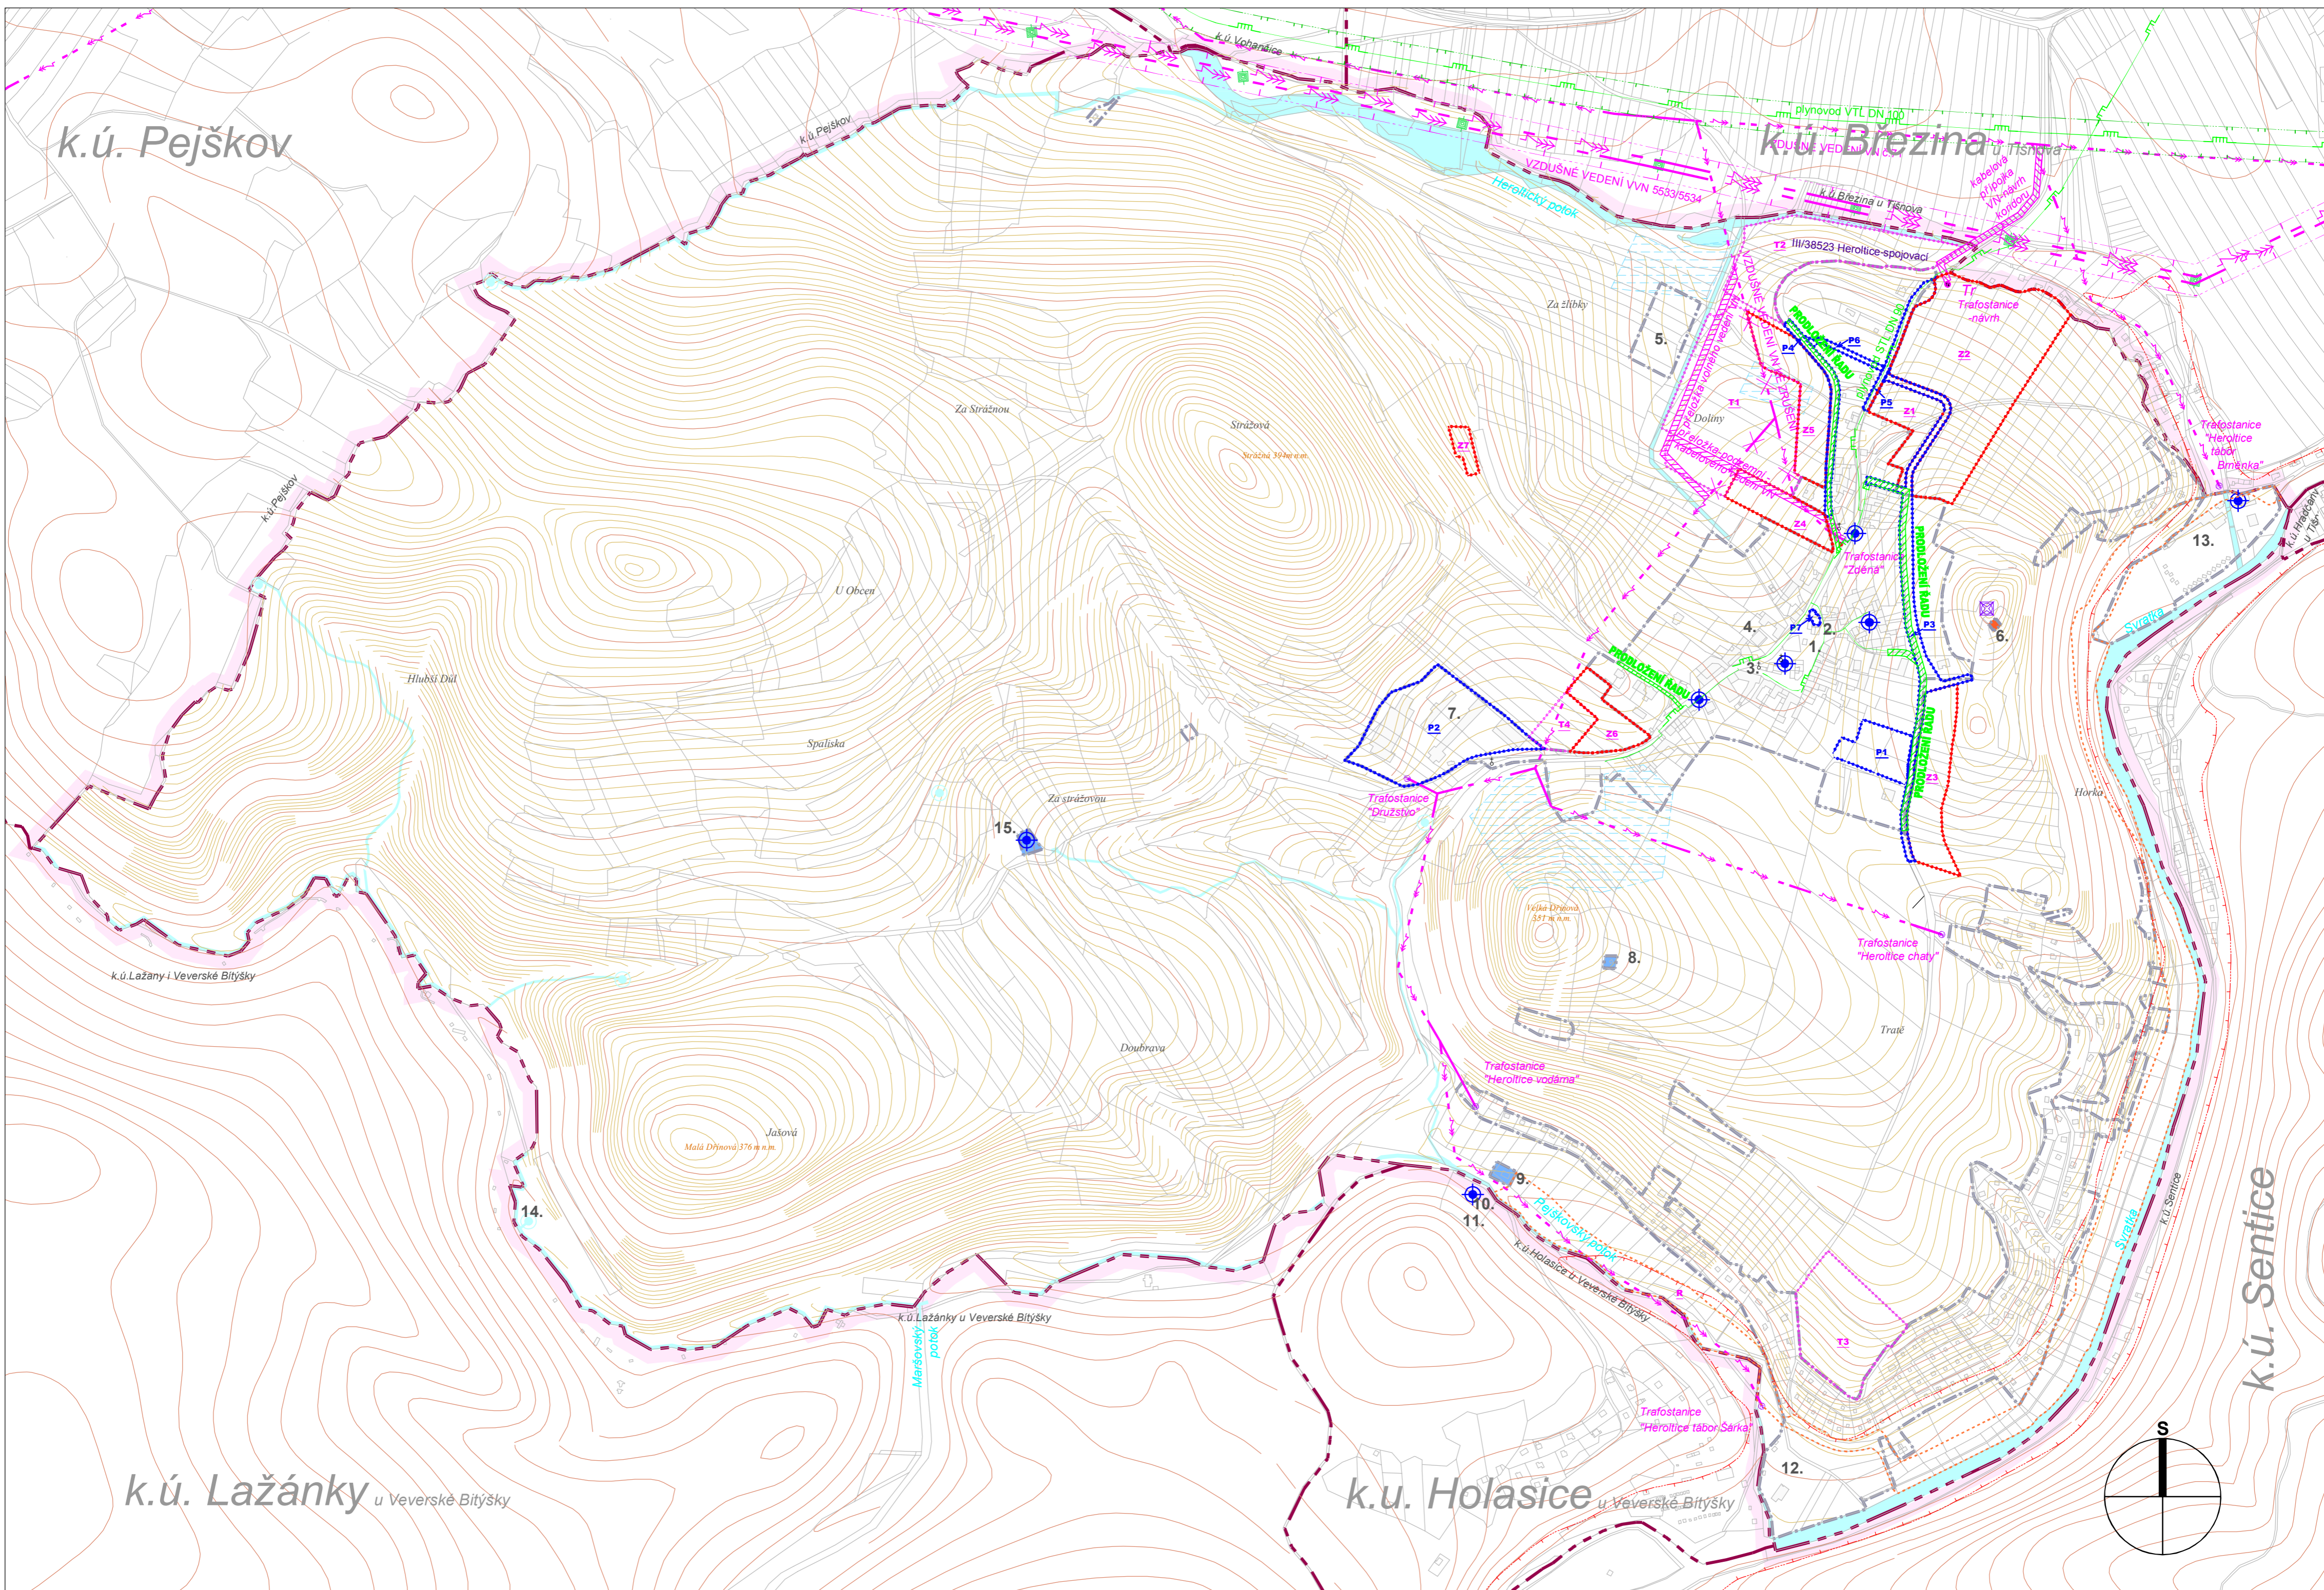

**TRASY INŽENÝRSKÝCH SÍTÍ - funkce TRASY (účelu využití) a objektů a zařízení souvisejících s funkcí stávající**

<b>ENERGETIKA</b>	<b>OCHRANNÉ PÁSMO ELEKTRICKÉHO VEDENÍ VN A TRAFOSTANICE</b>
	<b>OCHRANNÉ PÁSMO VTL PLYNOVODU</b>
	<b>BEZPEČNOSTNÍ PÁSMO VTL PLYNOVODU</b>
<b>DOPRAVA</b>	<b>ZASTÁVKY AUTOBUSU</b>
	<b>MOSTY A MOSTNÍ KONSTRUKCE</b>
<b>HODNOTY ÚZEMÍ - KULTURNÍ</b>	<b>HISTORICKY VÝZNAMNÁ STAVBA (drobná architektura, kaple, památník)</b>
<b>HODNOTY ÚZEMÍ - PŘÍRODNÍ</b>	<b>PLOCHY VODNÍ A VODOHOSPODÁŘSKÉ - vodní plochy a toky</b>
	<b>PRAMEN</b>
	<b>VODNÍ ZDROJ</b>

**TRASY INŽENÝRSKÝCH SÍTÍ - funkce TRASY (účelu využití) a objektů a zařízení souvisejících s funkcí stávající - navržený koridor**

	<b>TRASA VZDUŠNÉHO VEDENÍ VN - stávající / KABELOVÁ PŘÍPOJKA VN - návrh koridoru</b>
	<b>TRASA VZDUŠNÉHO VEDENÍ VN - ke zrušení</b>
	<b>KABELOVÁ PŘÍPOJKA VN - návrh koridoru</b>
	<b>TRANSFORMOVNA SLOUPOVÁ / TRANSFORMOVNA V OBJEKTU</b>
	<b>PLYNOVOD VTL PODZEMNÍ-trasa stávající</b>
	<b>PLYNOVOD STL PODZEMNÍ-trasa stávající / PLYNOVOD STL PODZEMNÍ - návrh koridoru</b>
<b>SPOJE, RADIOKOMUNIKACE</b>	<b>VYSÍLAČ ELEKTRONICKÝCH KOMUNIKACÍ</b>

Označení objektů:

1. obecní úřad	9. čerpací stanice vodovodu
2. polyfunkční sál	10. jímací zařízení při vodním zdroji
3. kaple sv. Jana Nepomuckého	11. pramen (vodní zdroj) pod Sárkou
4. restaurace	12. rekreační areál Šaumat
5. sportoviště (ve výstavbě)	13. rekreační areál DPMB
6. vysílač elektronických komunikací	14. studánka U Sovy
7. farma zemědělské výroby	15. studna - vodní zdroj farmy živočišné výroby
8. vodojem	

**URBANISTICKÁ KONCEPCE - ZÁSADY USPOŘÁDÁNÍ ÚZEMÍ**

**HRANICE ÚZEMNÍCH JEDNOTEK**

	Hranice řešeného území
	Hranice katastrálního území

**PROSTOROVÉ USPOŘÁDÁNÍ ÚZEMÍ** - v členění na zastavěné a zastavitelné území a nezastavěné území-krajina

	Hranice zastavěného území obce k 1.8.2011
	Hranice zastavitelných ploch
	Hranice přestavbových ploch
	Hranice transformačních ploch
	Hranice územní rezervy

**FUNKČNÍ VYUŽITÍ ÚZEMÍ**

	stabilizované	vymezení FUNKCE (účelu využití plochy)
	nevřezné	
	<b>PLOCHY TECHNICKÉ INFRASTRUKTURY - ELEKTRONICKÁ KOMUNIKAČNÍ ZAŘÍZENÍ</b>	
	<b>PLOCHY TECHNICKÉ INFRASTRUKTURY - ENERGETICKÁ ZAŘÍZENÍ - ELEKTRO</b>	

**OBJEKTY V PLOCHÁCH**

	OBJEKTY bez rozlišení funkce
--	------------------------------

**ZÁZNAM O ÚČINNOSTI**

SPRÁVNÍ ORGÁN, KTERÝ ÚZEMNÍ PLÁN VYDAL: Zastupitelstvo obce Heroltice

DATUM ÚČINNOSTI: .....

OPRÁVNĚNÁ ÚŘEDNÍ OSOBA POŘIZOVATELE: Otsík úředního razítka:

Jméno a příjmení: Ing. Monika Dokládalová

Funkce: vedoucí oddělení úřad územního plánování odbor ÚPSŘ MěÚ Tišnov

podpis: .....



100m 200m 500m 1000m	HLAVNÍ PROJEKTANT: Ing. arch. Alexander Běhal, Hoblíkova 575/39, 613 00 Brno; tel: +420 604 602 728	Ing.arch.Alexander Běhal & ATFOGO s.r.o. studio: Hoblíkova 575/39 613 00 Brno	Číslo paré: ATFOGO
	ZODPOVĚDNÝ PROJEKTANT: Ing.arch. Aleš Fiala, Bmo		
	OBJEDNATEL: OBEC HEROLTICE		
	AKCE: <b>ÚZEMNÍ PLÁN HEROLTICE</b>		
	NÁZEV VÝKRESU: <b>Koncepce technické infrastruktury - energetika a elektronické komunikace</b>	STUPEŇ: ÚPD	DATUM: KVĚTEN 2013
		MĚŘÍTKO: 1:5 000	Č. VÝKRESU: B-5