


HEROLTICE ÚZEMNÍ PLÁN 2013

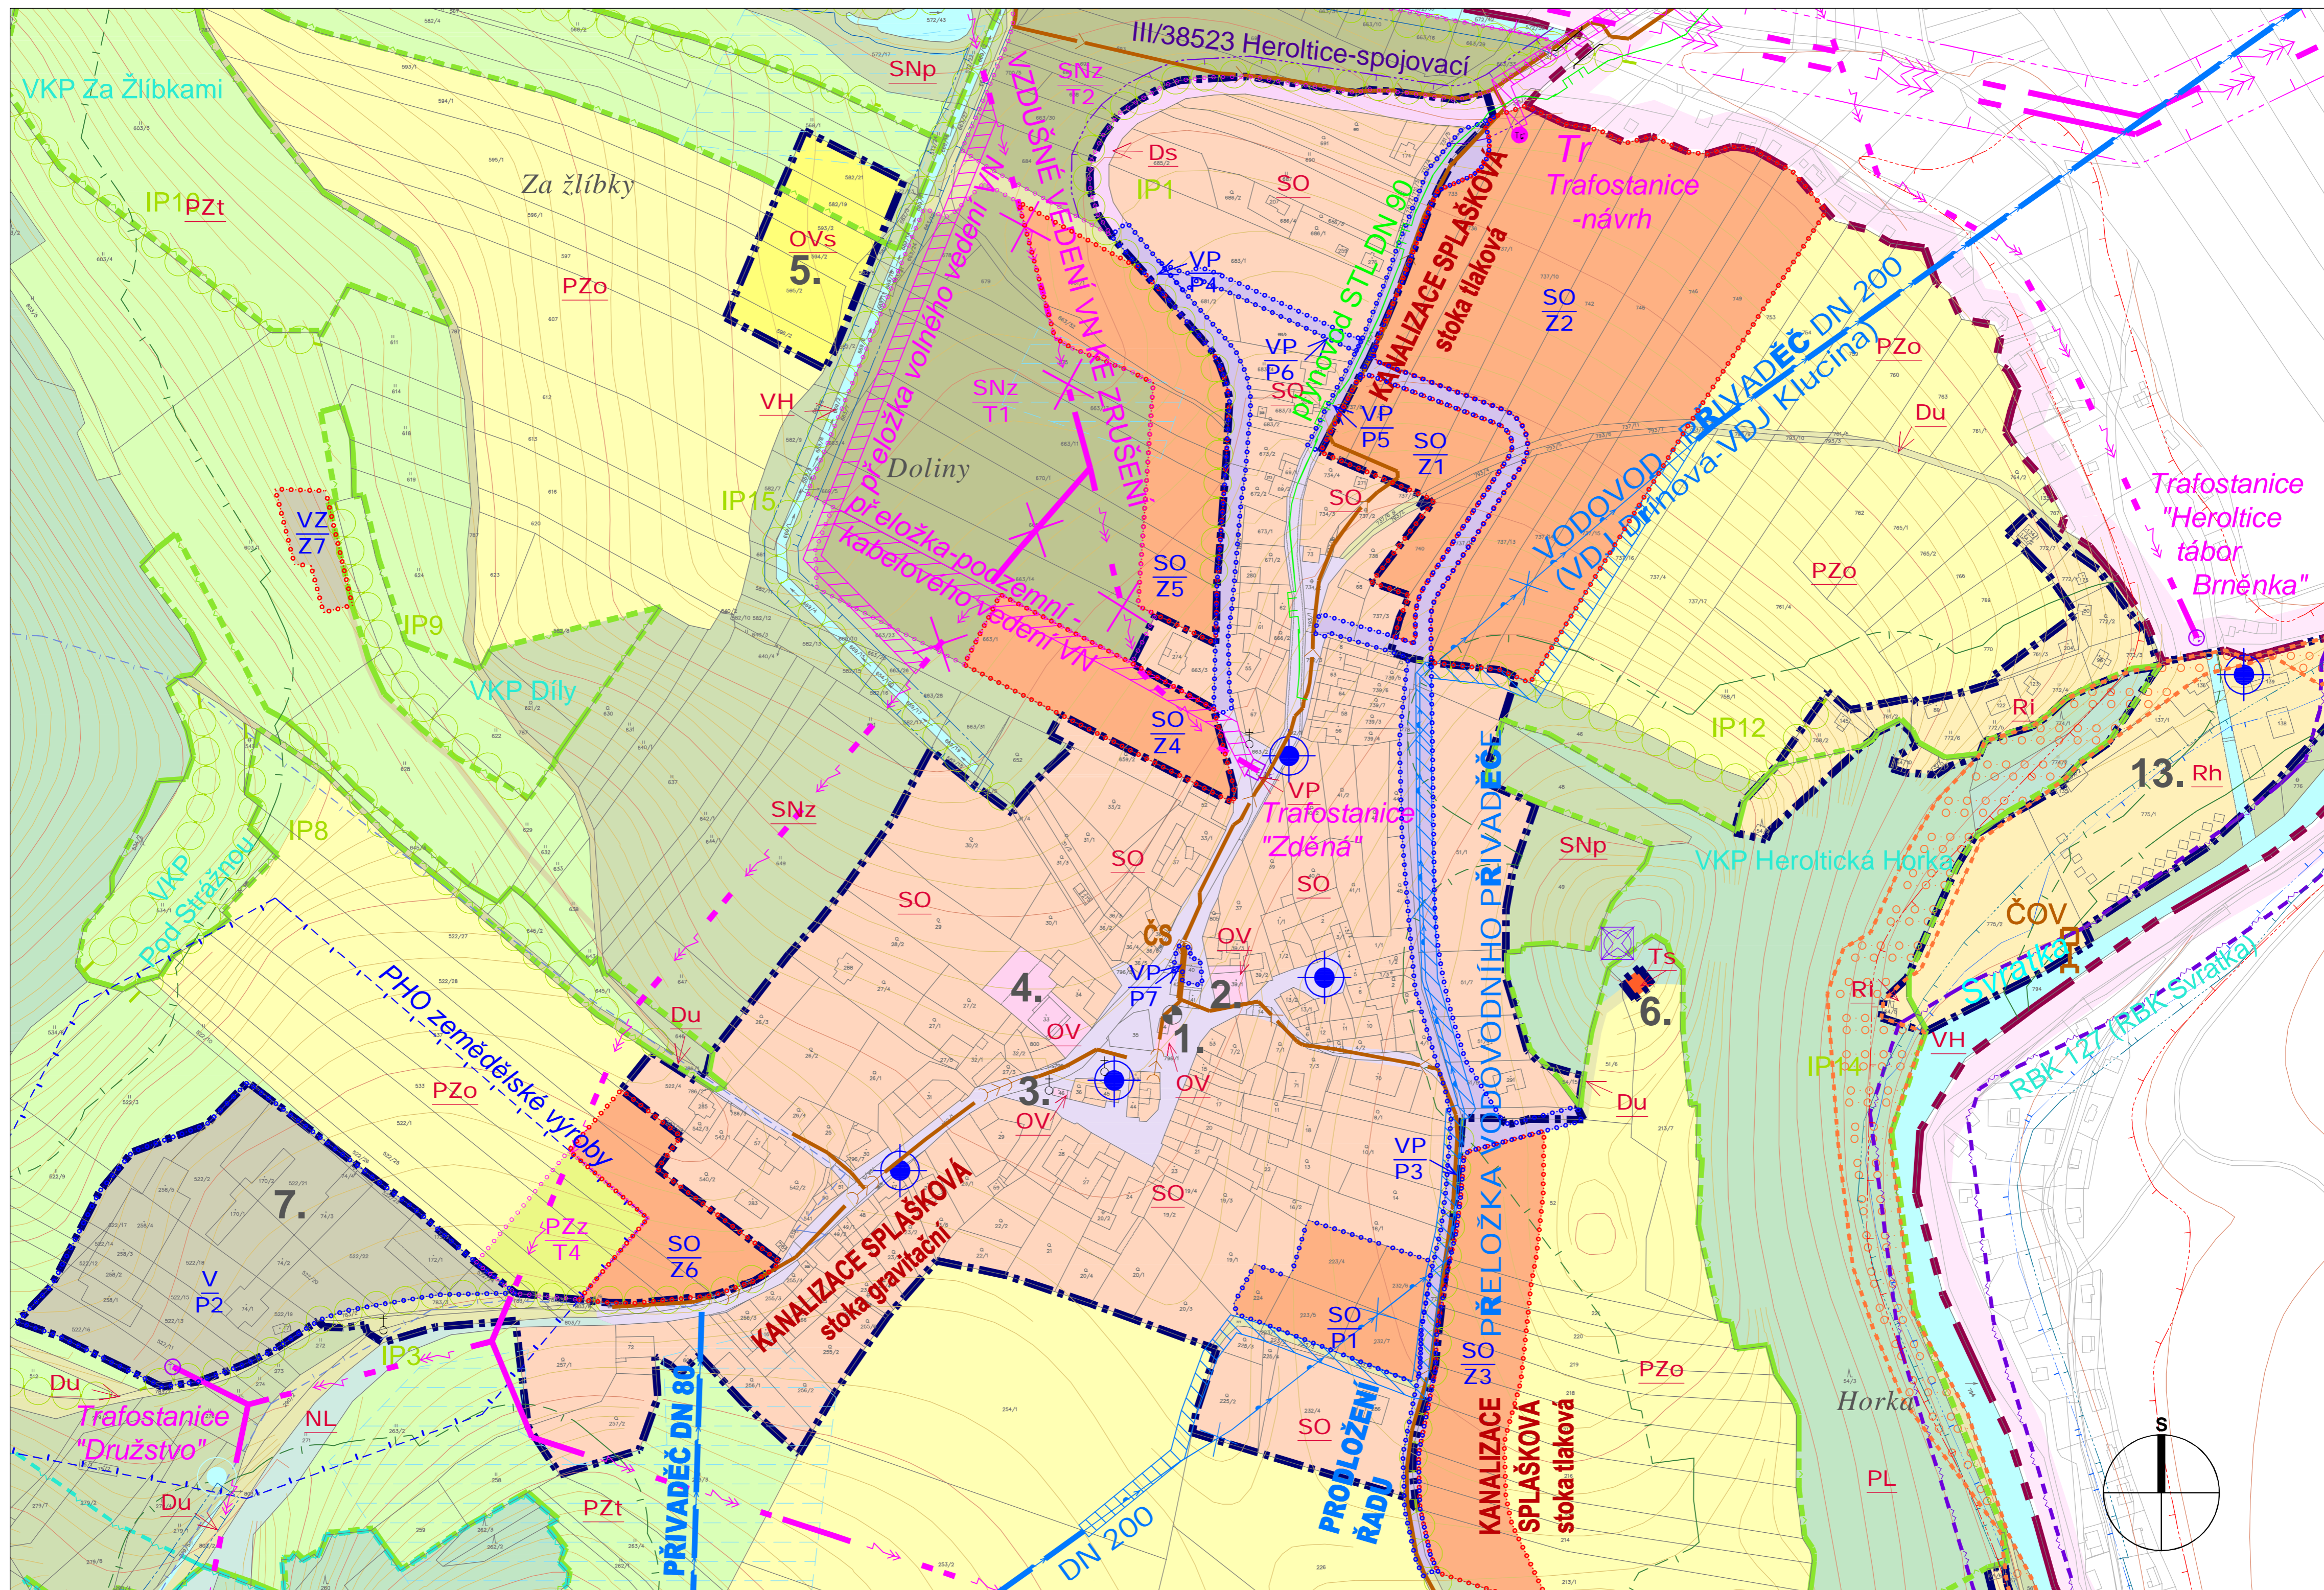

HODNOTY ÚZEMÍ - PŘÍRODNÍ

	HRANICE ÚSES BOKORIDORŮ NADREGIONÁLNÍCH (v závorce označení s republikovým kódem)
	HRANICE ÚSES BOKORIDORŮ REGIONÁLNÍCH
	HRANICE ÚSES BIOCENTER REGIONÁLNÍCH
	HRANICE ÚSES BIOCENTRA LOKÁLNÍCH
	HRANICE ÚSES BOKORIDORŮ LOKÁLNÍCH
	VÝZNAMNÝ KRAJINNÝ PRVEK (registrovaný)

LIMITY VYUŽITÍ ÚZEMÍ - TRASY INŽENÝRSKÝCH SÍTÍ, funkce TRASY (účelu využití) a objektů a zařízení souvisejících s funkcí stávající navržené

	KANALIZACE SPLAŠKOVÁ - sběrač-tlakový řad (kanalizace oddílná)
	KANALIZACE SPLAŠKOVÁ - sběrač - gravitační řad (kanalizace oddílná)
	VODOVOD PITNÝ-přívaděč / přeložka-koridor

ENERGETIKA

	TRASA VZDUŠNÉHO VEDENÍ VN / NÁVRH KORIDORU VN
	TRANSFORMOVNÁ V OBJEKTU / TRANSFORMOVNÁ SLOUPOVÁ PLYNOVOD STL PODZEMNÍ

ELEKTRONICKÉ KOMUNIKACE

	VYSÍLAČ, elektronických komunikací
--	------------------------------------

CELÉ SPRÁVNÍ ÚZEMÍ OBCE JE SITUOVÁNO V OCHRANNÉM PÁSMU RADIOLOKAČNÍHO ZAŘÍZENÍ MINISTERSTVA OBRANY

DOPRAVA

	CYKLISTICKÉ TRASY
	ZASTÁVKY AUTOBUSU

ZÁZNAM O ÚČINNOSTI

SPRÁVNÍ ORGÁN, KTERÝ ÚZEMNÍ PLÁN VYDAL: Zastupitelstvo obce Heroltice

DATUM ÚČINNOSTI:

OPRÁVNĚNÁ ÚŘEDNÍ OSOBA POŘIZOVATELE: Otisk úředního razítka:

Jméno a příjmení: Ing. Monika Dokládalová

Funkce: vedoucí oddělení úřad územního plánování odbor ÚPSŘ MeÚ Tišnov

podpis:

FUNKČNÍ VYUŽITÍ ÚZEMÍ

	stabilizované navržené územní rezerva	vymezení FUNKCE (účelu využití plochy)
		PLOCHY DOPRAVNÍ INFRASTRUKTURY - účelové komunikace
		PLOCHY TECHNICKÉ INFRASTRUKTURY - VODÁRENSKÁ ZAŘÍZENÍ
		PLOCHY TECHNICKÉ INFRASTRUKTURY - ENERGETICKÁ ZAŘÍZENÍ - Elektrifina
		PLOCHY TECHNICKÉ INFRASTRUKTURY - ELEKTRONICKÁ KOMUNIKAČNÍ ZAŘÍZENÍ
		PLOCHY VODNÍ A VODOHOSPODÁŘSKÉ
		PLOCHY ZEMĚDĚLSKÉ - orná půda
	PZz	PLOCHY ZEMĚDĚLSKÉ - trvalé travní porosty
	PZz	PLOCHY ZEMĚDĚLSKÉ - zahrady
		PLOCHY LESNÍ
		PLOCHY VEGETACE NELESNÍ
	SNz	PLOCHY SMÍŠENÉHO NEZASTAVĚNÉHO ÚZEMÍ - zemědělské
	SNp	PLOCHY SMÍŠENÉHO NEZASTAVĚNÉHO ÚZEMÍ - přírodní

LIMITY VYUŽITÍ ÚZEMÍ

	PODDOLOVANÉ ÚZEMÍ (plošné)
	OCHRANNÁ PÁSMO DOPRAVNÍCH STAVEB-dopravní stavba pro kterou je vyznačeno ochranné pásmo je určena jmenovitě
	OSTATNÍ OCHRANNÁ PÁSMO - stavba nebo zařízení pro kterou je ochranné pásmo stanoveno je určena jmenovitě
	OCHRANNÉ PÁSMO VODNÍHO ZDROJE (stupně ochrany uvedeny jmenovitě)
	VODNÍ ZDROJ - PRAMEN
	OCHRANNÉ PÁSMO ELEKTRO VEDENÍ VN A TRAFOSTANICE PÁSMO OCHRANNÝ LES (50m)
	OCHRANNÉ PÁSMO VODNÍHO TOKU A NADRŽE
	ZÁPLAVOVÉ ÚZEMÍ Q100
	ZVLÁŠTNÍ POVODŇOVÁ VLNA VODNÍHO DÍLA VÍR (oblast ohrožená zvláštní povodní pod vodním dílem Vír na řece Svatavě)
	MELIORACE (investice do půdy za účelem zlepšení půdní úrodnosti)
	SKLADEBNÍ PRVEK ÚSES - interakční prvek

HODNOTY ÚZEMÍ - KULTURNÍ

	ÚZEMÍ S ARCHEOLOGICKÝMI NÁLEZY
	HISTORICKÝ VÝZNAMNÁ STAVBA (drobná architektura, kaple)

URBANISTICKÁ KONCEPCE - ZÁSADY USPOŘÁDÁNÍ ÚZEMÍ

HRANICE ÚZEMNÍCH JEDNOTEK

	Hranice řešeného území
	Hranice katastrálního území

PROSTOROVÉ USPOŘÁDÁNÍ ÚZEMÍ v členění na zastavěné a zastavitelné území a nezastavěné území-krajinu

	Hranice zastavěného území obce k 1.8.2011
	Hranice zastavitelných ploch
	Hranice přestavbových ploch
	Hranice transformačních ploch
	Hranice územní rezervy

FUNKČNÍ VYUŽITÍ ÚZEMÍ

	stabilizované navržené územní rezerva	vymezení FUNKCE (účelu využití plochy)
		PLOCHY SMÍŠENÉ OBYTNÉ - rodinné domy a hospodářským zázemím
		PLOCHY REKREACE - hromadné
		PLOCHY REKREACE - individuální
		PLOCHY REKREACE - individuální
		PLOCHY OBČANSKÉHO VYBAVENÍ
		PLOCHY OBČANSKÉHO VYBAVENÍ - tělovýchovná a sportovní zařízení
		PLOCHY VEŘEJNÝCH PROSTRANSTVÍ (bez specifikace)
		PLOCHY VEŘEJNÝCH PROSTRANSTVÍ - Vegetace sídelní
		PLOCHY VÝROBY A SKLADOVÁNÍ
		PLOCHY VÝROBY A SKLADOVÁNÍ - zemědělská výroba
		PLOCHY DOPRAVNÍ INFRASTRUKTURY - silniční
		PLOCHY DOPRAVNÍ INFRASTRUKTURY - Komunikace funkční skupiny D2 (stezky, pruhy a pásy určené cyklistickému provozu, stezky pro chodce, chodníky, pruchody, schodiště a ostatní komunikace nepřístupné provozu silničních motorových vozidel)

100m 200m 500m 1000m

HLAVNÍ PROJEKTANT: Ing. arch. Alexander Běhal, Hoblíkova 57539, 613 00 Brno; tel: +420 604 602 728	Ing. arch. Alexander Běhal & ATFOGO s.r.o. studio: Hoblíkova 57539 613 00 Brno
ZODPOVĚDNÝ PROJEKTANT: Ing. arch. Aleš Fiala	Číslo par: ATFOGO
OBJEDNAVATEL: OBEC HEROLTICE	
AKCE: ÚZEMNÍ PLÁN HEROLTICE	
NÁZEV VÝKRESU: KOORDINAČNÍ VÝKRES - výřez	STUPĚŇ: ÚPD
	DATUM: KVĚTEN 2013
	MĚŘÍTKO: 1:2 000
	Č. VÝKRESU: D-1a

