


KALY

ÚZEMNÍ PLÁN

ZÁZNAM O ÚČINNOSTI		Úřední razítko:
Vydávající orgán:	Zastupitelstvo obce Kaly	
číslo jednací:		
datum vydání:		
datum nabytí účinnosti:		
Pořizovatel	Městský úřad Tišnov	
oprávněná úřední osoba:	Ing. arch. Eva Žáková	
funkeo:	vedoucí oddělení úřadu územního plánování odboru ÚPSŘ MěÚ Tišnov	
podpis:	

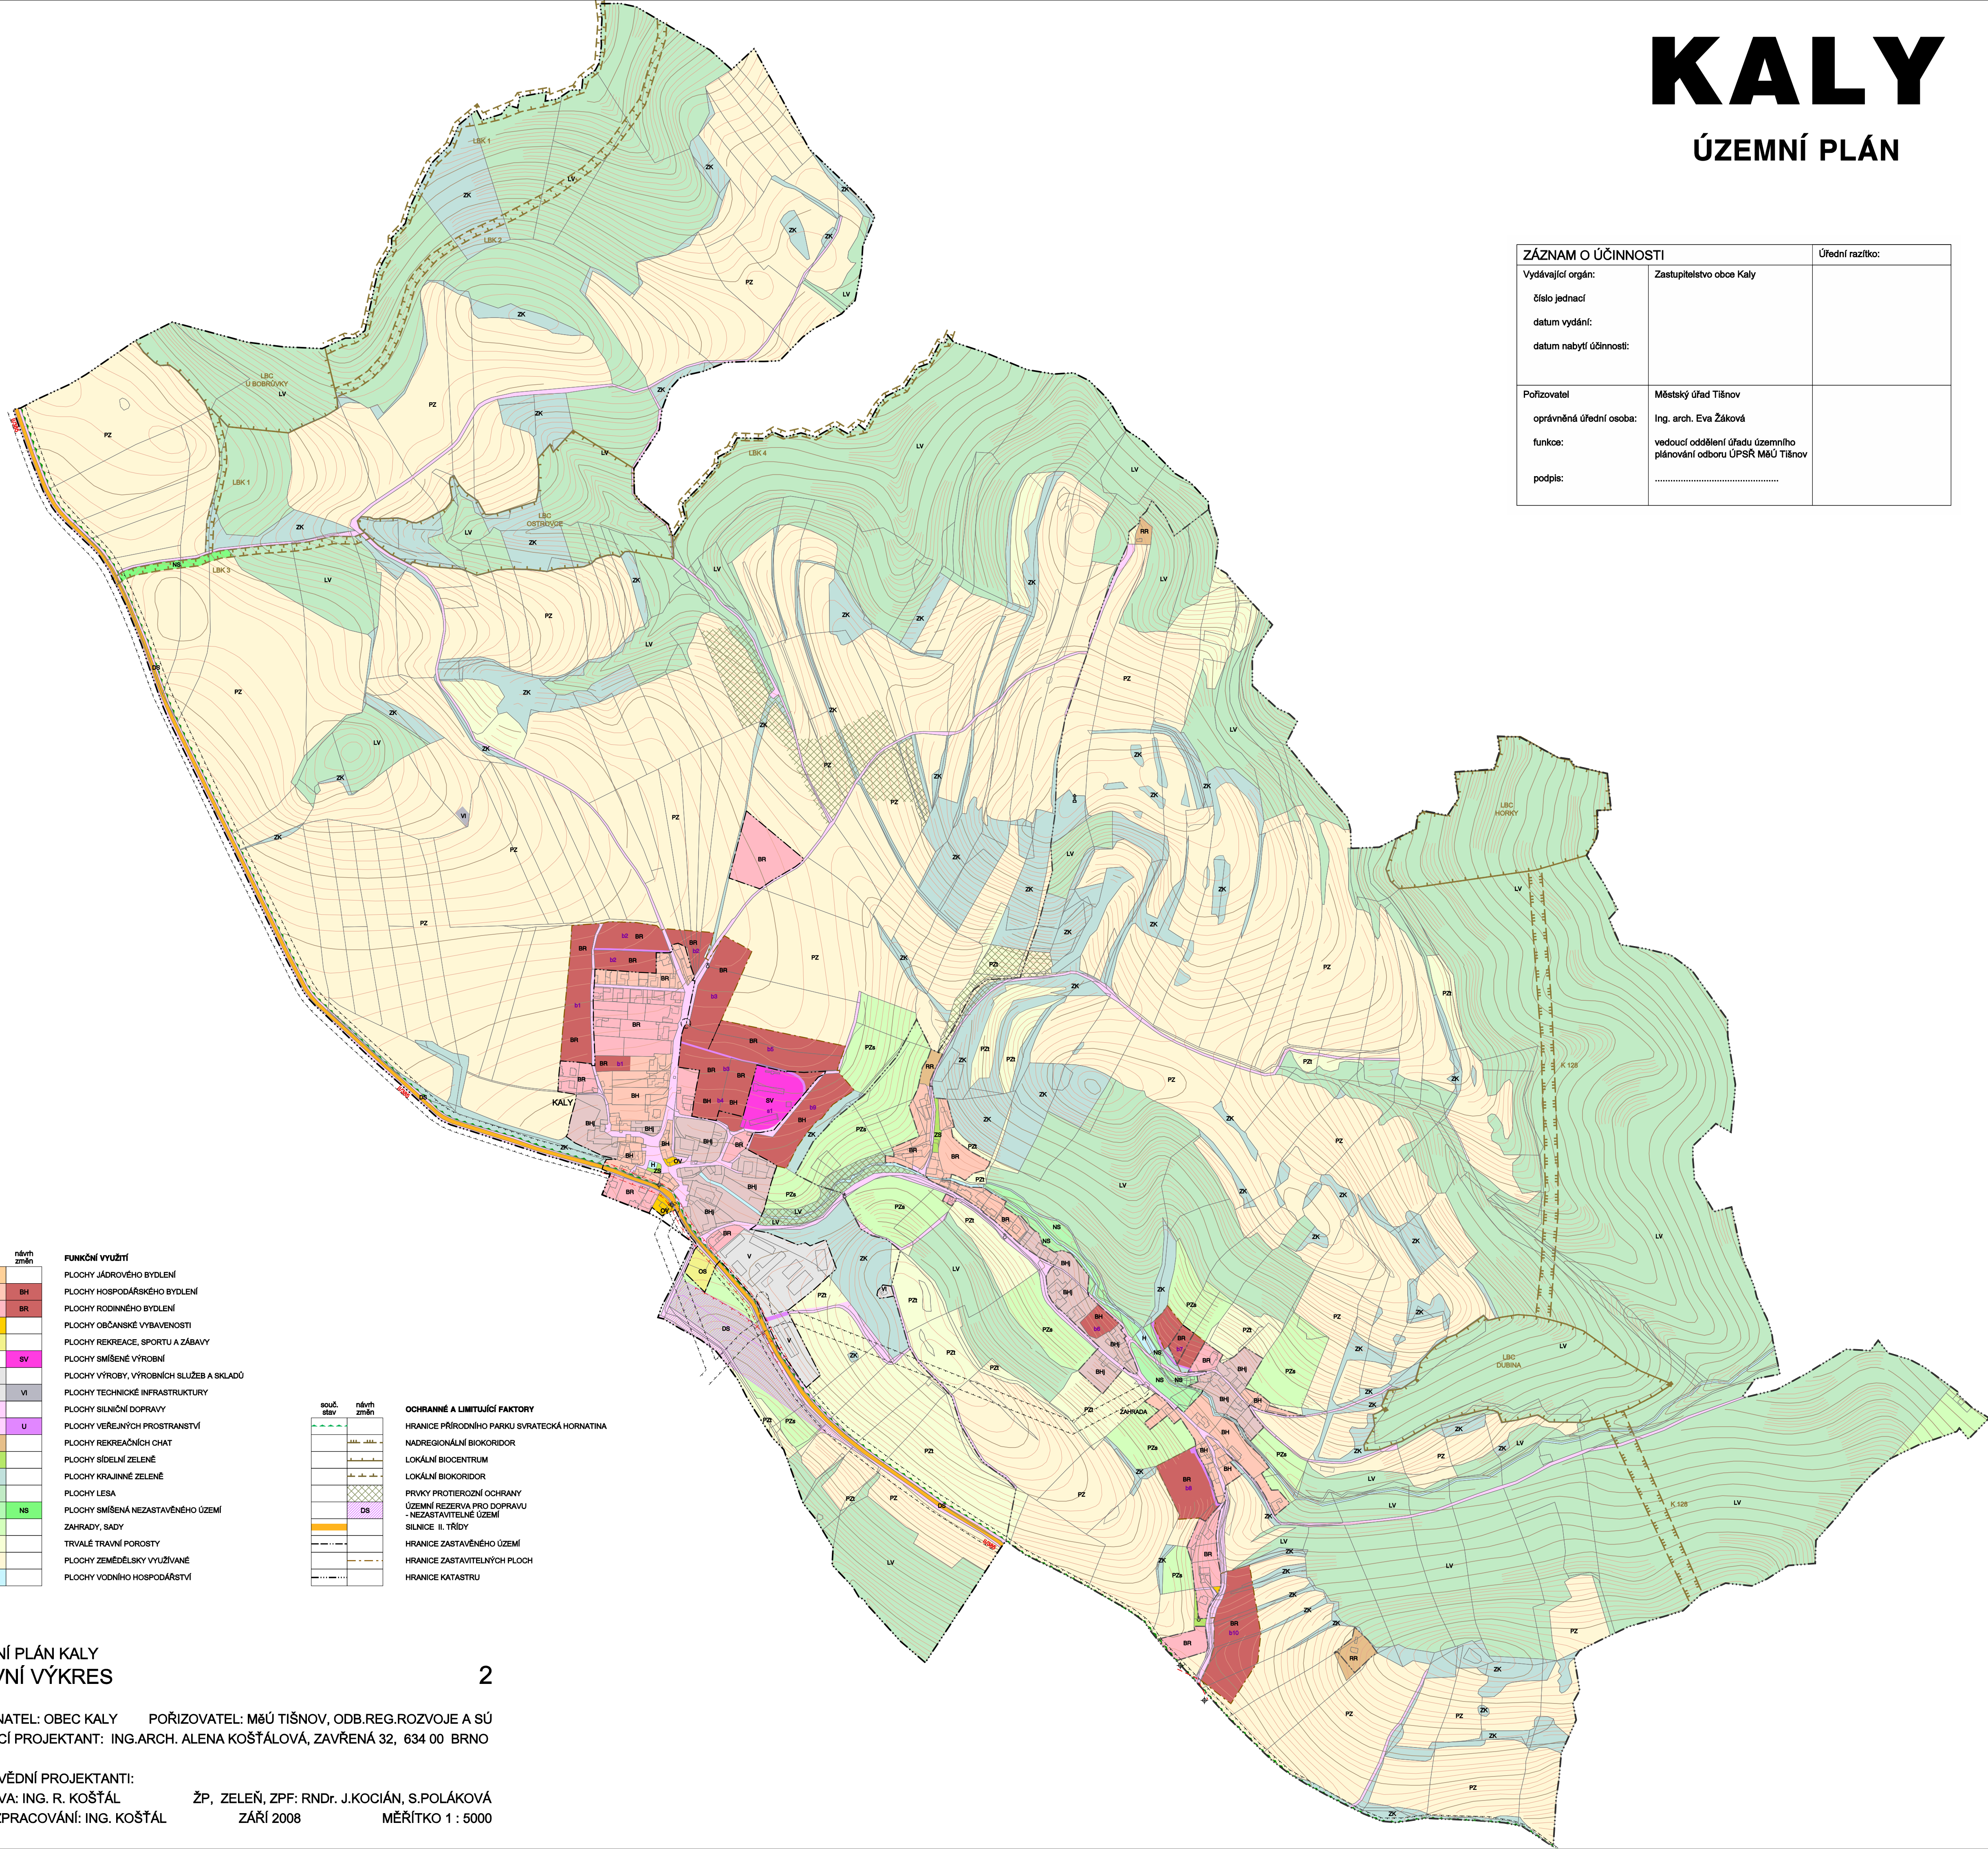

souč. stav	návrh změn	FUNKČNÍ VYUŽITÍ
BH1	BH	PLOCHY JÁDROVÉHO BYDLENÍ
BH	BH	PLOCHY HOSPODÁŘSKÉHO BYDLENÍ
BR	BR	PLOCHY RODINNÉHO BYDLENÍ
OV		PLOCHY OBČANSKÉ VYBAVENOSTI
OS		PLOCHY REKREACE, SPORTU A ZÁBAVY
	SV	PLOCHY SMÍŠENÉ VÝROBNÍ
V		PLOCHY VÝROBY, VÝROBNÍCH SLUŽEB A SKLADŮ
VI	VI	PLOCHY TECHNICKÉ INFRASTRUKTURY
DS		PLOCHY SILNIČNÍ DOPRAVY
U	U	PLOCHY VEŘEJNÝCH PROSTRANSTVÍ
RR		PLOCHY REKREAČNÍCH CHAT
ZS		PLOCHY SÍDELNÍ ZELENÉ
ZK		PLOCHY KRAJINNÉ ZELENÉ
LV		PLOCHY LESA
NS	NS	PLOCHY SMÍŠENÁ NEZASTAVĚNÉHO ÚZEMÍ
PZa		ZAHRADY, SADY
PZi		TRVALÉ TRÁVNÍ POROSTY
PZ		PLOCHY ZEMĚDĚLSKY VYUŽÍVANÉ
H		PLOCHY VODNÍHO HOSPODÁŘSTVÍ

souč. stav	návrh změn	OCHRANÉ A LIMITUJÍCÍ FAKTORY
		HRANICE PŘÍRODNÍHO PARKU SVRATECKÁ HORNATINA
		NADREGIONÁLNÍ BIOKORIDOR
		LOKÁLNÍ BIOCENTRUM
		LOKÁLNÍ BIOKORIDOR
		PRVKY PROTIEROZNÍ OCHRANY
		ÚZEMNÍ REZERVA PRO DOPRAVU - NEZASTAVITELNÉ ÚZEMÍ
		SILNICE II. TŘÍDY
		HRANICE ZASTAVĚNÉHO ÚZEMÍ
		HRANICE ZASTAVITELNÝCH PLOCH
		HRANICE KATASTRU

ÚZEMNÍ PLÁN KALY HLAVNÍ VÝKRES

2

OBJEDNATEL: OBEC KALY POŘIZOVATEL: MěÚ TIŠNOV, ODB.REG.ROZVOJE A SÚ
VEDOUČÍ PROJEKTANT: ING.ARCH. ALENA KOŠŤÁLOVÁ, ZAVŘENÁ 32, 634 00 BRNO

ZODPOVĚDNÍ PROJEKTANTI:
DOPRAVA: ING. R. KOŠŤÁL ŽP, ZELENĚ, ZPF: RNDr. J.KOCIÁN, S.POLÁKOVÁ
DIGIT. ZPRACOVÁNÍ: ING. KOŠŤÁL ZÁŘÍ 2008 MĚŘÍTKO 1 : 5000