


KALY

ÚZEMNÍ PLÁN ODŮVODNĚNÍ

ZÁZNAM O ÚČINNOSTI		Úřední razítko:
Vydávající orgán:	Zastupitelstvo obce Kaly	
číslo jednací:		
datum vydání:		
datum nabytí účinnosti:		
Pořizovatel	Městský úřad Tišnov	
oprávněná úřední osoba:	Ing. arch. Eva Žáková	
funkeo:	vedoucí oddělení úřadu územního plánování odboru ÚPSŘ MěÚ Tišnov	
podpis:	

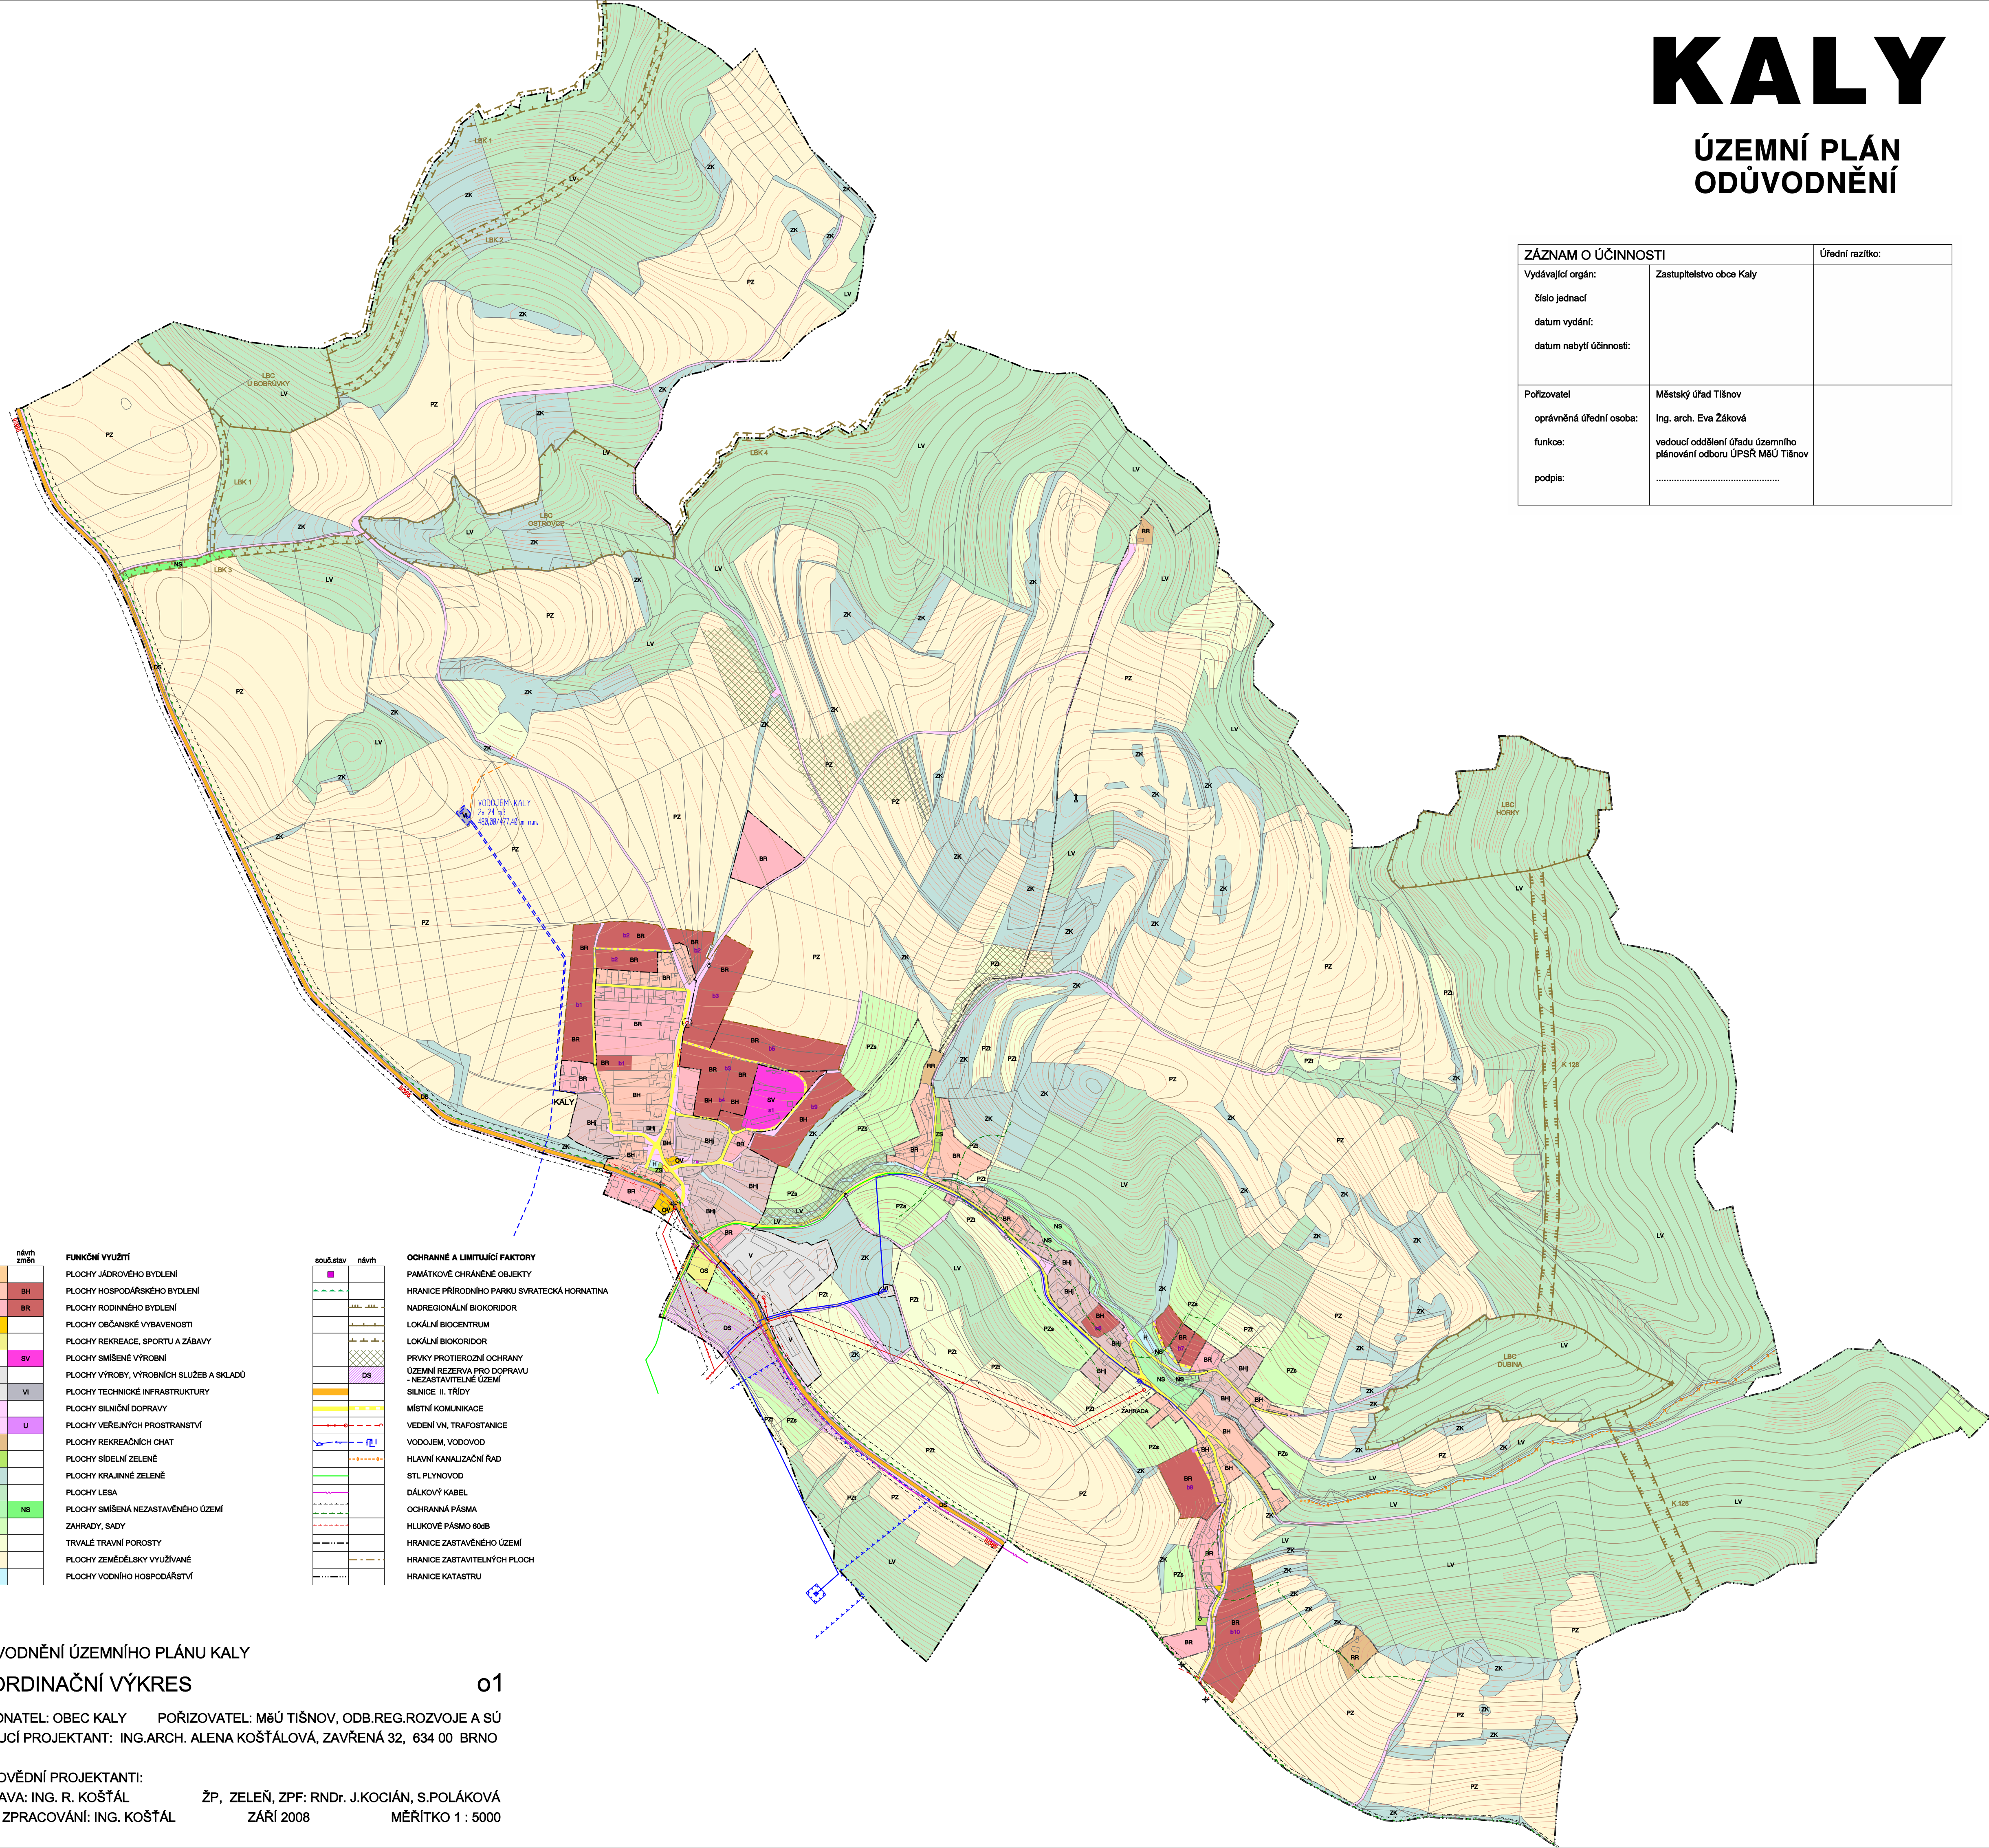

souč. stav	návrh změn	FUNKČNÍ VYUŽITÍ	souč. stav	návrh	OCHRANĚNÉ A LIMITUJÍCÍ FAKTORY
BH	BH	PLOCHY JÁDROVÉHO BYDLENÍ	■	■	PAMÁTKOVÉ CHRÁNĚNÉ OBJEKTY
BH	BH	PLOCHY HOSPODÁŘSKÉHO BYDLENÍ	—	—	HRANICE PŘÍRODNÍHO PARKU SVRATECKÁ HORNATINA
BR	BR	PLOCHY RODINNÉHO BYDLENÍ	—	—	NADREGIONÁLNÍ BIOKORIDOR
OV	OV	PLOCHY OBČANSKÉ VYBAVENOSTI	—	—	LOKÁLNÍ BIOCENTRUM
OS	OS	PLOCHY REKREACE, SPORTU A ZÁBAVY	—	—	LOKÁLNÍ BIOKORIDOR
SV	SV	PLOCHY SMÍŠENÉ VÝROBNÍ	—	—	PRVKY PROTIEROZNÍ OCHRANY
V	V	PLOCHY VÝROBY, VÝROBNÍCH SLUŽEB A SKLADŮ	—	—	ÚZEMNÍ REZERVA PRO DOPRAVU - NEZASTAVITELNÉ ÚZEMÍ
VI	VI	PLOCHY TECHNICKÉ INFRASTRUKTURY	—	—	SILNICE II. TŘÍDY
DS	DS	PLOCHY SILNIČNÍ DOPRAVY	—	—	MÍSTNÍ KOMUNIKACE
U	U	PLOCHY VEŘEJNÝCH PROSTRANSTVÍ	—	—	VEDENÍ VN, TRAFOSTANICE
RR	RR	PLOCHY REKREAČNÍCH CHAT	—	—	VODOJEM, VODOVOD
ZS	ZS	PLOCHY SÍDELNÍ ZELENĚ	—	—	HLAVNÍ KANALIZAČNÍ RAD
ZK	ZK	PLOCHY KRAJINNÉ ZELENĚ	—	—	STL PLYNOVOD
LV	LV	PLOCHY LESA	—	—	DÁLKOVÝ KABEL
NS	NS	PLOCHY SMÍŠENÁ NEZASTAVĚNÉHO ÚZEMÍ	—	—	OCHRANNÁ PÁSMA
PZa	PZa	ZAHRADY, SADY	—	—	HLUKOVÉ PÁSMA 60dB
PZi	PZi	TRVALÉ TRÁVNÍ POROSTY	—	—	HRANICE ZASTAVĚNÉHO ÚZEMÍ
PZ	PZ	PLOCHY ZEMĚDĚLSKY VYUŽÍVANÉ	—	—	HRANICE ZASTAVITELNÝCH PLOCH
H	H	PLOCHY VODNÍHO HOSPODÁŘSTVÍ	—	—	HRANICE KATASTRU

ODŮVODNĚNÍ ÚZEMNÍHO PLÁNU KALY KOORDINAČNÍ VÝKRES

01

OBJEDNATEL: OBEC KALY POŘIZOVATEL: MĚÚ TIŠNOV, ODB.REG.ROZVOJE A SÚ
VEDOUČÍ PROJEKTANT: ING.ARCH. ALENA KOŠŤÁLOVÁ, ZAVŘENÁ 32, 634 00 BRNO

ZODPOVĚDNÍ PROJEKTANTI:
DOPRAVA: ING. R. KOŠŤÁL ŽP, ZELENĚ, ZPF: RNDr. J.KOCIÁN, S.POLÁKOVÁ
DIGIT. ZPRACOVÁNÍ: ING. KOŠŤÁL ZÁŘÍ 2008 MĚŘÍTKO 1 : 5000