

# ZÁZNAM O ÚČINNOSTI

SPRÁVNÍ ORGÁN, KTERÝ ÚZEMNÍ PLÁN VYDAL:

Zastupitelstvo obce Křížínkov

ČÍSLO USNESENÍ : .....

DATUM VYDÁNÍ : .....

DATUM ÚČINNOSTI : .....

Oprávněná úřední osoba pořizovatele :

Jméno a příjmení : Ing.arch.Eva ŽÁKOVÁ

Funkce :

Vedoucí oddělení úřad územního plánování

odboru UPSŘ MeÚ Tišnov

Podpis : .....

Olisk úředního razítka :

## LEGENDA :


### HLAVNÍ VÝKRES



HRANICE ŘEŠENÉHO ÚZEMÍ



HRANICE PLOCHY ZASTAVĚNÉHO ÚZEMÍ K 1.1.2009

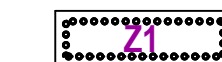

ZASTAVITELNÉ PLOCHY

### PLOCHY S ROZDÍLNÝM ZPŮSOBEM VYUŽITÍ

STABILIZOVANÉ PLOCHY	PLOCHY ZMĚN	
Br	1Br	BYDLENÍ RODINNÉ
Bh		BYDLENÍ HOSPODÁŘSKÉ
Ors	1Ors	REKREACE A SPORT
Ov		OBČANSKÉ VYBAVENÍ - VEŘEJNÁ SPRÁVA
Om		OBČANSKÉ VYBAVENÍ - MALOOBCHOD
Ok	1Ok	OBČANSKÉ VYBAVENÍ - KULTURA A CÍRKEV
Os		OBČANSKÉ VYBAVENÍ - ŠKOLSTVÍ
Oh		OBČANSKÉ VYBAVENÍ - HASIČSKÁ ZBRJOJNICE
UV	1UV	VEŘEJNÁ PROSTRANSTVÍ A DOPRAVNÍ PÁS
UE	1UE	DOPRAVNÍ PÁS V NEZASTAVĚNÉM ÚZEMÍ
UZ		DOPRAVA ŽELEZNIČNÍ
Vvz	1Vvz	MALOVÝROBA ZEMĚDĚLSKÁ - RODINNÉ FARMY
Zv	1Zv	ZELEN VEŘEJNÁ
HN	1HN	VODNÍ A VODOHOSPODÁŘSKÉ
Po		ORNÁ PŮDA
Pt		TRVALÉ TRAVNÍ POROSTY
Rr		PLOCHY INDIVIDUÁLNÍ REKREACE
Ps		ZAHRADY A SADY
LH		PUPFL
ZS		SMÍŠENÉ NEZASTAVĚNÉHO ÚZEMÍ

### ÚZEMNÍ SYSTÉM EKOLOGICKÉ STABILITY

st.stav	návrh	
LBC	LBC	HRANICE BIOCENTER
LBK	LBK	HRANICE BIKOKRIDORŮ
IP	IP	INTERAKČNÍ PRVKY PLOŠNÉ
		INTERAKČNÍ PRVKY LINIOVÉ

### TECHNICKÁ INFRASTRUKTURA


st.stav	návrh	
		NADZEMNÍ VEDENÍ 22KV
		VEŘEJNÝ TELEFONNÍ AUTOMAT

### DOPRAVNÍ INFRASTRUKTURA

st.stav	návrh	
		SILNICE III.TŘÍDY č.3795 S 7,5/60(50)
		MÍSTNÍ KOMUNIKACE D1
		PĚŠÍ KOMUNIKACE
		ZASTÁVKA MHD

### KULTURNÍ HODNOTY

st.stav	návrh	
		DROBNÉ STAVBY A OBJEKTY / boží muka, kříže /

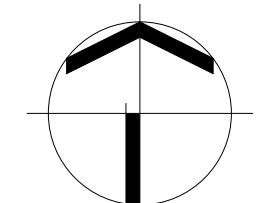

# O B E C K A T O V

## ÚZEMNÍ PLÁN


ZPRACOVÁN PODLE STAVEBNÍHO ZÁKONA 183/2006 Sb. V PLATNÉM ZNĚNÍ

Objednatel: Obec Katov, zastoupená starostou panem Ludkem MIČÁNKEM  
 Pořizovatel: MeÚ Tišnov, Odbor územního plánování a stavebního řádu  
 Zhotovitel: Ing.arch.Jiří MATUŠEK, autorizovaný architekt a kolektiv  
 612 00 Brno, Palackého 114, IČO: 642 86 703, DIČ: CZ - 60 04 30 64 73

V Brně, duben 2010

měřítko 1 : 5000  
**HLAVNÍ VÝKRES**

č.2

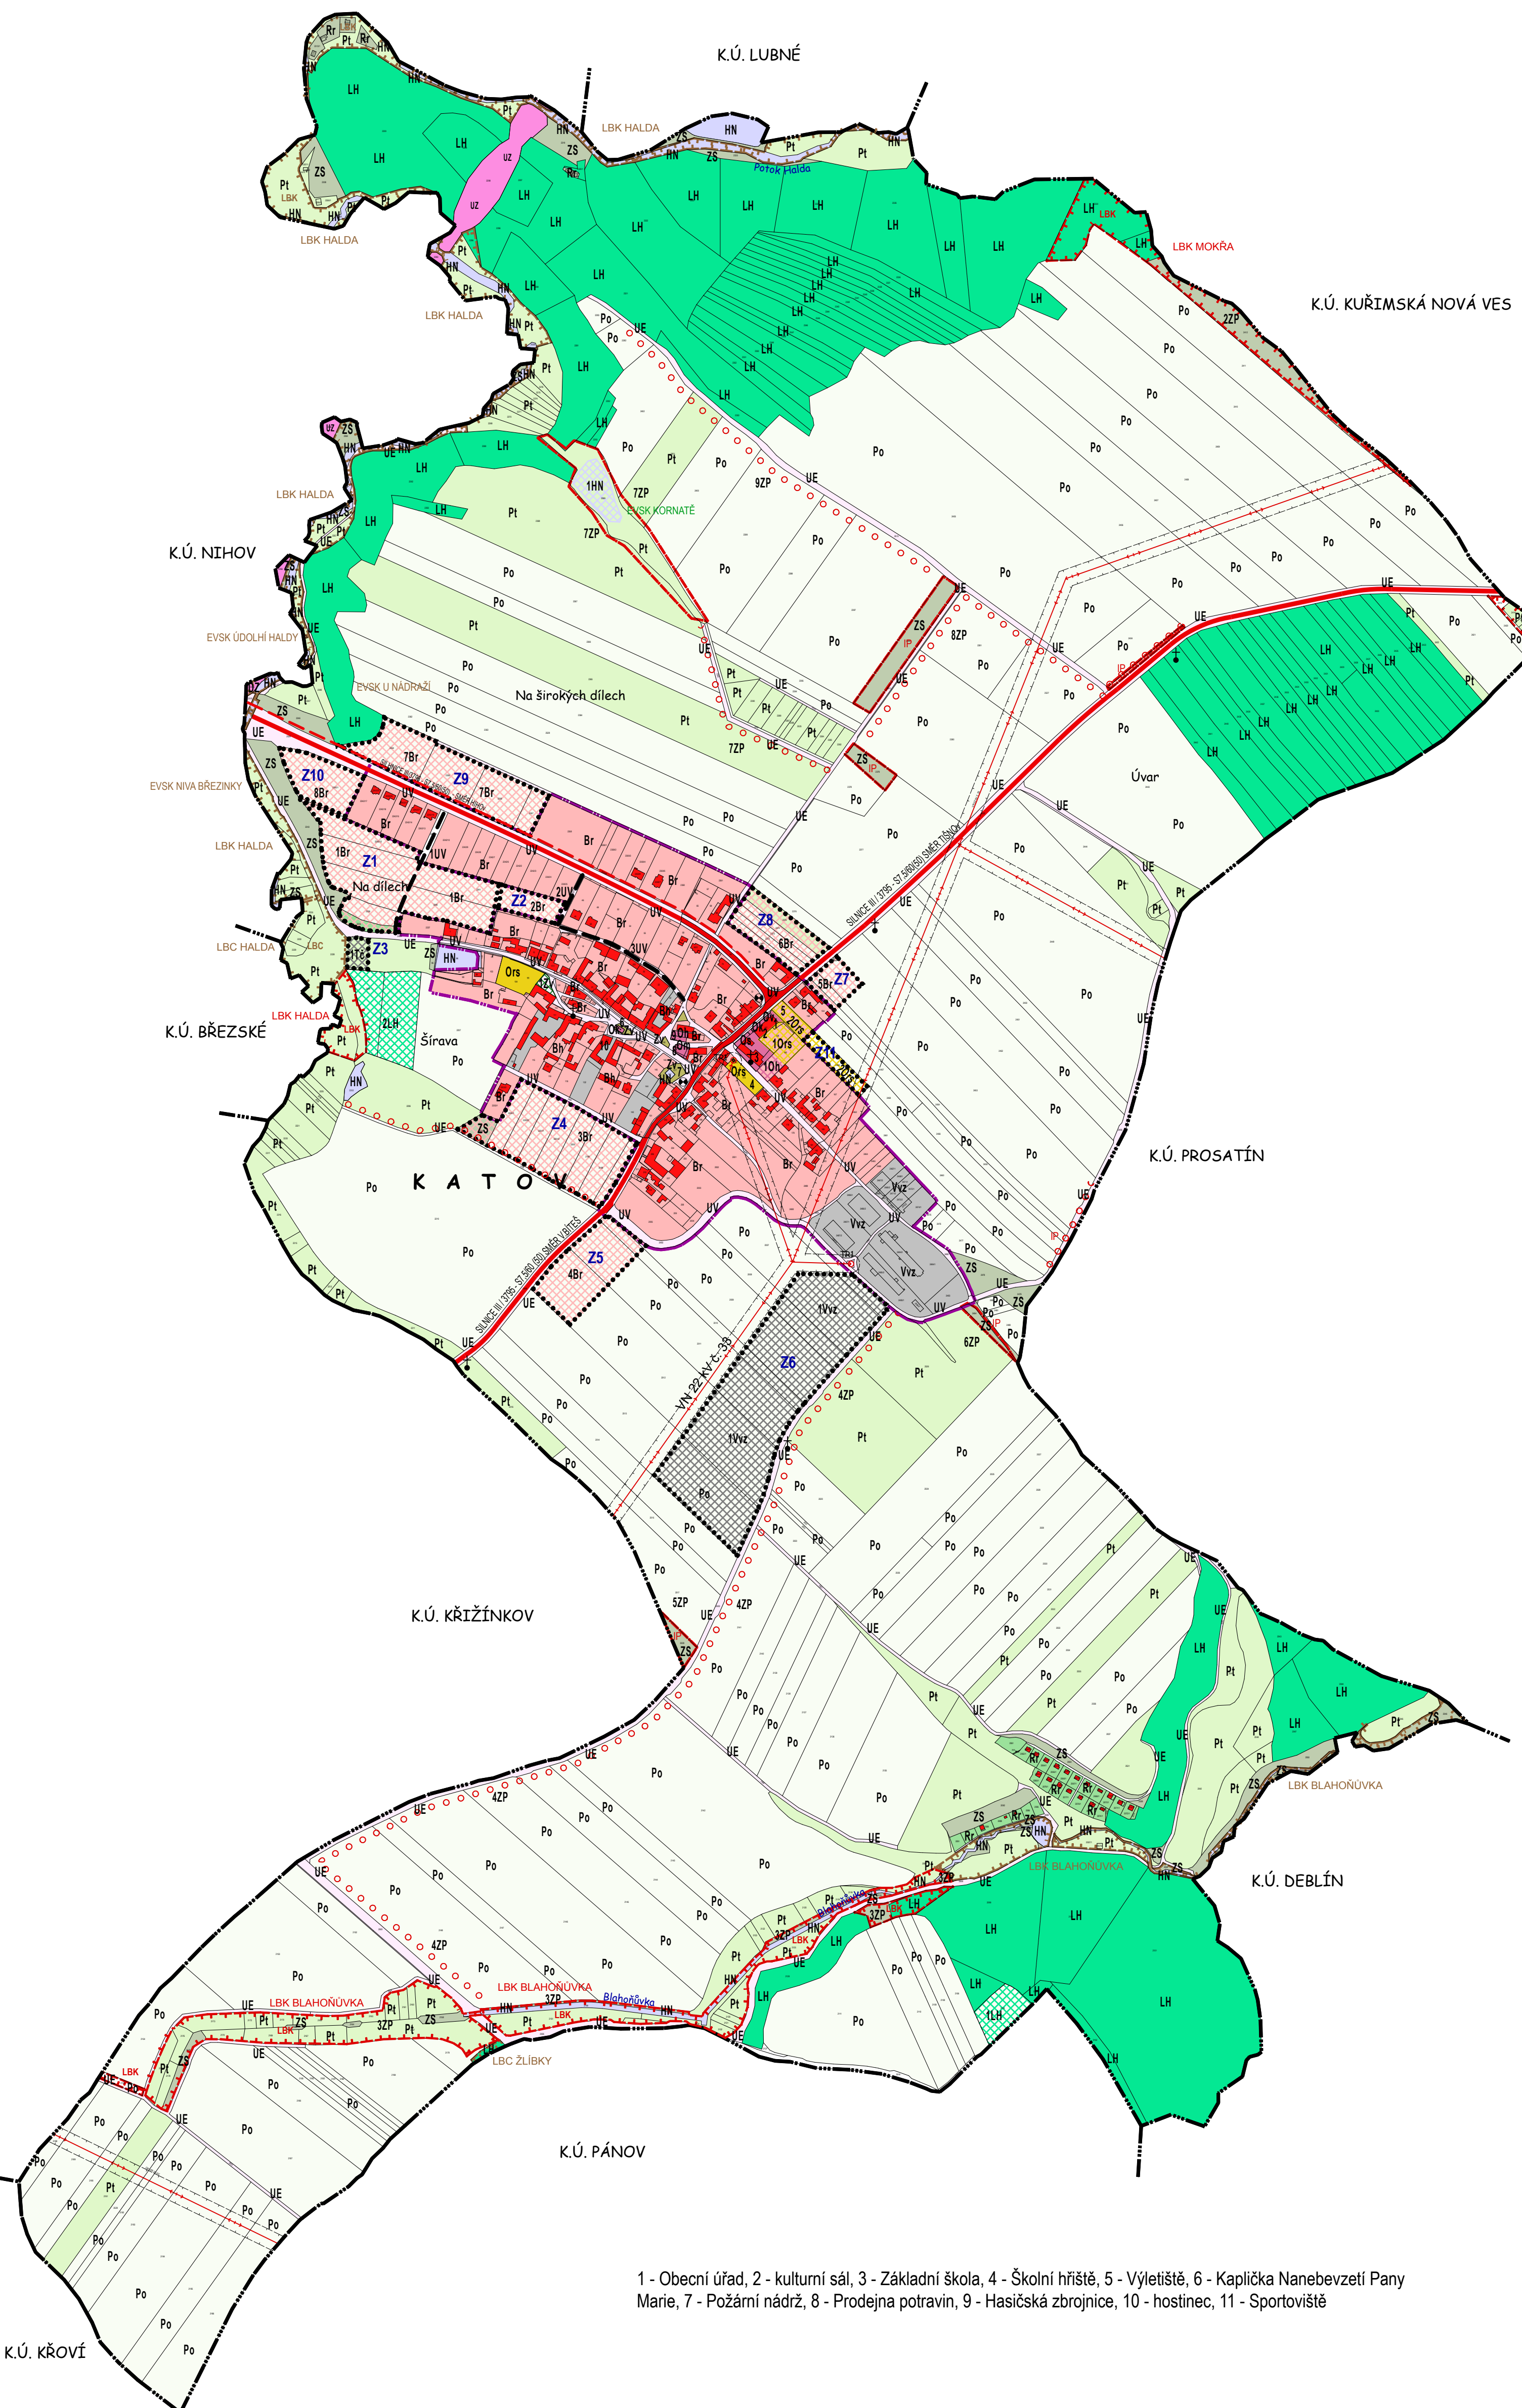

1 - Obecní úřad, 2 - kulturní sál, 3 - Základní škola, 4 - Školní hřiště, 5 - Vletištiště, 6 - Kaplička Nanebevzetí Pany Marie, 7 - Požární nádrž, 8 - Prodejna potravin, 9 - Hasičská zbrojnice, 10 - hostinec, 11 - Sportoviště

K.Ú. KŘOVÍ