

OBEC KŘIŽÍNKOV

ÚZEMNÍ PLÁN


ZPRACOVÁN PODLE STAVEBNÍHO ZÁKONA 183/2006 Sb. V PLATNÉM ZNĚNÍ

Objednatel: Obec Křížínkov, zastoupená starostou panem Antonínem Urbánkem
Pořizovatel: MěÚ Tišnov, Odbor územního plánování a stavebního řádu
Zhotovitel: **STUDIO "Z" BRNO**
Ing.arch.Václav ZEMÁNEK, CSc., autorizovaný architekt a kolektiv
613 00 Brno, Kohoutova 16, IČO: 181 49 171, DIČ: CZ - 440 519 444

V Brně, říjen 2009

měřítko 1 : 5000
DOPRAVNÍ INFRASTRUKTURA

Č.3

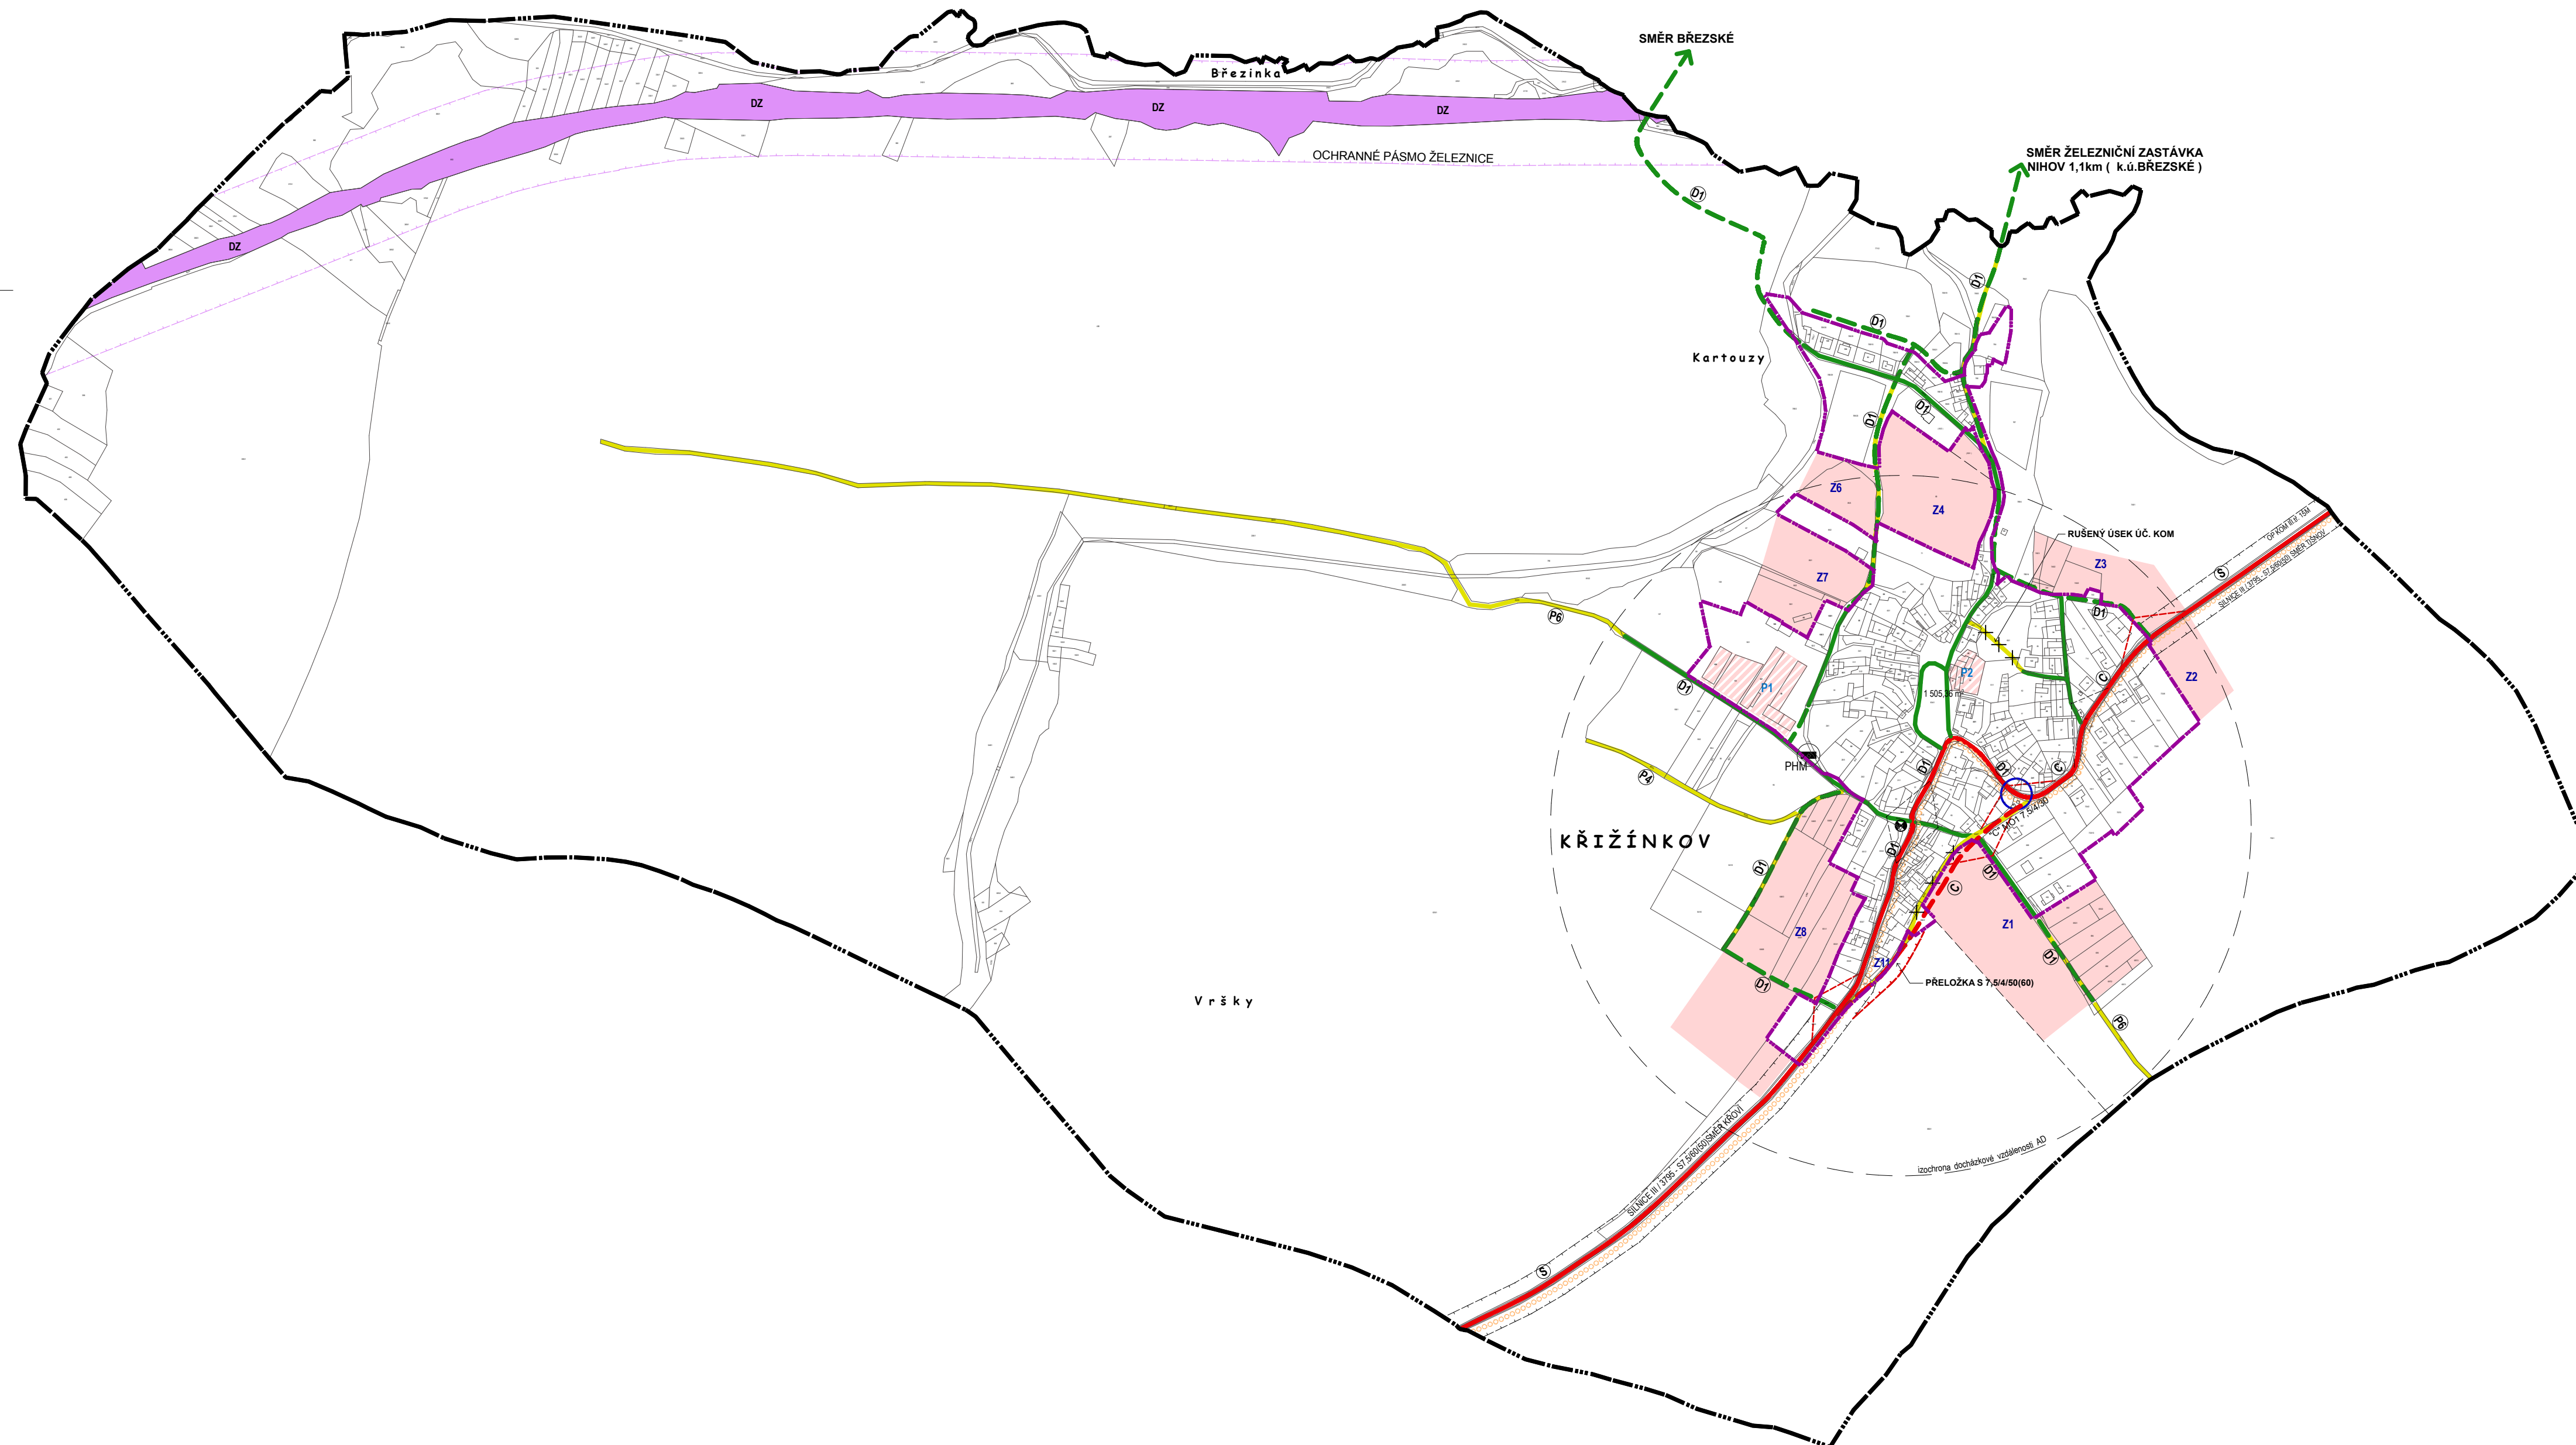

LEGENDA :

HLAVNÍ VÝKRES - DOPRAVNÍ INFRASTRUKTURA

| st.stav | návrh | |
|---------|-------|--|
| | | SILNICE III.TŘÍDY č.3795 S 7,5/60(50) |
| | | MÍSTNÍ KOMUNIKACE D1, C |
| | | ÚČELOVÉ KOMUNIKACE P6, P4 |
| | | ÚČELOVÁ KOMUNIKACE - RUŠENÝ ÚSEK |
| | | OZNAČENÍ FUNKČNÍ SKUPINY |
| | | ROZHLEDOVÉ PoLE |
| | | OCHRANNÉ PÁSMO SILNICE III/3795 - 15m |
| | | ZNAČENÁ CYKLOTRASA |
| | | DOPRAVNÍ ZÁVADY |
| | | NEVĚŘEJNÁ STANICE PHM |
| | | ZASTÁVKY MHD |
| | | ŽELEZNIČNÍ TRÁŤ č.250 / HAVL.BROD - BRNO / |
| | | OCHRANNÉ PÁSMO ŽELEZNICE 60m |
| | | HRANICE ŘEŠENÉHO ÚZEMÍ |
| | | HRANICE ZASTAVĚNÉHO ÚZEMÍ K 1.1.2009 |
| | | ZASTAVITELNÉ PLOCHY - NÁVRH |
| | | PLOCHY PŘESTAVBY - NÁVRH |

ZÁZNAM O ÚČINNOSTI

SPRÁVNÍ ORGÁN, KTERÝ ÚZEMNÍ PLÁN VYDAL:

Zastupitelstvo obce Křížínkov

ČÍSLO USNESENÍ :

DATUM VYDÁNÍ :

DATUM ÚČINNOSTI :

Oprávněná úřední osoba pořizovatele :

Jméno a příjmení : Ing.arch.Eva ŽÁKOVÁ

Funkce :

Vedoucí oddělení úřad územního plánování
odboru UPSR MěÚ Tišnov

Otisk úředního razítka :

Podpis :