

HRANICE A KORIDORY	
	Hranice řešeného území
	Katastrální hranice
	Plochy se změnou v území
	Koridor navržené technické infrastruktury


ENERGETIKA, ELEKTRONICKÉ KOMUNIKACE	
	Trafostanice
	El. vedení VN 22 kV
	Ochranné pásmo el. vedení
	El. vedení ZVN 110 kV
	Ochranné pásmo ZVN el. vedení
	VTL plynovod
	Bezpečnostní pásmo VTL plynovodu
	Regulační stanice VTU/STL
	STL plynovod
ELEKTRONICKÉ KOMUNIKACE	
	Telekomunikační vedení
	Telefonní ústředna
	Zařízení elektronické komunikace
	Radioreléová trasa ČRa
	RSS trasa vojenské správy
	Ochranné pásmo letištního radiolokačního prostředku AČR
	Koridor RR směrů

VYBRANÉ PLOCHY S ROZDÍLNÝM ZPŮSOBEM VYUŽITÍ	
	Plochy výroby a skladování - energetika (VT)

OCHRANNÁ A BEZPEČNOSTNÍ PÁSMA

- nadzemní vedení VN 110 kV 12 m od krajního vodiče na obě strany (zák. č. 458/2000 Sb., zák. č. 222/1994 Sb.)
15 m od krajního vodiče na obě strany (vl. nařízení č. 80/1957 Sb.)
- nadzemní vedení VN 22 kV 7 m od krajního vodiče na obě strany (zák. č. 458/2000 Sb., zák. č. 222/1994 Sb.)
10 m od krajního vodiče na obě strany (vl. nařízení č. 80/1957 Sb.)
- podzemní vedení do 110 kV 1m po obou stranách krajního kabelu
- stožárové TS 220,4 kVA 7 m od obvodu TS
- zděná TS 220,4 kVA 2 m od vnějšího lince obvodového zdíva
- VTL plynovod + technolog. objekty 4 m od povrchu na obě strany
- STL plynovod ve volné krajině 4 m (od povrchu plynovodu na obě strany)
- STL plynovod v zastavbě 1 m (od povrchu plynovodu na obě strany)
- DK podzemní 1,5 m na obě strany
- radioreléová trasa druhá Fresnelova zóna
- bezpečnostní pásma
- vysokotlaký plynovod do DN 100 15 m od povrchu plynovodu na obě strany, do DN 250 20 m od povrchu plynovodu na obě strany, nad DN 250 40 m od povrchu plynovodu na obě strany
- regulační stanice VTU/STL 10 m od povrchu zařízení ve všech směrech

- Zájmy MO ČR
- OP radiolokačního zařízení viz. jev 102 ÚAP ORP Tišnov
- koridor RR směrů viz. jev 82 ÚAP ORP Tišnov

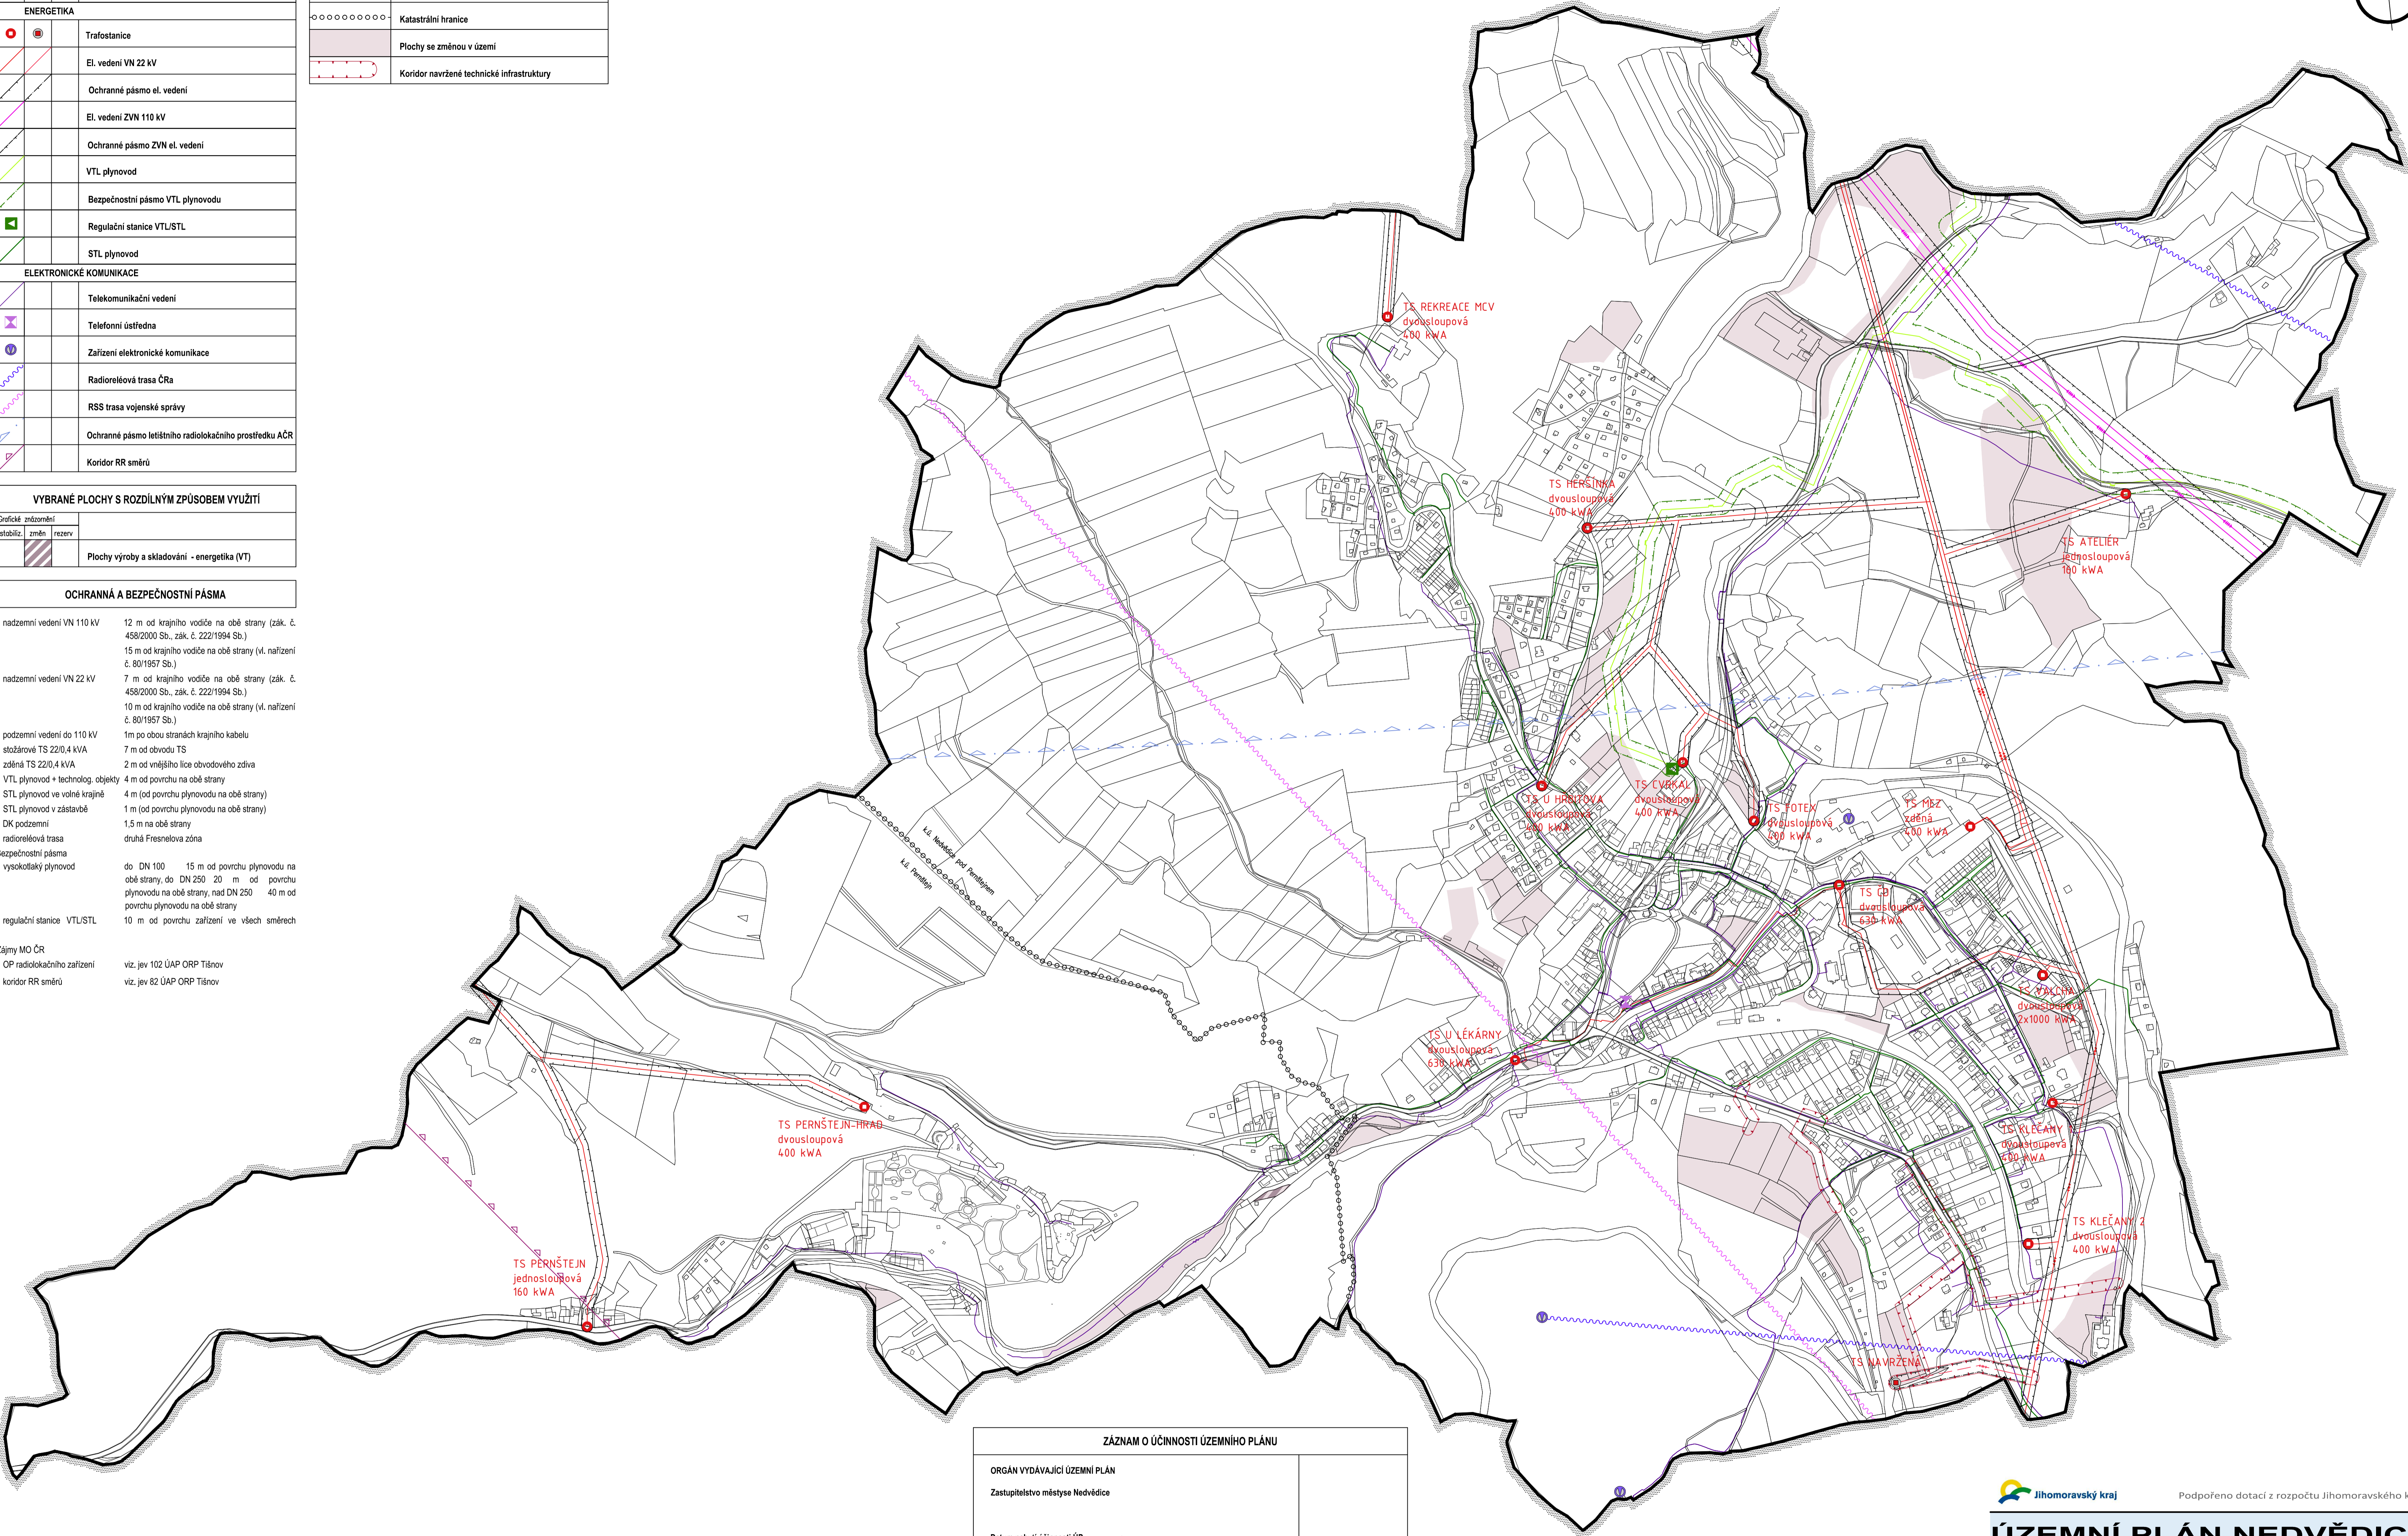

ZÁZNAM O ÚČINNOSTI ÚZEMNÍHO PLÁNU	
ORGÁN VYDÁVÁJÍCÍ ÚZEMNÍ PLÁN Zastupitelstvo městyse Nedvědice	
Datum nabytí účinnosti ÚP :	
POŘIZOVATEL : Městský úřad Tišnov, odbor územního plánování, nám. Miru 346, 666 19 Tišnov	
OPRÁVNĚNÁ ÚŘEDNÍ OSOBA POŘIZOVATELE : jméno a příjmení : Ing. Hana Červenková funkce : referent	
podpis :	

ÚZEMNÍ PLÁN NEDVĚDICE