


NÍHOV

ÚZEMNÍ PLÁN

ZÁZNAM O ÚČINNOSTI		Úřední razítko:
Vydávající orgán:	Zastupitelstvo obce Níhov	
číslo jednací:		
datum vydání:		
datum nabytí účinnosti:		
Pořizovatel	Městský úřad Tišnov	
oprávněná úřední osoba:	Ing. arch. Eva Žáková	
funkce:	vedoucí oddělení úřadu územního plánování odboru ÚPSŘ MěÚ Tišnov	
podpis:	

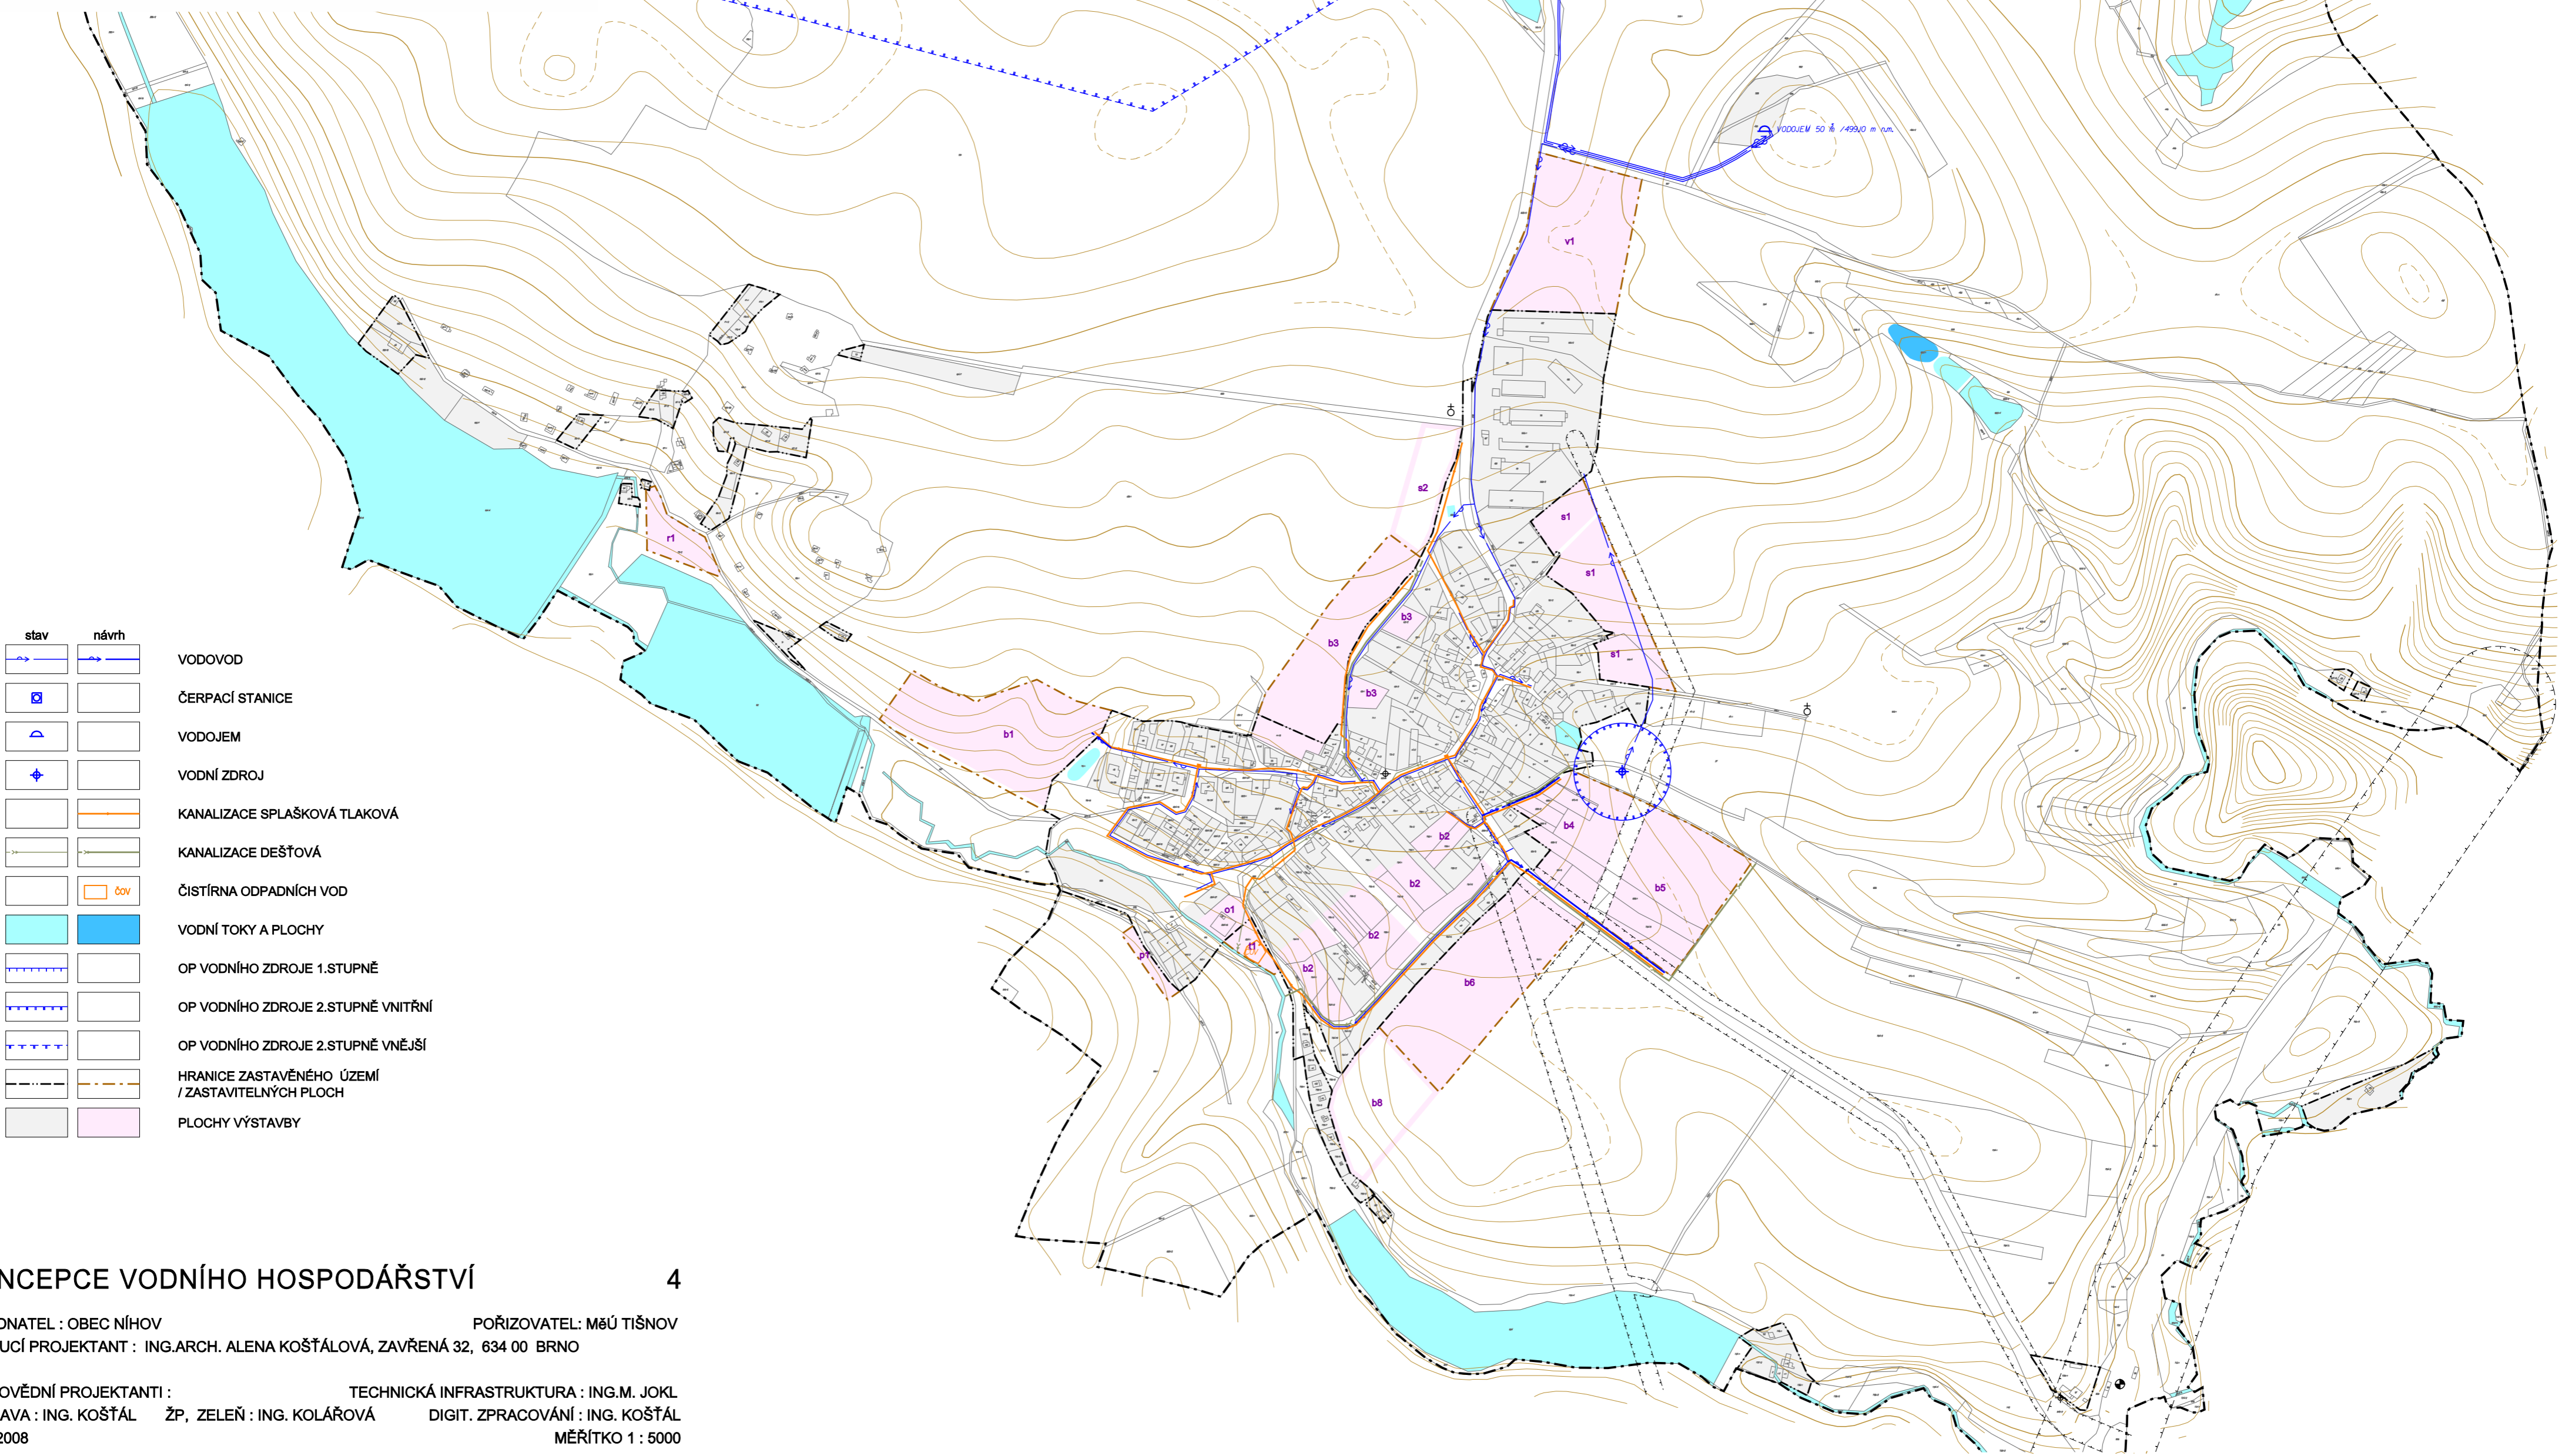

stav	návrh	
		VODOVOD
		ČERPACÍ STANICE
		VODOJEM
		VODNÍ ZDROJ
		KANALIZACE SPLAŠKOVÁ TLAKOVÁ
		KANALIZACE DEŠŤOVÁ
		ČIŠTÍRNA ODPADNÍCH VOD
		VODNÍ TOKY A PLOCHY
		OP VODNÍHO ZDROJE 1.STUPNĚ
		OP VODNÍHO ZDROJE 2.STUPNĚ VNITŘNÍ
		OP VODNÍHO ZDROJE 2.STUPNĚ VNĚJŠÍ
		HRANICE ZASTAVĚNÉHO ÚZEMÍ / ZASTAVITELNÝCH PLOCH
		PLOCHY VÝSTAVBY

KONCEPCE VODNÍHO HOSPODÁŘSTVÍ 4

OBJEDNATEL : OBEC NÍHOV POŘIZOVATEL: MěÚ TIŠNOV
 VEDOUCÍ PROJEKTANT : ING.ARCH. ALENA KOŠTÁLOVÁ, ZAVŘENÁ 32, 634 00 BRNO

ZODPOVĚDNÍ PROJEKTANTI : TECHNICKÁ INFRASTRUKTURA : ING.M. JOKL
 DOPRAVA : ING. KOŠTÁL ŽP, ZELENĚ : ING. KOLÁŘOVÁ DIGIT. ZPRACOVÁNÍ : ING. KOŠTÁL
 ZÁŘÍ 2008 MĚŘÍTKO 1 : 5000