


NÍHOV

ODŮVODNĚNÍ ÚZEMNÍHO PLÁNU

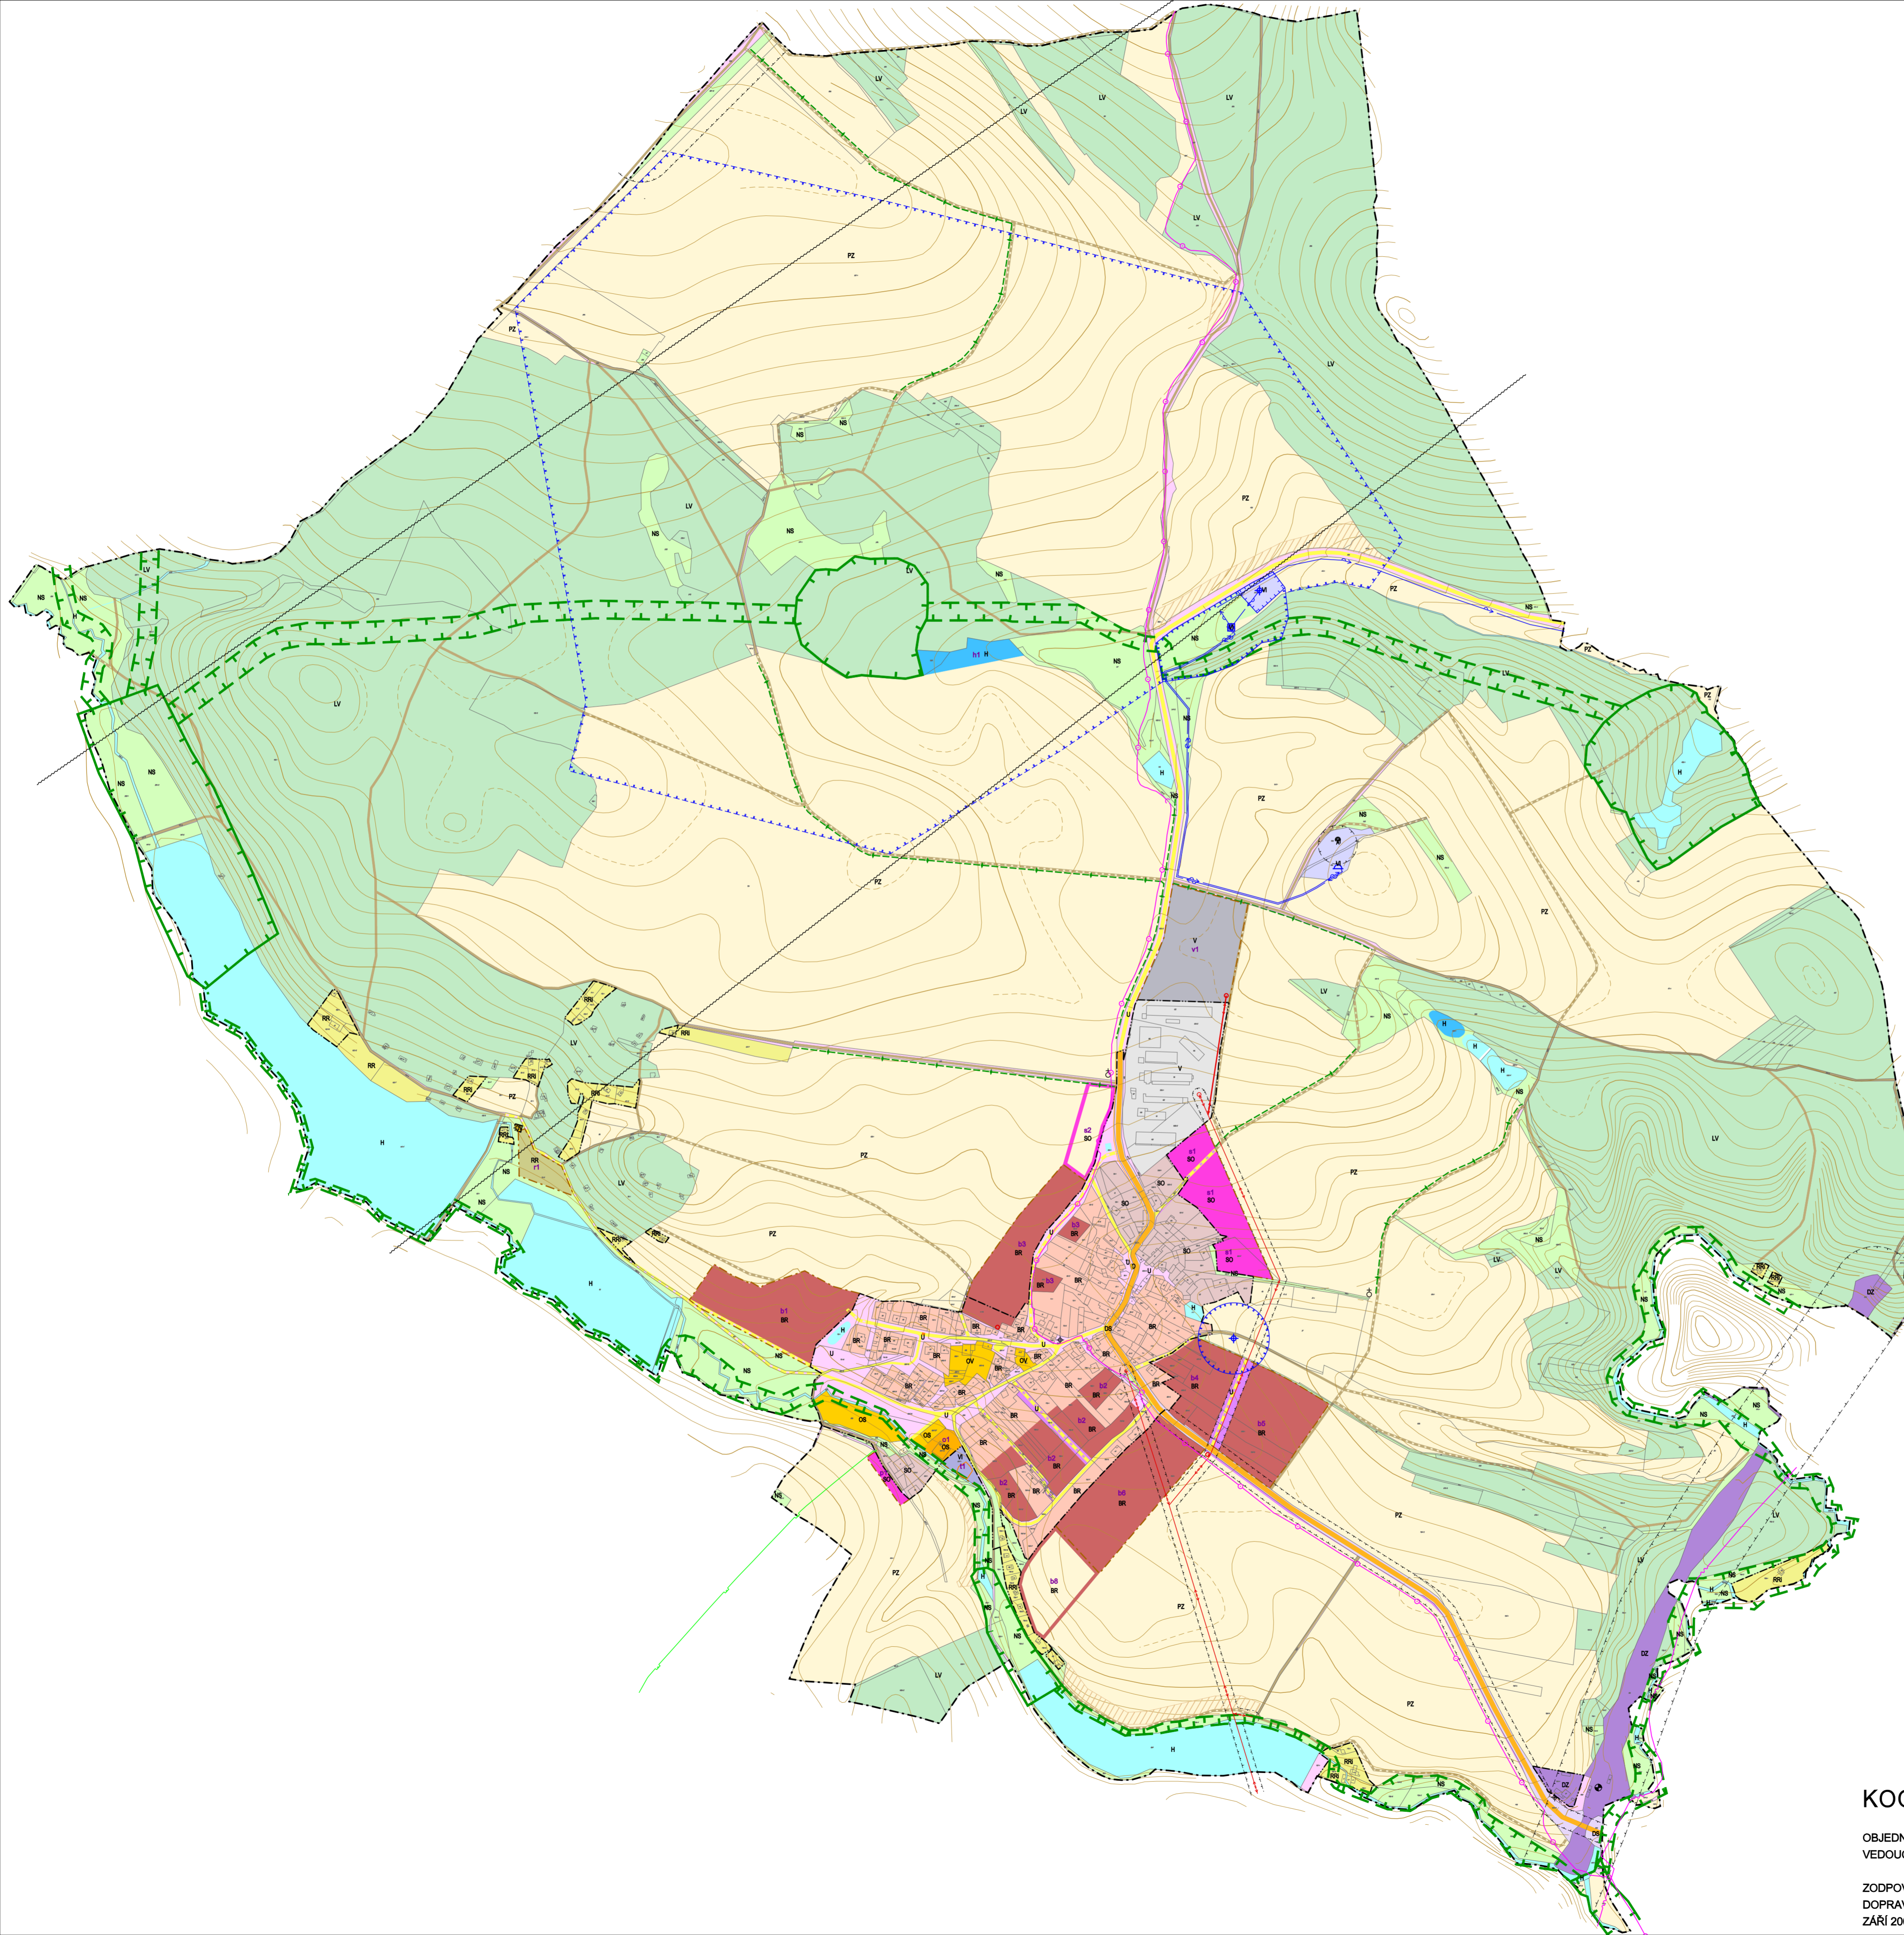

stabiliz. plochy	návrh změn	územní rezerva	FUNKČNÍ VYUŽITÍ
BR	BR	BR	PLOCHY BYDLENÍ V RD
OV	OV		PLOCHY OBČANSKÉ VYBAVENOSTI SOCIÁLNÍHO TYPU
OS	OS		PLOCHY OBČANSKÉ VYBAVENOSTI SPORTOVNÍHO TYPU
RRi	RR		PLOCHY REKREACE INDIVIDUÁLNÍ
RR	RR		PLOCHY REKREACE HROMADNÉ
SO	SO	SO	PLOCHY SMÍŠENÉ OBYTNÉ
V	V		PLOCHY VÝROBY, VÝROBNÍCH SLUŽEB A SKLADŮ
VI	VI		PLOCHY TECHNICKÉ INFRASTRUKTURY
U	U		PLOCHY VEŘEJNÝCH PROSTRANSTVÍ
DS			PLOCHY SILNIČNÍ DOPRAVY
DZ			PLOCHY ŽELEZNIČNÍ DOPRAVY
LV			PLOCHY LESA
NS			PLOCHY SMÍŠENÉ V NEZASTAVĚNÉM ÚZEMÍ
PZ			PLOCHY ZEMĚDĚLSKÉ
H	H		VODNÍ TOKY A PLOCHY

stav	návrh	OCHRANNÉ A LIMITUJÍCÍ FAKTORY
		LOKÁLNÍ BIOCENTRUM
		LOKÁLNÍ BIOKORIDOR
		OPATŘENÍ KE ZVÝŠENÍ RETENČNÍ SČOPNOSTI ÚZEMÍ
		INTERAKČNÍ PRVKY
		VEDENÍ VN
		STL PLYNOVOD
		STUDNA, ČERPAČÍ STANICE, VODOVOD, VODOJEM
		ČOV
		RADIORELEOVÁ TRASA
		VYSÍLAČ
		DÁLKOVÝ KABEL
		OP VODNÍHO ZDROJE I STUPNĚ
		OP VODNÍHO ZDROJE II ST.VNITŘNÍ, VNĚJŠÍ
		SILNICE III.TŘÍDY
		MÍSTNÍ KOMUNIKACE
		POLNÍ A LESNÍ CESTY
		OCHRANNÁ PÁSMA
		HRANICE ZASTAVĚNÉHO ÚZEMÍ
		/ZASTAVITELNÝCH PLOCH
		HRANICE KATASTRU

ZÁZNAM O ÚČINNOSTI		Úřední razítko:
Vydávající orgán:	Zastupitelstvo obce Níhov	
číslo jednací:		
datum vydání:		
datum nabytí účinnosti:		
Pořizovatel	Městský úřad Tišnov	
oprávněná úřední osoba:	Ing. arch. Eva Žáková	
funkce:	vedoucí oddělení úřadu územního plánování odboru ÚPSŘ MěÚ Tišnov	
podpis:	

KOORDINAČNÍ VÝKRES 01

OBJEDNATEL : OBEC NÍHOV POŘIZOVATEL: MĚÚ TIŠNOV
VEDOUČÍ PROJEKTANT : ING.ARCH. ALENA KOŠŤÁLOVÁ, ZAVŘENÁ 32, 634 00 BRNO

ZODPOVĚDNÍ PROJEKTANTI : TECHNICKÁ INFRASTRUKTURA : ING.M. JOKL
DOPRAVA : ING. KOŠŤÁL DIGIT. ZPRACOVÁNÍ : ING. KOŠŤÁL
ŽP, ZELENĚ : ING. KOLÁŘOVÁ MĚŘÍTKO 1 : 5000
ZÁŘÍ 2008