

ZÁZNAM O ÚČINNOSTI

SPRÁVNÍ ORGÁN, KTERÝ ÚZEMNÍ PLÁN VYDAL:

Zastupitelstvo obce Ochoz u Tišnova

ČÍSLO JEDNACÍ :

DATUM VYDÁNÍ :

DATUM ÚČINNOSTI :

Oprávněná úřední osoba pořizovatele :

Otisk úředního razítka :

Jméno a příjmení : Ing.arch.Eva ŽÁKOVÁ

Funkce :
Vedoucí oddělení úřad územního plánování
odboru UPSŘ MěÚ Tišnov


Podpis :

LEGENDA :


HLAVNÍ VÝKRES TECHNICKÁ INFRASTRUKTURA ODKANALIZOVÁNÍ ÚZEMÍ

st.stav	návrh	
		STÁVAJÍCÍ KANALIZACE / V NÁVRHU DEŠŤOVÁ
		KANALIZACE SPLAŠKOVÁ - GRAVITAČNÍ
		ČISTÍRNA ODPADNÍCH VOD
		ODVODNĚNÍ - MELIORACE PF
		VODNÍ PLOCHA
		VEŘEJNÝ PROSTOR A DOPRAVNÍ PÁS

	HRANICE ŘEŠENÉHO ÚZEMÍ
	HRANICE ZASTAVĚNÉHO ÚZEMÍ K 1.1.2009
	ZASTAVITELNÉ PLOCHY - NÁVRH

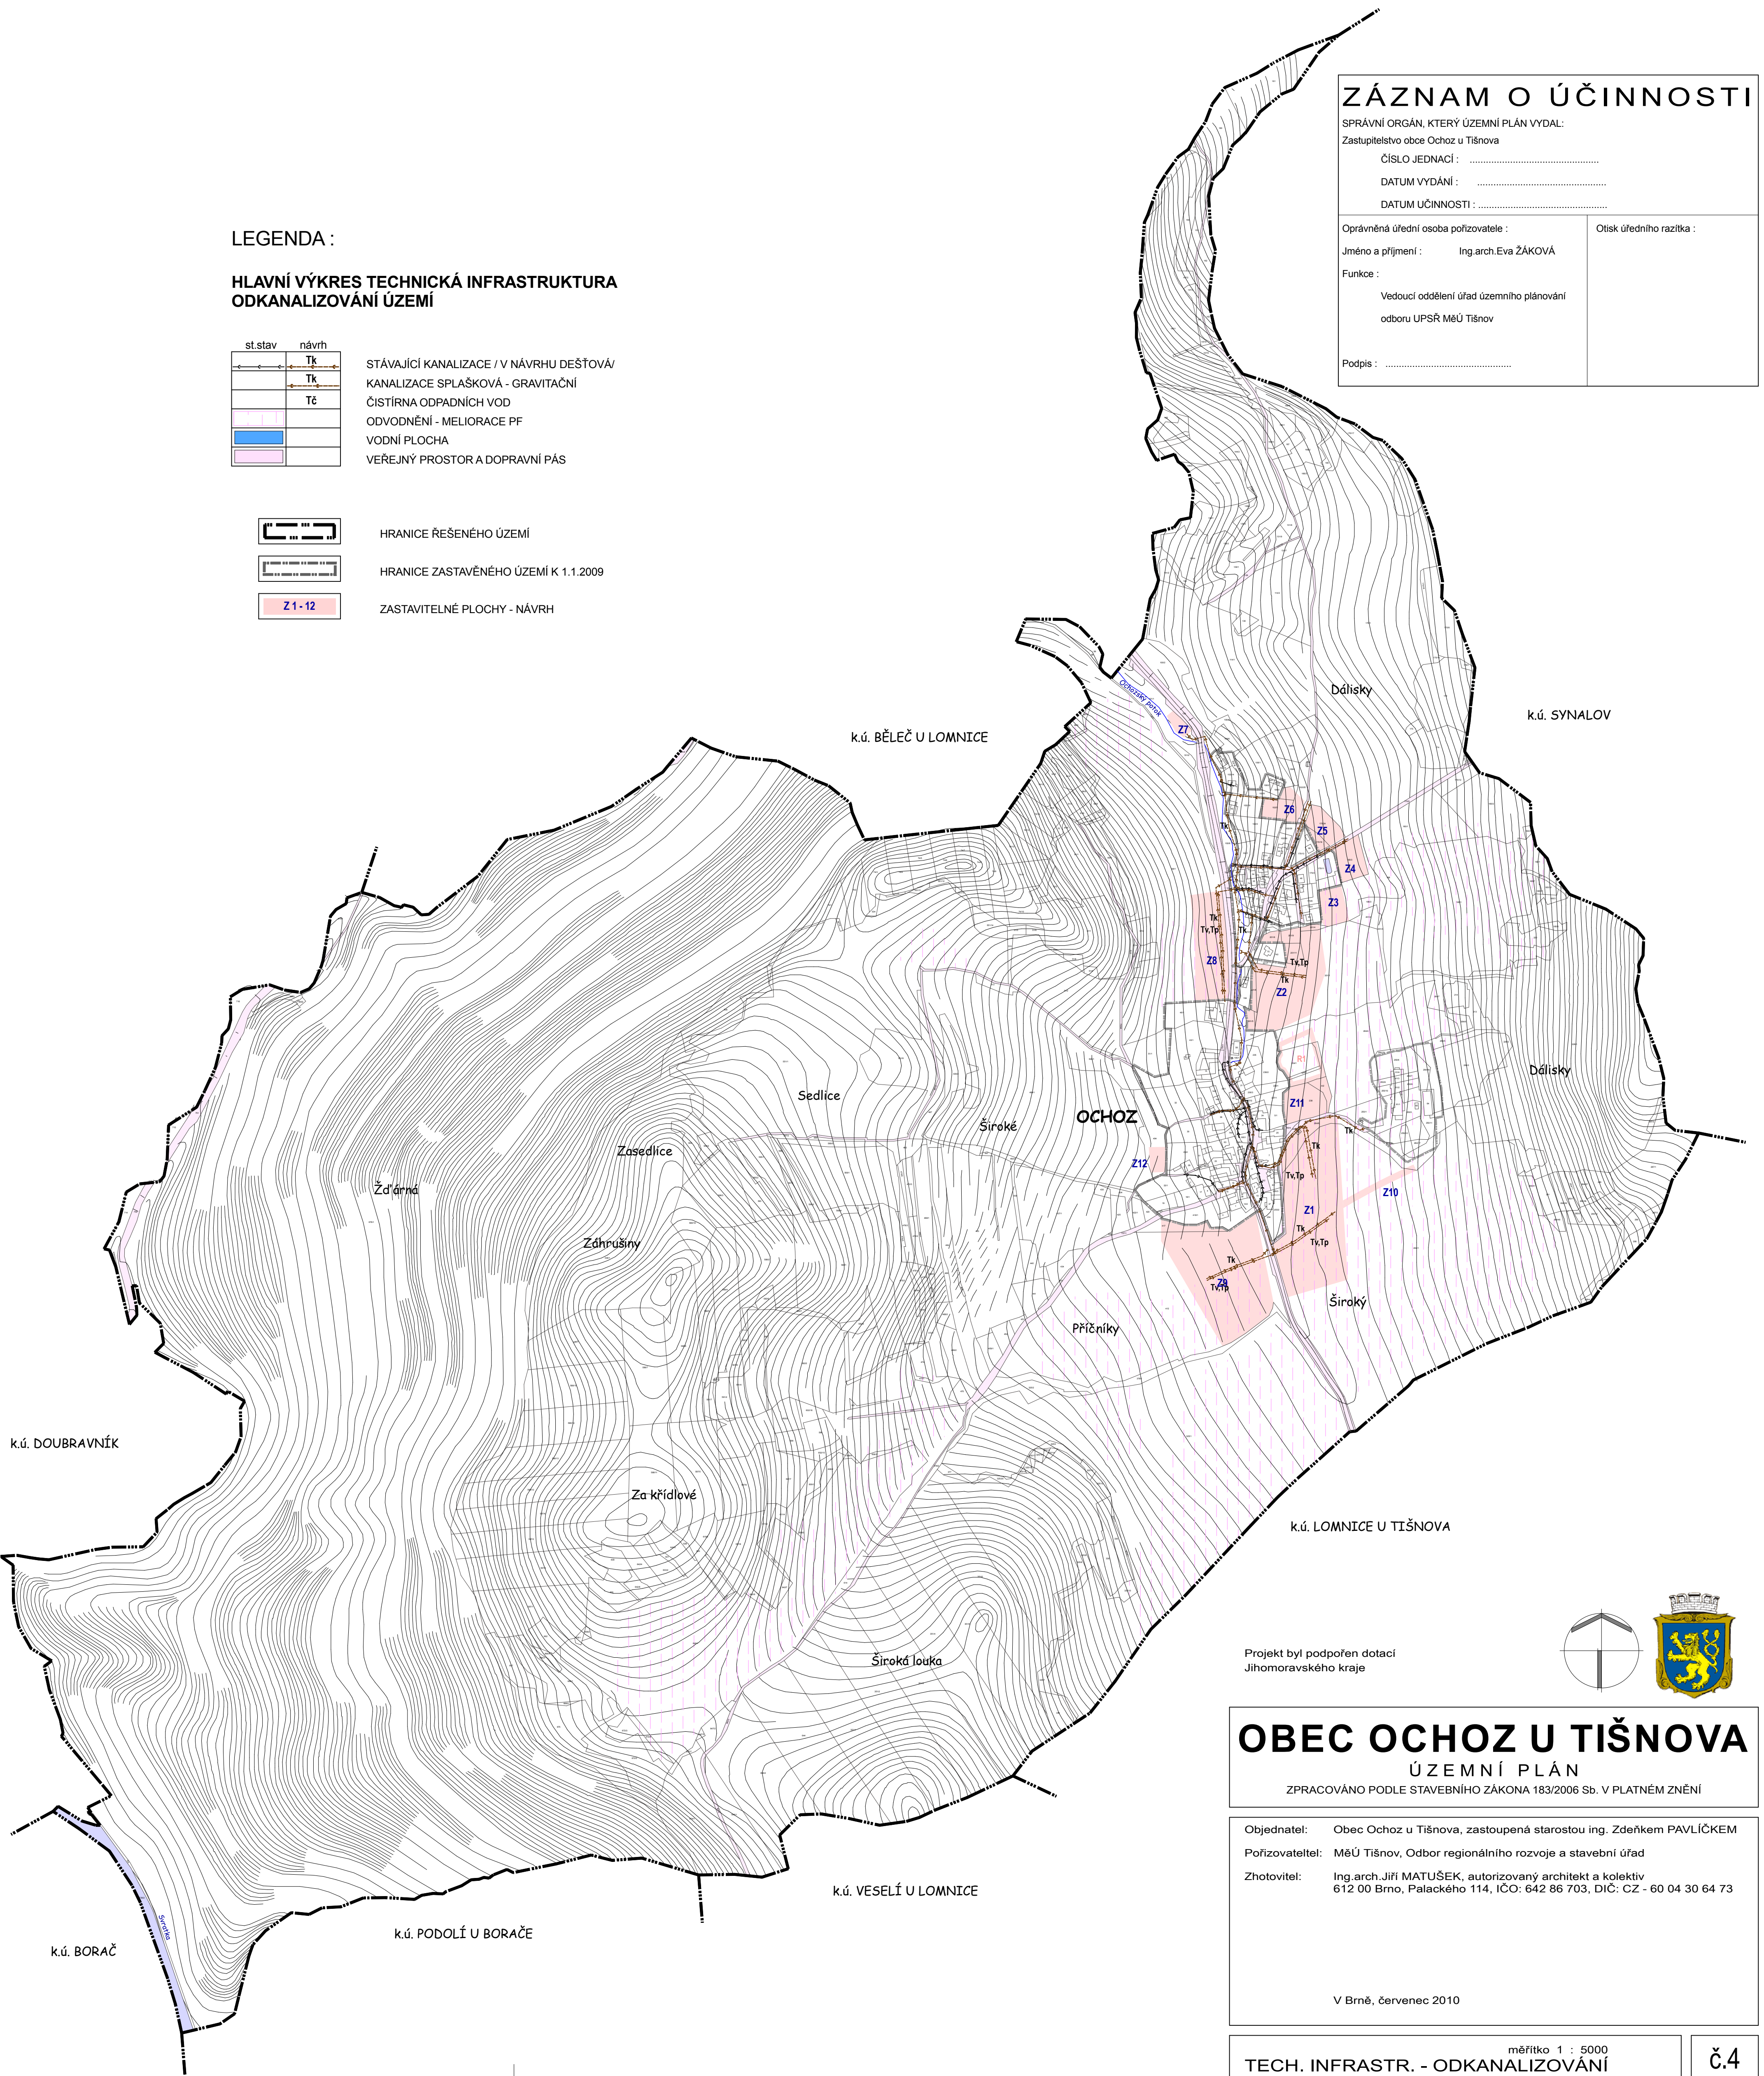

Projekt byl podpořen dotací
Jihomoravského kraje

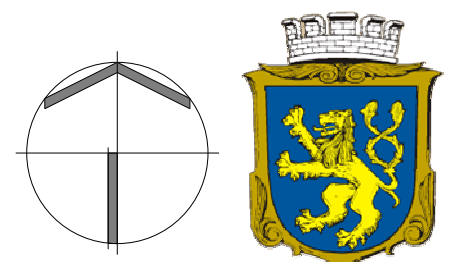

OBEC OCHOZ U TIŠNOVA

ÚZEMNÍ PLÁN

ZPRACOVÁNO PODLE STAVEBNÍHO ZÁKONA 183/2006 Sb. V PLATNÉM ZNĚNÍ

Objednatel: Obec Ochoz u Tišnova, zastoupená starostou ing. Zdeňkem PAVLÍČKEM

Pořizovatel: MěÚ Tišnov, Odbor regionálního rozvoje a stavební úřad

Zhotovitel: Ing.arch.Jiří MATUŠEK, autorizovaný architekt a kolektiv
612 00 Brno, Palackého 114, IČO: 642 86 703, DIČ: CZ - 60 04 30 64 73

V Brně, červenec 2010

TECH. INFRASTR. - ODKANALIZOVÁNÍ

mřítko 1 : 5000

č.4