

LEGENDA :

HLAVNÍ VÝKRES TECHNICKÁ INFRASTRUKTURA
VODA, PLYN, ELEKTRO

st.stav	návrh	
		NADZEMNÍ VEDENÍ VN 110KV NADZEMNÍ VEDENÍ VN 22KV
		TRAFOSTANICE
		OCHRANNÉ PÁSMO VN A VVN
		RADIORELEOVÁ TRASA
		VEDNÍ VTL PLYNOVODU
		OCHRANNÉ PÁSMO VTL PLYNOVODU
		VEDNÍ STL PLYNOVODU
		REGULAČNÍ STANICE
		VEŘEJNÝ VODOVOD - JIMACÍ ÚZEMÍ
		VEŘEJNÝ VODOVOD - VODOJEM
		VEŘEJNÝ VODOVOD
		VEŘEJNÁ STUDNA, PRAMENIŠTĚ
		ODVODNĚNÍ - MELIORACE PF
		VEŘEJNÝ PROSTOR A DOPRAVNÍ PÁS

	HRANICE ŘEŠENÉHO ÚZEMÍ
	HRANICE ZASTAVĚNÉHO ÚZEMÍ K 1.1.2009
	ZASTAVITELNÉ PLOCHY - NÁVRH

ZÁZNAM O ÚČINNOSTI

SPRÁVNÍ ORGÁN, KTERÝ ÚZEMNÍ PLÁN VYDAL:

Zastupitelstvo obce Ochoz u Tišnova

ČÍSLO JEDNACÍ :

DATUM VYDÁNÍ :

DATUM ÚČINNOSTI :


Oprávněná úřední osoba pořizovatele :

Otisk úředního razítka :


Jméno a příjmení : Ing.arch.Eva ŽÁKOVÁ

Funkce :
Vedoucí oddělení úřad územního plánování
odboru UPSR MěÚ Tišnov

Podpis :

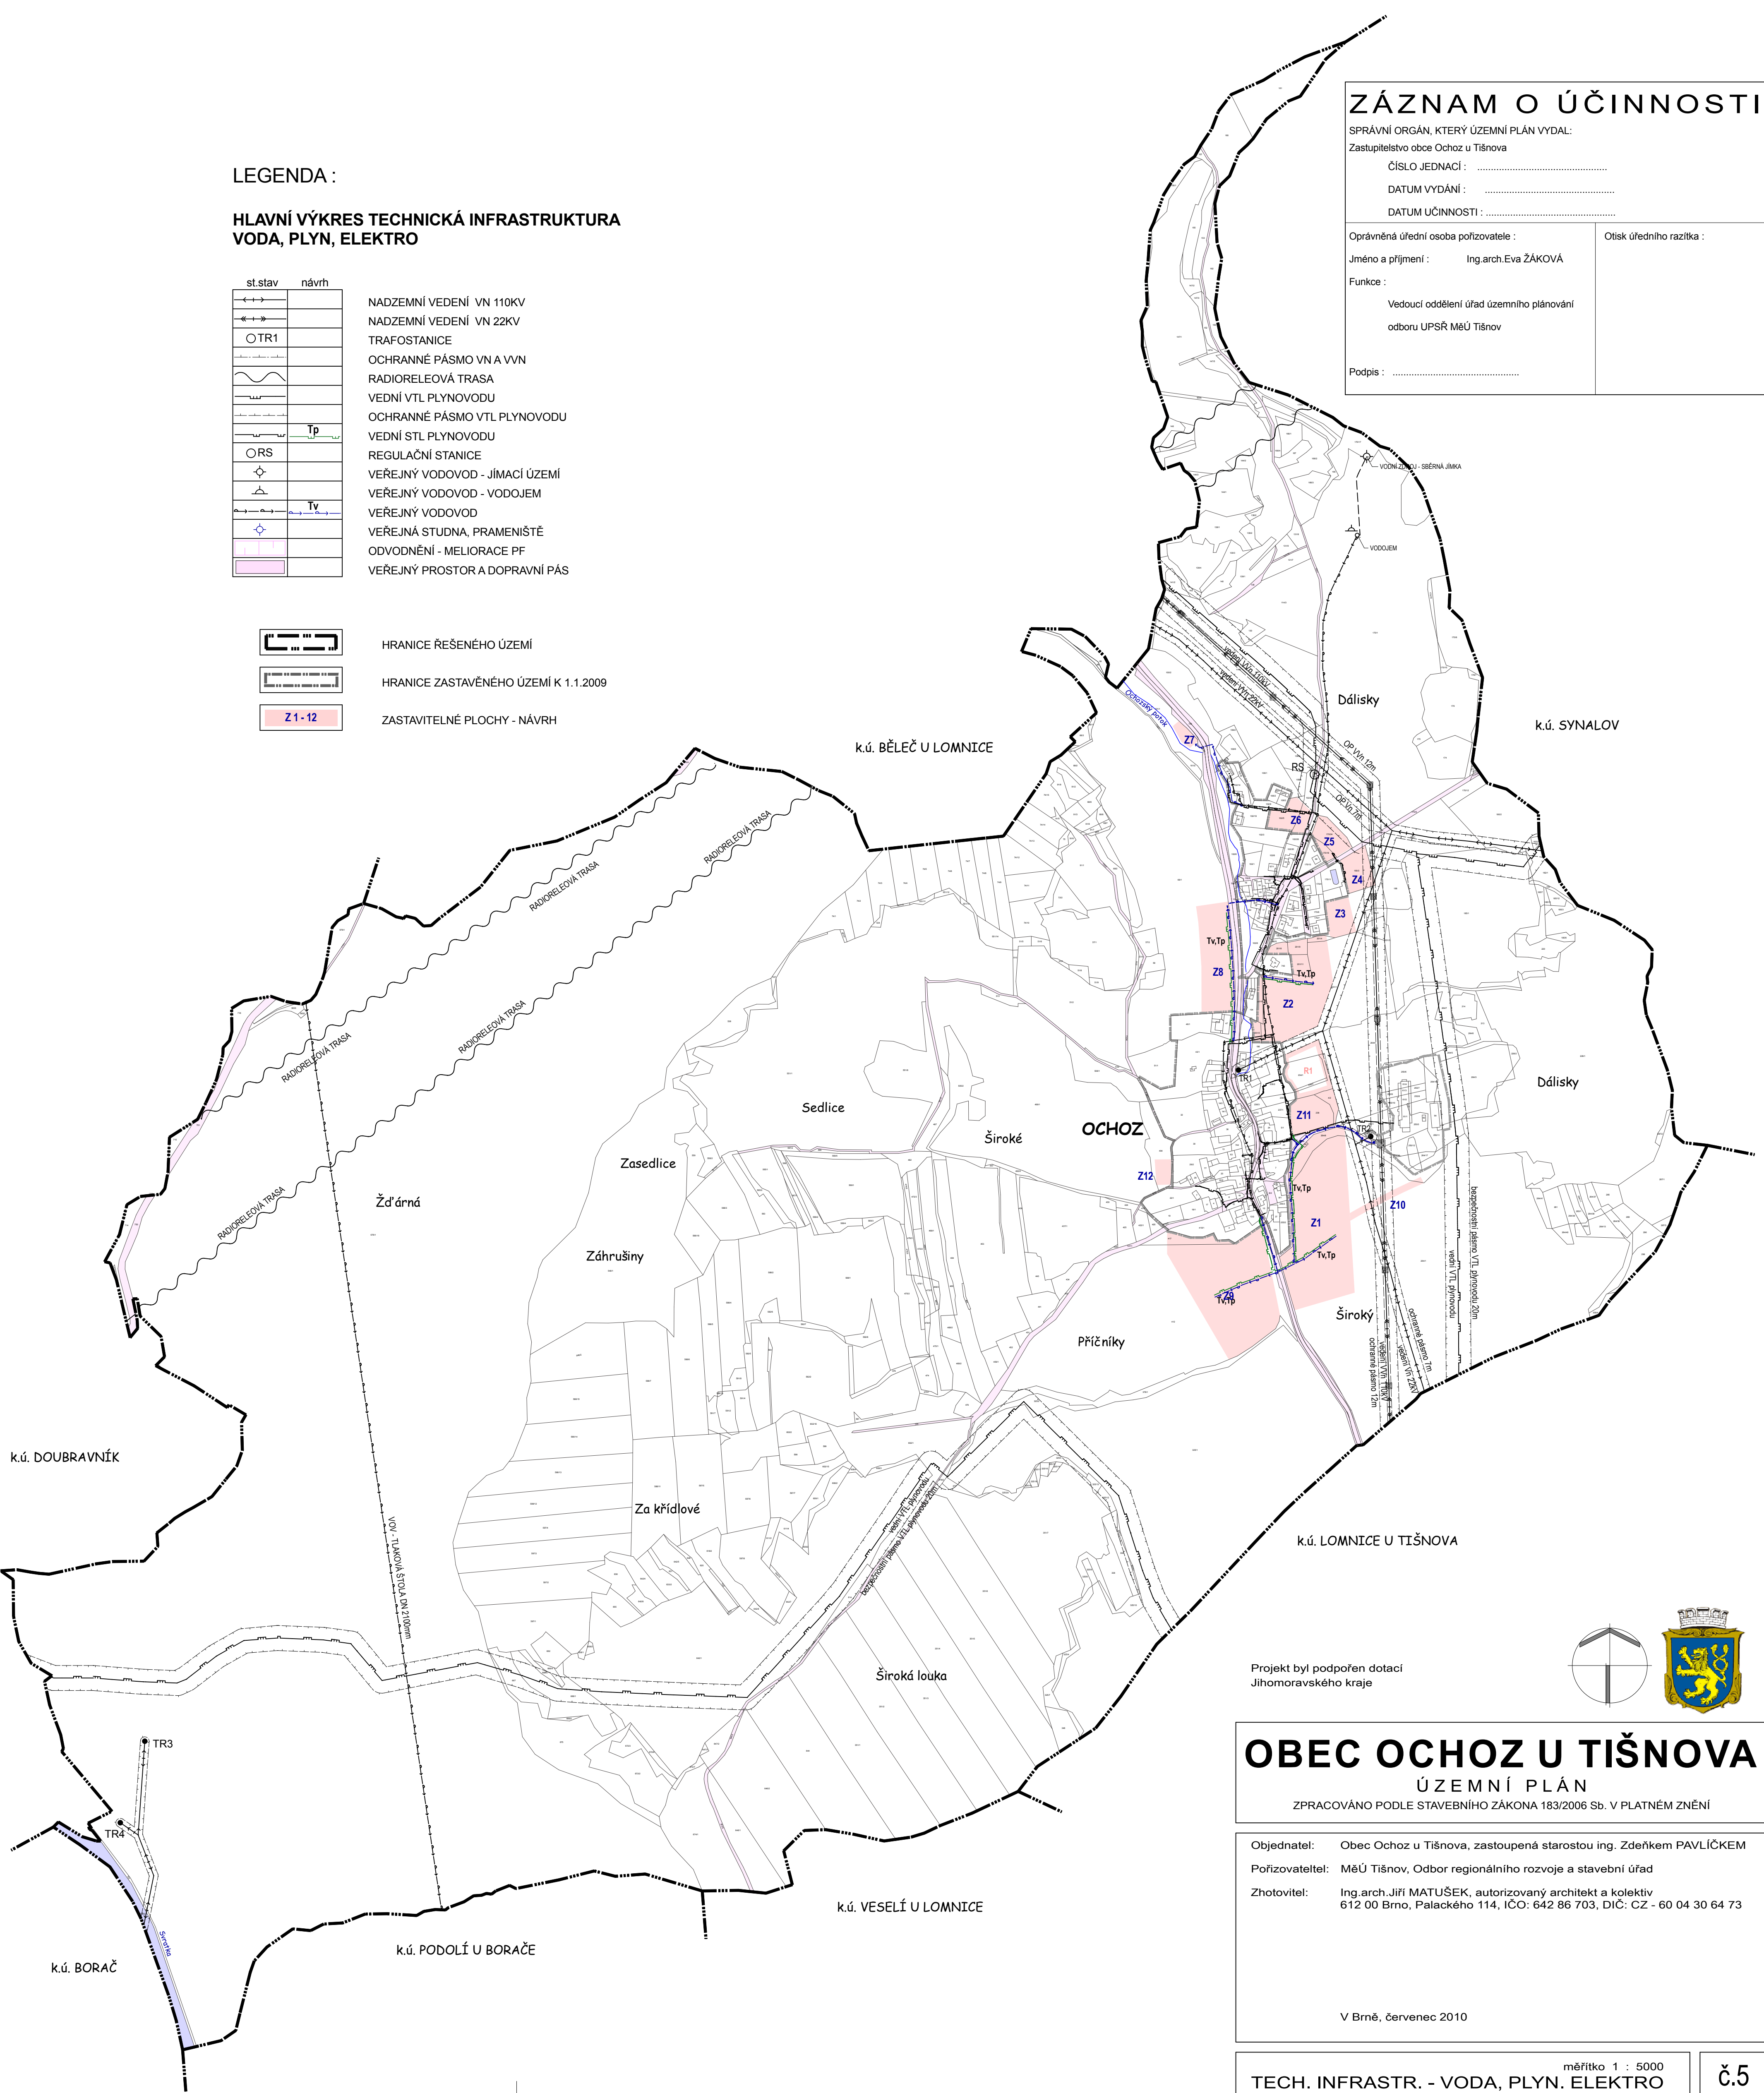

Projekt byl podpořen dotací
Jihomoravského kraje

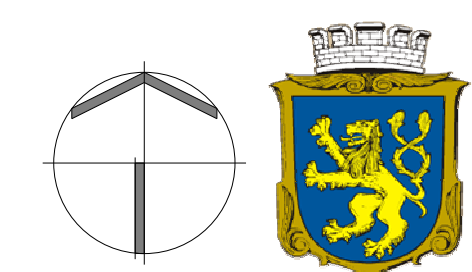

OBEC OCHOZ U TIŠNOVA
ÚZEMNÍ PLÁN

ZPRACOVÁNO PODLE STAVEBNÍHO ZÁKONA 183/2006 Sb. V PLATNÉM ZNĚNÍ

Objednatel: Obec Ochoz u Tišnova, zastoupená starostou ing. Zdeňkem PAVLÍČKEM
Pořizovatel: MěÚ Tišnov, Odbor regionálního rozvoje a stavební úřad
Zhotovitel: Ing.arch.Jiří MATUŠEK, autorizovaný architekt a kolektiv
612 00 Brno, Palackého 114, IČO: 642 86 703, DIČ: CZ - 60 04 30 64 73

V Brně, červenec 2010