


OLŠÍ - ÚZEMNÍ PLÁN - změna č.1

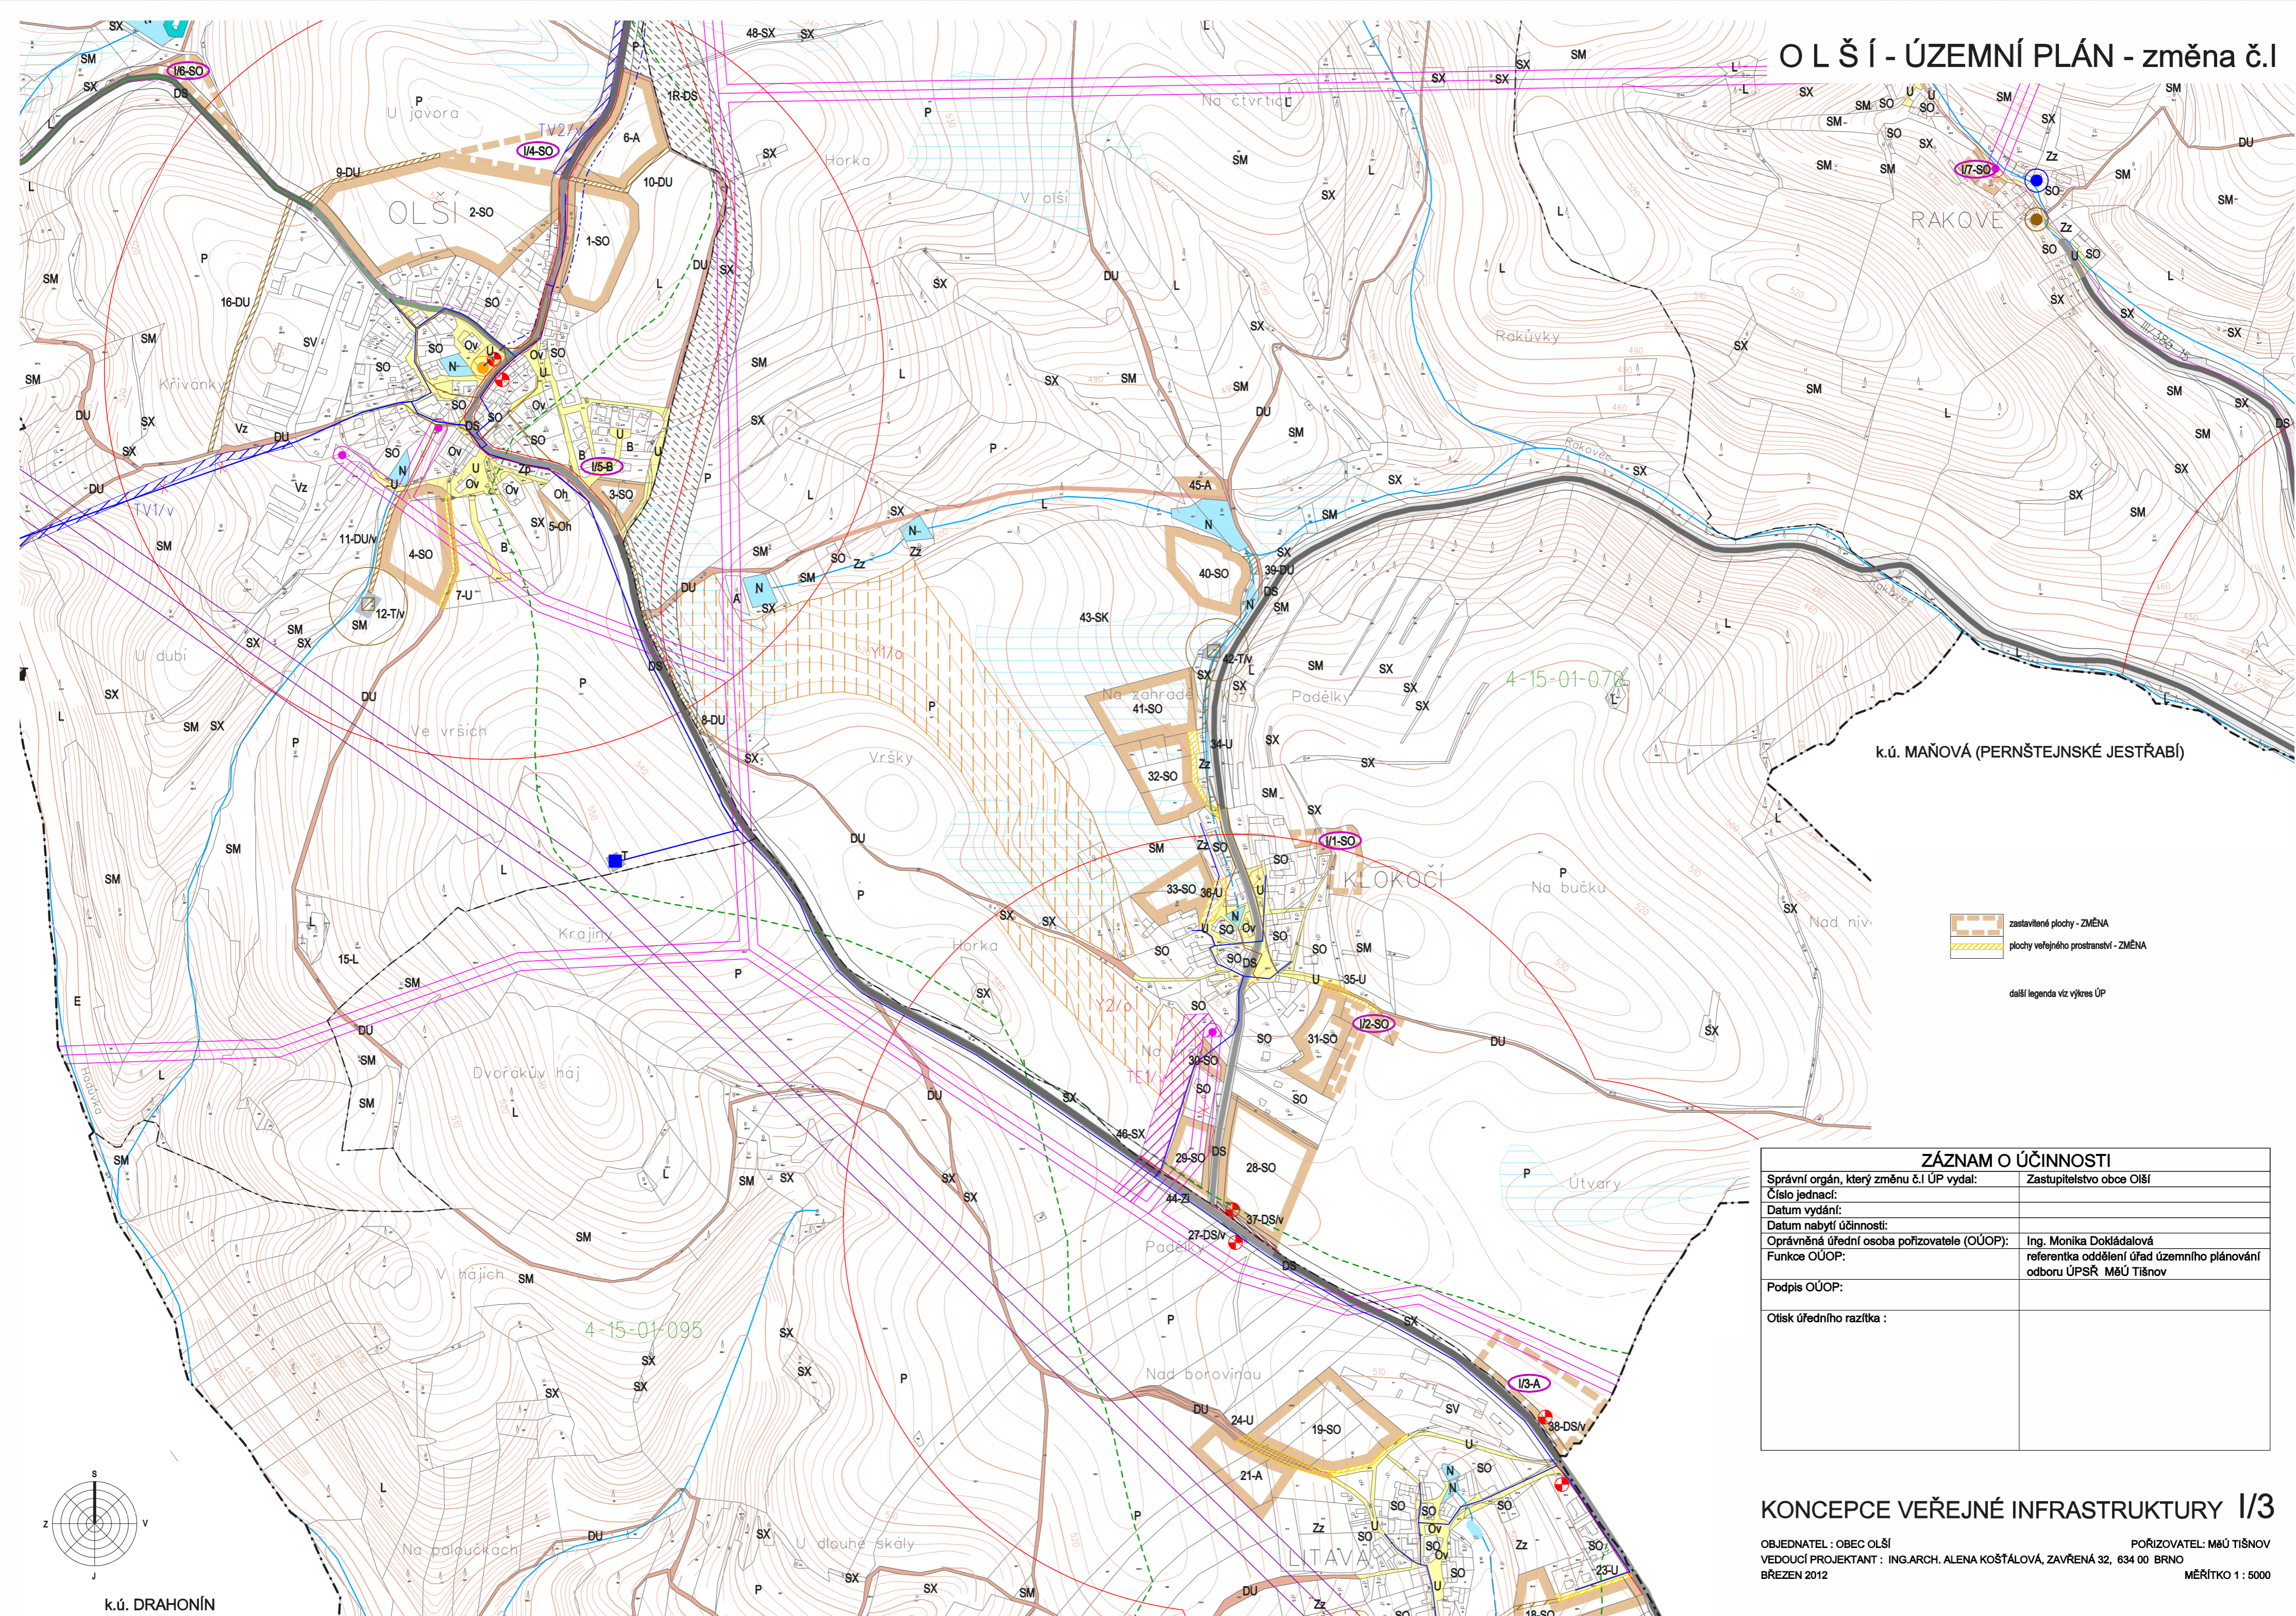


k.ú. MAŇOVÁ (PERNŠTEJNSKÉ JESTŘABÍ)

zastavěné plochy - ZMĚNA
 plochy veřejného prostranství - ZMĚNA
 další legenda viz výkres ÚP

ZÁZNAM O ÚČINNOSTI	
Správní orgán, který změnu č.1 ÚP vydal:	Zastupitelstvo obce Olší
Číslo jednání:	
Datum vydání:	
Datum nabytí účinnosti:	
Oprávněná úřední osoba pořizovatele (OÚOP):	Ing. Monika Dokládlová
Funkce OÚOP:	referentka oddělení úřad územního plánování odboru ÚPSŘ MěÚ Tišnov
Podpis OÚOP:	
Otisk úředního razítka :	

KONCEPCE VEŘEJNÉ INFRASTRUKTURY 1/3

OBJEDNATEL : OBEC OLŠÍ
 VEDOUcí PROJEKTANT : ING.ARCH. ALENA KOŠTÁLOVÁ, ZAVŘENÁ 32, 634 00 BRNO
 BŘEZEN 2012
 POŘIZOVATEL: MěÚ TIŠNOV
 MĚŘÍTKO 1 : 5000

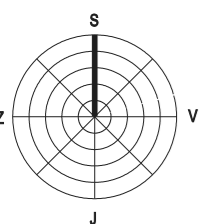

k.ú. DRAHONÍN