



ÚZEMNÍ PLÁN ROHOZEC

ÚPLNÉ ZNĚNÍ PO ZMĚNĚ Č.1

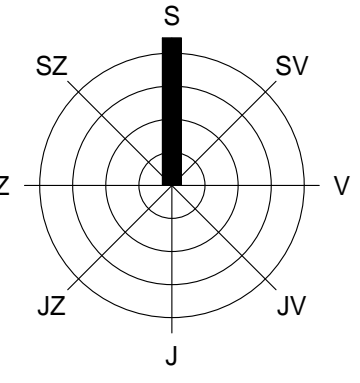

ZÁZNAM O ÚČINNOSTI

Správní orgán, který poslední změnu ÚP vydal:	Zastupitelstvo obce Rohozec
Pořadové číslo poslední změny ÚP:	
Datum nabytí účinnosti poslední změny ÚP:	
Pořizovatel: Městský úřad Třínov Odbor územního plánování	Otisk úředního razítka:
Oprávněná osoba pořizovatele: Jméno: Funkce: Podpis:	

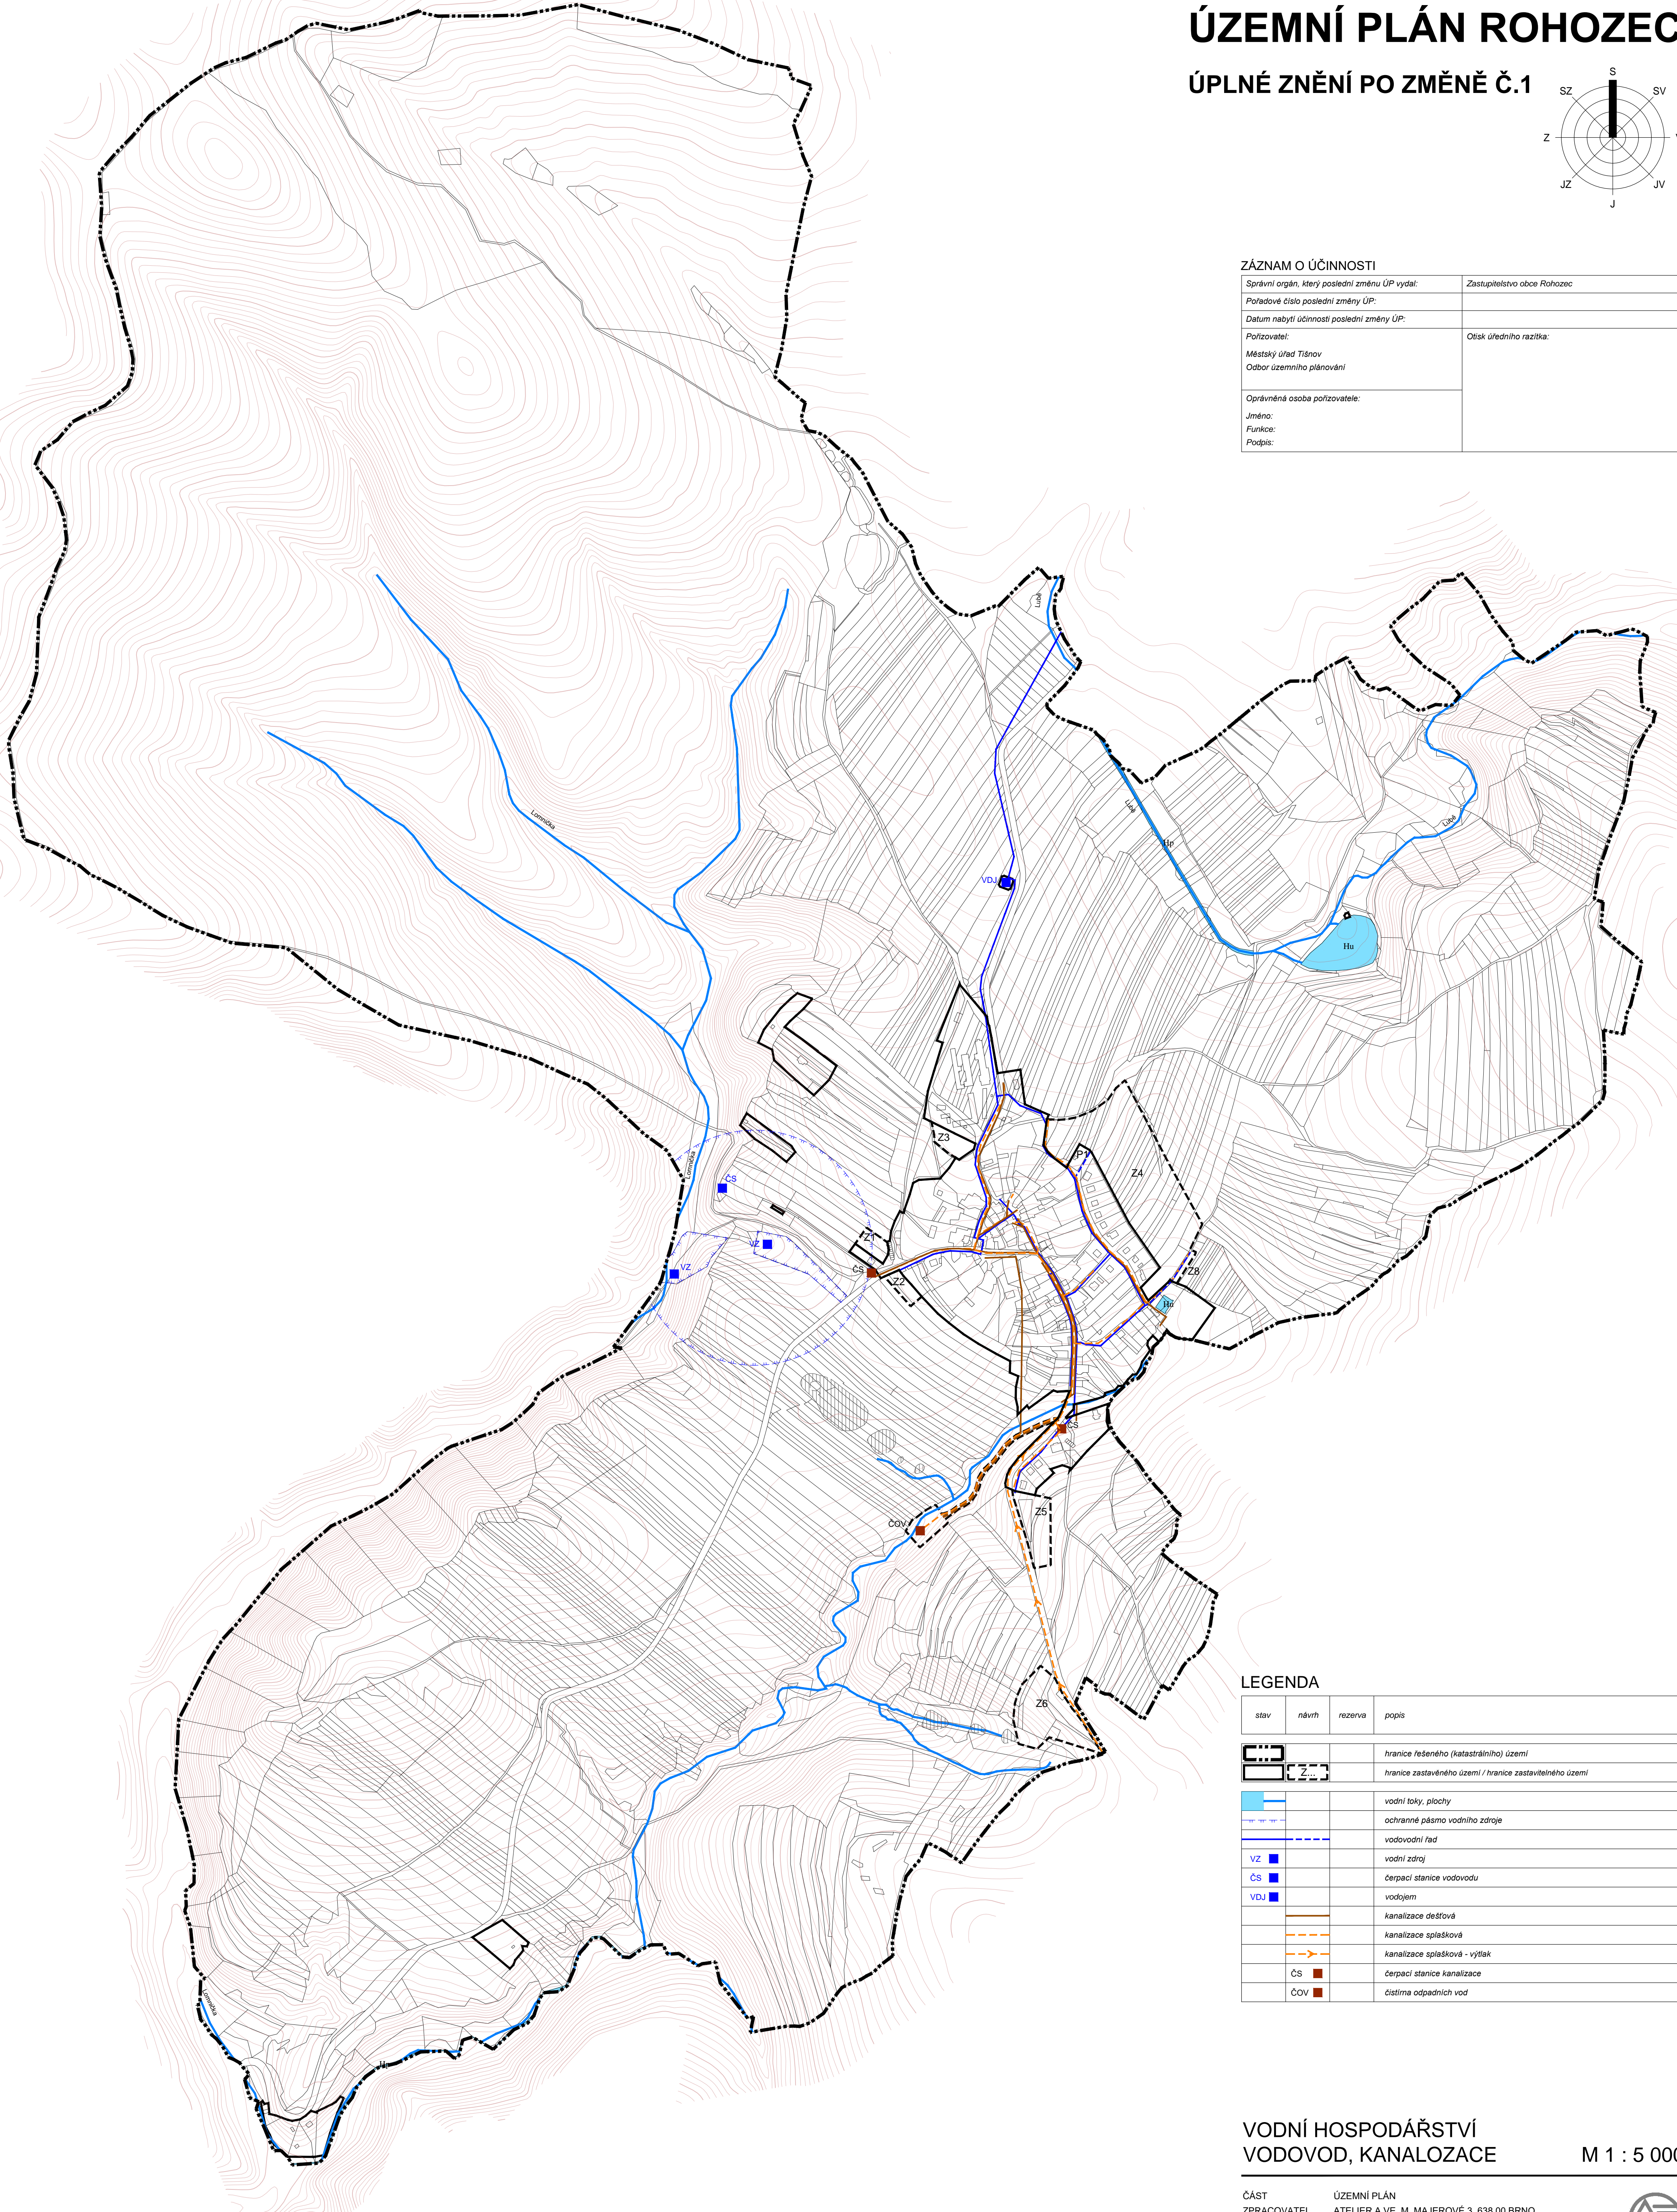

LEGENDA

stav	návrh	rezerva	popis
			hranice řešeného (katastrálního) území
			hranice zastavěného území / hranice zastavitelného území
			vodní toky, plochy
			ochranné pásmo vodního zdroje
			vodovodní řad
			vodní zdroj
			čerpací stanice vodovodu
			vodojem
			kanalizace dešťová
			kanalizace splašková
			kanalizace splašková - výtlak
			čerpací stanice kanalizace
			čistírna odpadních vod

VODNÍ HOSPODÁŘSTVÍ
VODOVOD, KANALIZACE

M 1 : 5 000

ČÁST
ZPRACOVATEL
OBJEDNATEL
DATUM

ÚZEMNÍ PLÁN
ATELIER A.VE. M. MAJEROVÉ 3, 638 00 BRNO
TEL: +420 604 215 144, e-mail: a.ve.studio@volny.cz
ING. ARCH. ŠTĚPÁN KOČIŠ (ZÁSTUPCE),
ING. ARCH. HELENA KOČIŠOVÁ
OBEC ROHOZEC, PSČ 679 23
STAROSTA OBCE LUDĚK NOVOTNÝ (ZÁSTUPCE)
ÚNOR 2020



1/4