


ŠERKOVICE


ŘEŠENÍ ÚZEMNÍHO PLÁNU

M 1 : 5 000

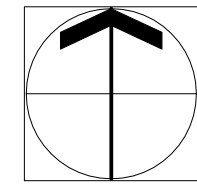

GRAFICKÁ LEGENDA

stabilizované plochy	plochy změn	plochy rezerv	
			zástavba obce
			síť komunikací
			venkovní VN vedení
			objekt na VN vedení - trafostanice
			ochranné pásmo venkovního VN vedení
			ochranné pásmo objektů na VN vedení
			STL plynovod
			radioreléová trasa
			koridory radioreléových směrů AČR
			hranice katastru

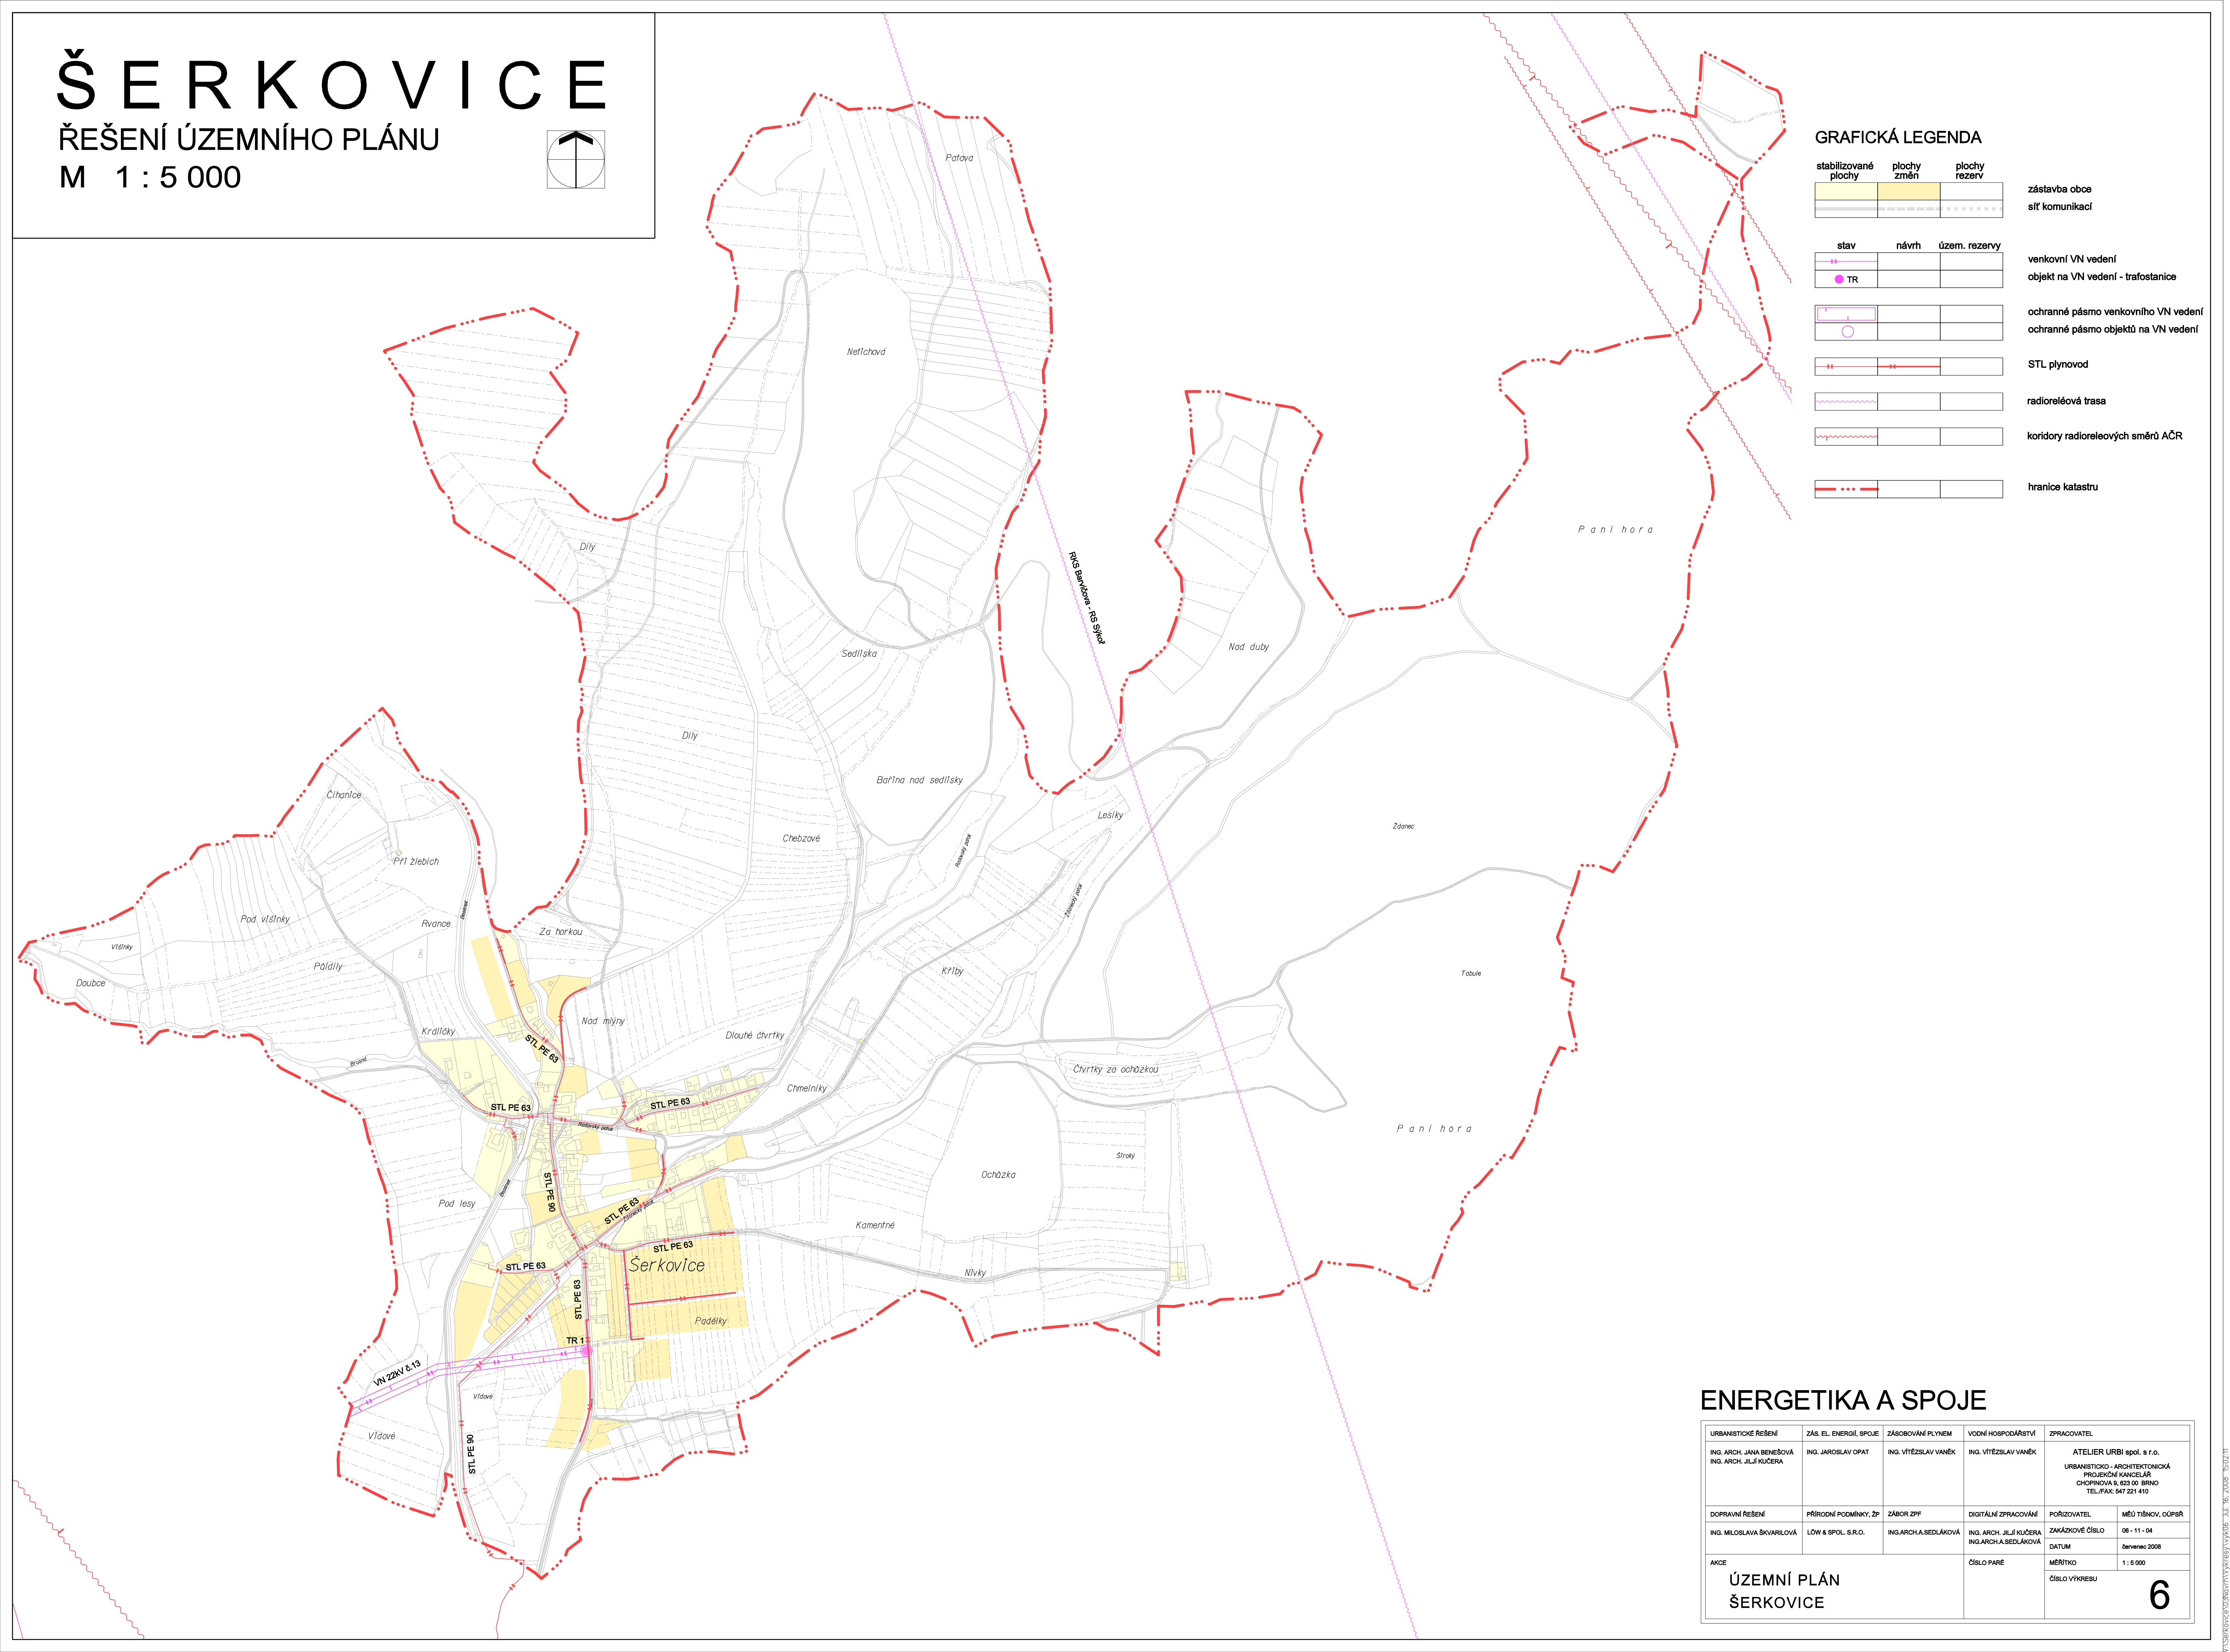

ENERGETIKA A SPOJE

URBANISTICKÉ ŘEŠENÍ ING. ARCH. JANA BENEŠOVÁ ING. ARCH. JILJI KUČERA	ZÁS. EL. ENERGIÍ, SPOJE ING. JAROSLAV OPAT	ZÁSOBOVÁNÍ PLYNEM ING. VÍTĚZSLAV VANĚK	VODNI HOSPODÁŘSTVÍ ING. VÍTĚZSLAV VANĚK	ZPRACOVATEL ATELIER URBI spol. s r.o. URBANISTICKO - ARCHITECTONICKÁ PROJEKČNÍ KANCELÁŘ CHOPINOVA 9, 623 00 BRNO TEL./FAX: 547 221 410
DOPRAVNÍ ŘEŠENÍ ING. MILOSLAVA ŠKVARLOVÁ	PŘÍRODNÍ PODMÍNKY, ŽP LÓW & SPOL. S.R.O.	ZÁBOR ŽPF ING. ARCH. A. SEDLÁKOVÁ	DIGITÁLNÍ ZPRACOVÁNÍ ING. ARCH. JILJI KUČERA ING. ARCH. A. SEDLÁKOVÁ	POŘIZOVATEL MĚÚ TÍŠKOV, OÚPSR ZAKÁZKOVÉ ČÍSLO 06 - 11 - 04 DATUM červenec 2008
AKCE ÚZEMNÍ PLÁN ŠERKOVICE			ČÍSLO PARE	MĚŘÍTKO 1 : 5 000 ČÍSLO VÝKRESU 6

ŠERKOVICE ÚZEMNÍ PLÁN ŘEŠENÍ VÝKRES 06 - 11 - 04