


ŠTĚPÁNOVICE

ÚZEMNÍ PLÁN


M 1 : 5 000

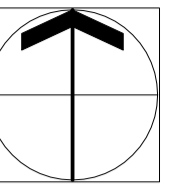

GRAFICKÁ LEGENDA

stav	návrh	územ. rezerva

- zástavba obce
- dopravní infrastruktura - drážní
- plochy vodní a vodohospodářské
- síť komunikací
- vodovodní přivaděč - Vírský oblastní vodovod
- vodovodní řad místní
- vodovod užitkový do farmy ZD
- odpad VOV
- vodní zdroj (JÚ - jímací území)
- vodárenský objekt
(ČS - čerp. stanice, ATS - tlak. stanice)
- provozní pásmo pro údržbu vodního toku
- ochranné pásmo vodního zdroje II. stupně
- ochranné pásmo vodního zdroje III. stupně = celé k.ú.
- hranice katastru

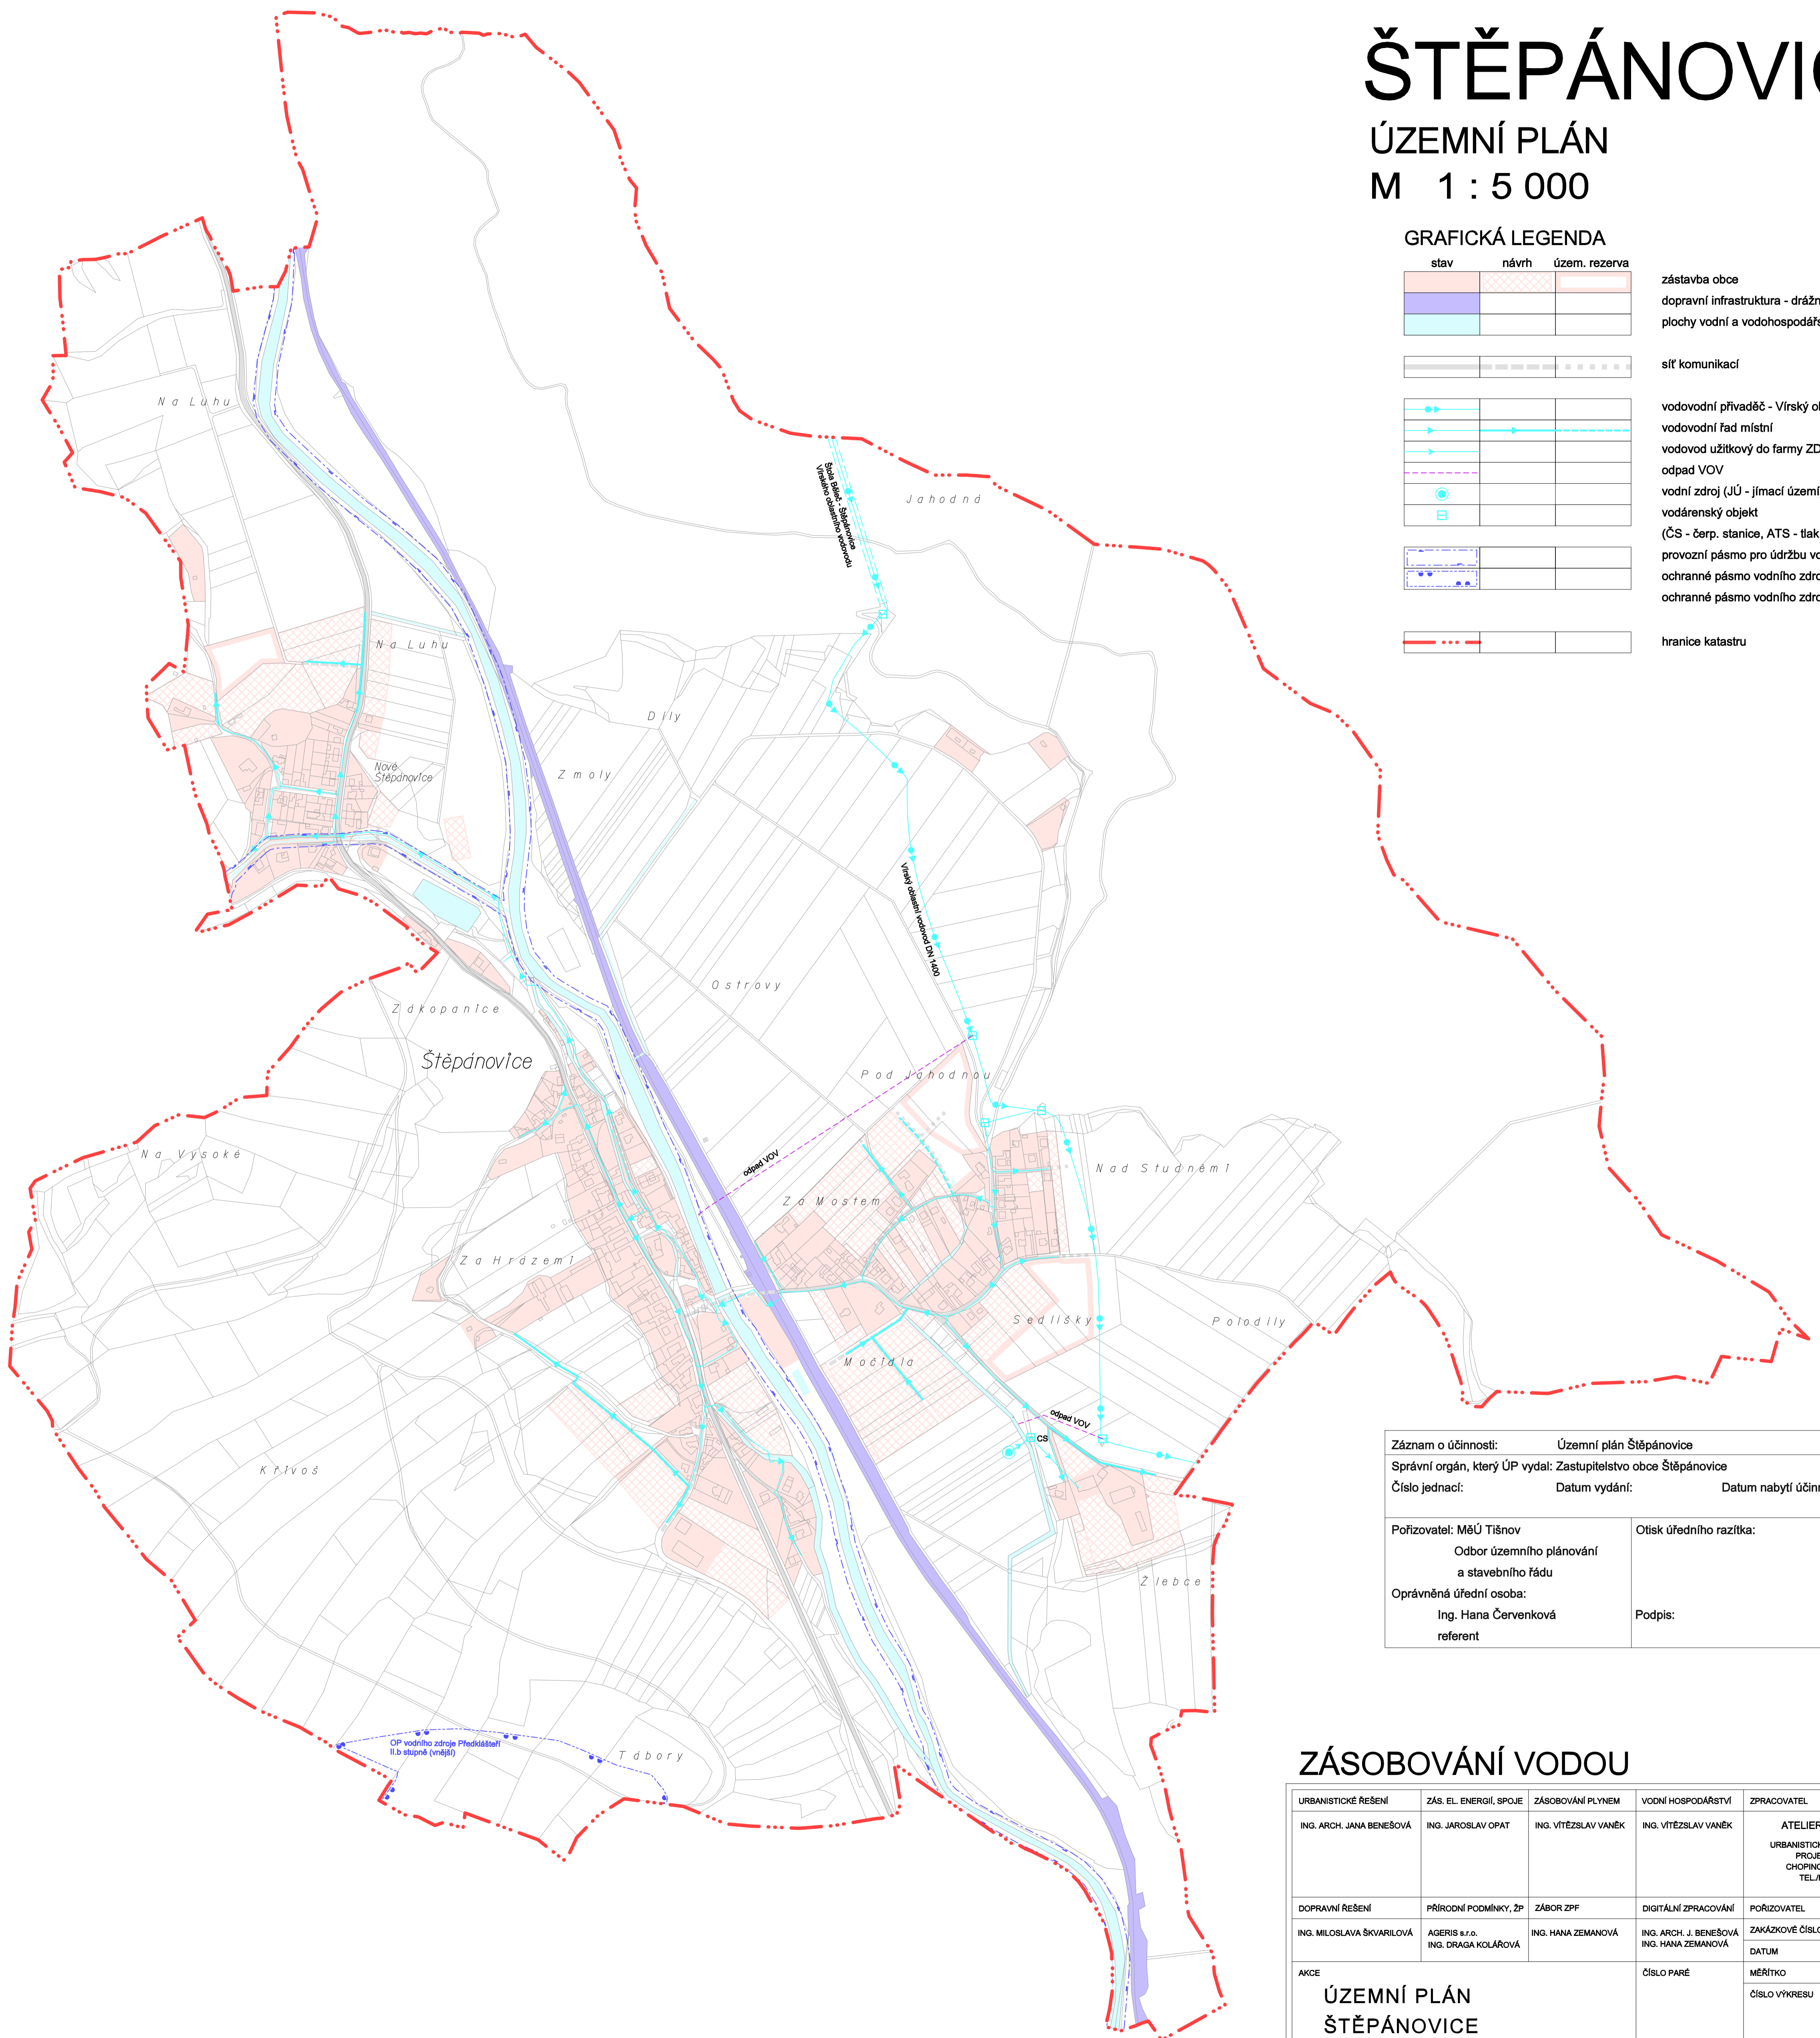

Záznam o účinnosti:	Územní plán Štěpánovice	
Správní orgán, který ÚP vydal:	Zastupitelstvo obce Štěpánovice	
Číslo jednací:	Datum vydání:	Datum nabytí účinnosti:
Pořizovatel: MěÚ Tišnov Odbor územního plánování a stavebního řádu	Otisk úředního razítka:	
Oprávněná úřední osoba: Ing. Hana Červenková referent	Podpis:	

ZÁSOBOVÁNÍ VODOU

URBANISTICKÉ ŘEŠENÍ	ZÁS. EL. ENERGIÍ, SPOJE	ZÁSOBOVÁNÍ PLYNEM	VODNÍ HOSPODÁŘSTVÍ	ZPRACOVATEL	
ING. ARCH. JANA BENEŠOVÁ	ING. JAROSLAV OPAT	ING. VÍTĚZSLAV VANĚK	ING. VÍTĚZSLAV VANĚK	ATELIER URBI spol. s r.o. URBANISTICKO - ARCHITEKTONICKÁ PROJEKČNÍ KANCELÁŘ CHOPINOVA 9, 623 00 BRNO TEL./FAX: 547 221 410	
DOPRAVNÍ ŘEŠENÍ	PŘÍRODNÍ PODMÍNKY, ŽP	ZÁBOR ZPF	DIGITÁLNÍ ZPRACOVÁNÍ	POŘIZOVATEL	OUČPSŘ MMÚ Tišnov
ING. MILOSLAVA ŠKVARILOVÁ	AGERIS s.r.o. ING. DRAGA KOLÁŘOVÁ	ING. HANA ZEMANOVÁ	ING. ARCH. J. BENEŠOVÁ ING. HANA ZEMANOVÁ	ZAKÁZKOVÉ ČÍSLO	05 - 05 - 06
AKCE	ÚZEMNÍ PLÁN ŠTĚPÁNOVICE		ČÍSLO PARÉ	MĚŘÍTKO	1 : 5 000
				ČÍSLO VÝKRESU	5

ŠTĚPÁNOVICE ÚZEMNÍ PLÁN VÝKRES VVK - ŠEB. 13. ZD. 2011 - 16.03.17