


# ŠTĚPÁNOVICE

## ÚZEMNÍ PLÁN

### M 1 : 5 000

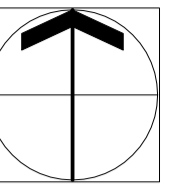

#### GRAFICKÁ LEGENDA

stav	návrh	územ. rezerva


zastavěné území obce  
dopravní infrastruktura - drážní  
plochy vodní a vodohospodářské  
sítě komunikací

venkovní VVN vedení  
venkovní VN vedení  
objekt na VN vedení - trafostanice sloupová  
ochranné pásmo venkovního VVN vedení  
ochranné pásmo venkovního VN vedení  
ochranné pásmo objektů na VN vedení

dálkový kabel  
dálkový kabel ke zrušení  
radioreléová trasa

STL plynovod  
NTL plynovod  
regulační stanice plynu

hranice katastru

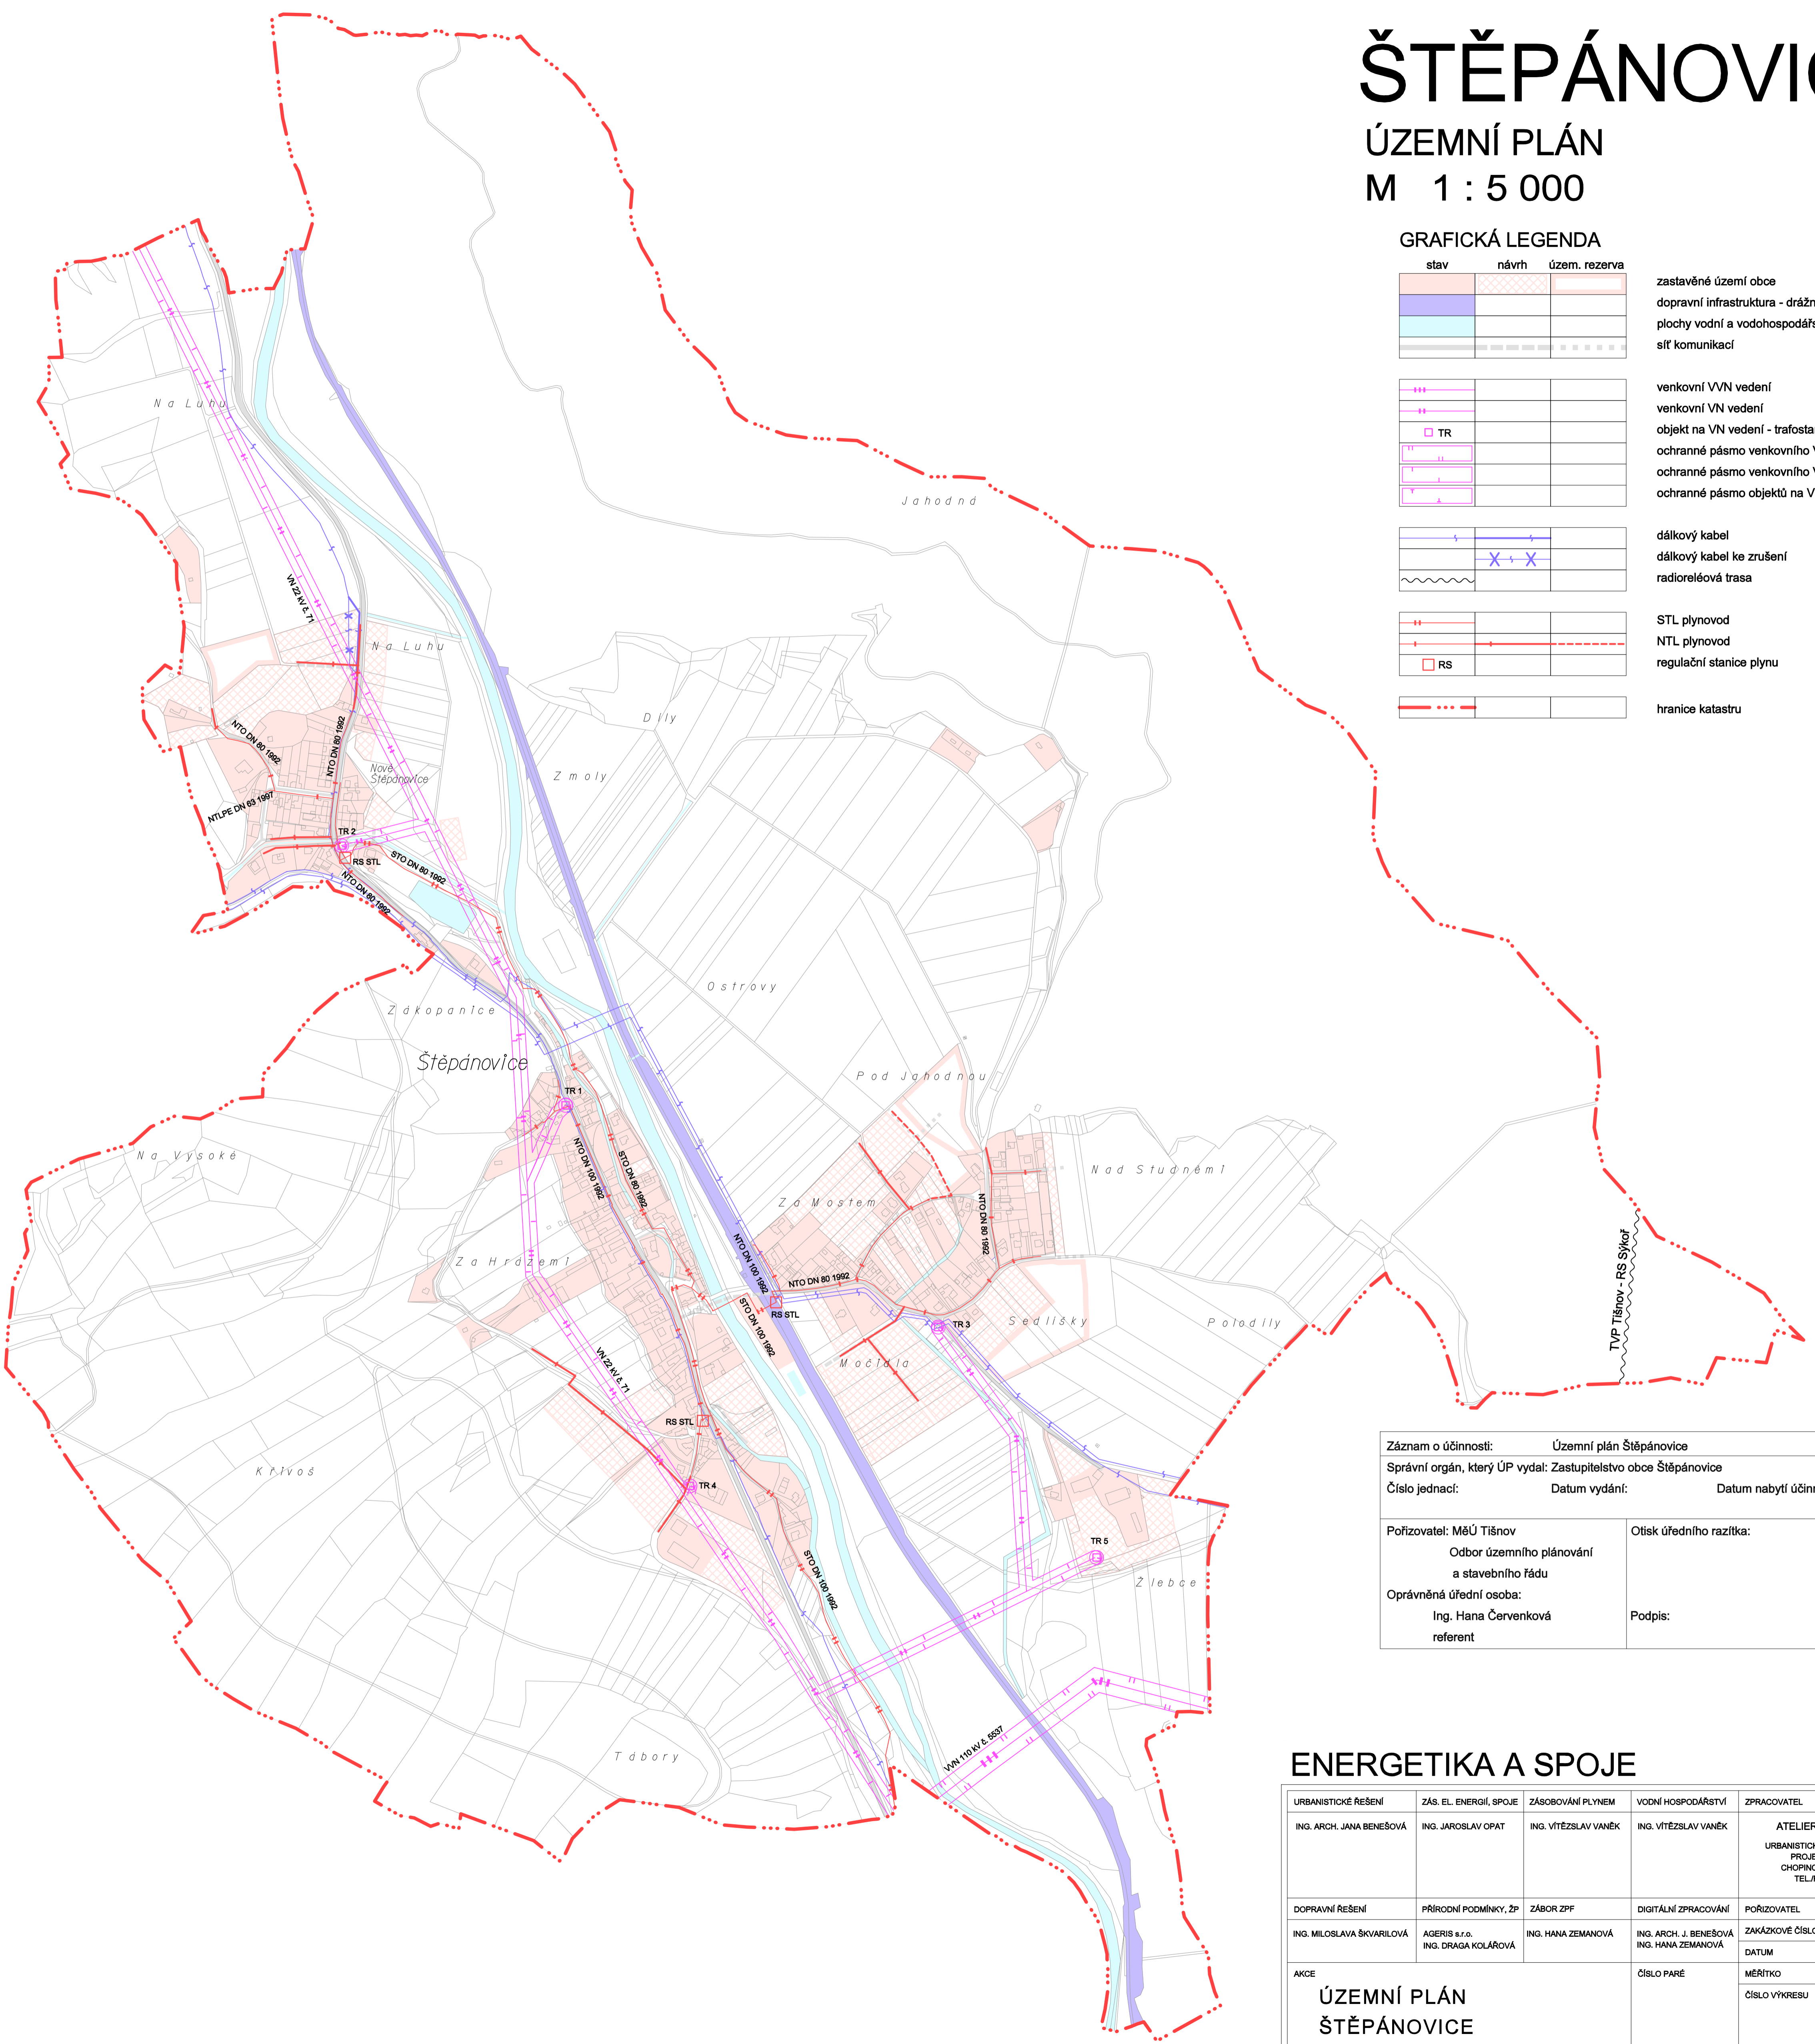

Záznam o účinnosti:	Územní plán Štěpánovice	
Správní orgán, který ÚP vydal:	Zastupitelstvo obce Štěpánovice	
Číslo jednací:	Datum vydání:	Datum nabytí účinnosti:
Pořizovatel: MěÚ Tišnov Odbor územního plánování a stavebního řádu	Otisk úředního razítka:	
Oprávněná úřední osoba: Ing. Hana Červenková referent	Podpis:	

#### ENERGETIKA A SPOJE

URBANISTICKÉ ŘEŠENÍ	ZÁS. EL. ENERGIÍ, SPOJE	ZÁSOBOVÁNÍ PLYNEM	VDNÍ HOSPODÁŘSTVÍ	ZPRACOVATEL
ING. ARCH. JANA BENEŠOVÁ	ING. JAROSLAV OPAT	ING. VÍTĚZSLAV VANĚK	ING. VÍTĚZSLAV VANĚK	ATELIER URBI spol. s r.o. URBANISTICKO - ARCHITEKTONICKÁ PROJEKČNÍ KANCELÁŘ CHOPINOVA 9, 623 00 BRNO TEL./FAX: 547 221 410
DOPRAVNÍ ŘEŠENÍ	PŘÍRODNÍ PODMÍNKY, ŽP	ZÁBOR ZPF	DIGITÁLNÍ ZPRACOVÁNÍ	POŘIZOVATEL
ING. MILOSLAVA ŠKVARILOVÁ	AGERIS s.r.o. ING. DRAGA KOLÁŘOVÁ	ING. HANA ZEMANOVÁ	ING. ARCH. J. BENEŠOVÁ ING. HANA ZEMANOVÁ	OUČPSŘ MĚÚ Tišnov
AKCE	ÚZEMNÍ PLÁN ŠTĚPÁNOVICE		ČÍSLO PARÉ	ZAKÁZKOVÉ ČÍSLO DATUM MĚŘÍTKO ČÍSLO VÝKRESU
				05 - 05 - 06 září 2011 1 : 5 000 <b>6</b>

ŠTĚPÁNOVICE ÚZEMNÍ PLÁN VÝKRES VÝK. ŠEB. 13. Z. 2011 16/10/24