


# SYNALOV

## ÚZEMNÍ PLÁN

ZÁZNAM O ÚČINNOSTI		Úřední razítko:
Vydávající orgán:	Zastupitelstvo obce Synalov	
číslo jednací:	04/08	
datum vydání:	10.7.2008	
datum nabytí účinnosti:	28.7.2008	
Poživovatel	Městský úřad Tišnov	
oprávněná úřední osoba:	Ing. arch. Eva Žáková	
funkce:	vedoucí oddělení úřadu územního plánování odboru ÚPSŘ MěÚ Tišnov	
podpis:	.....	

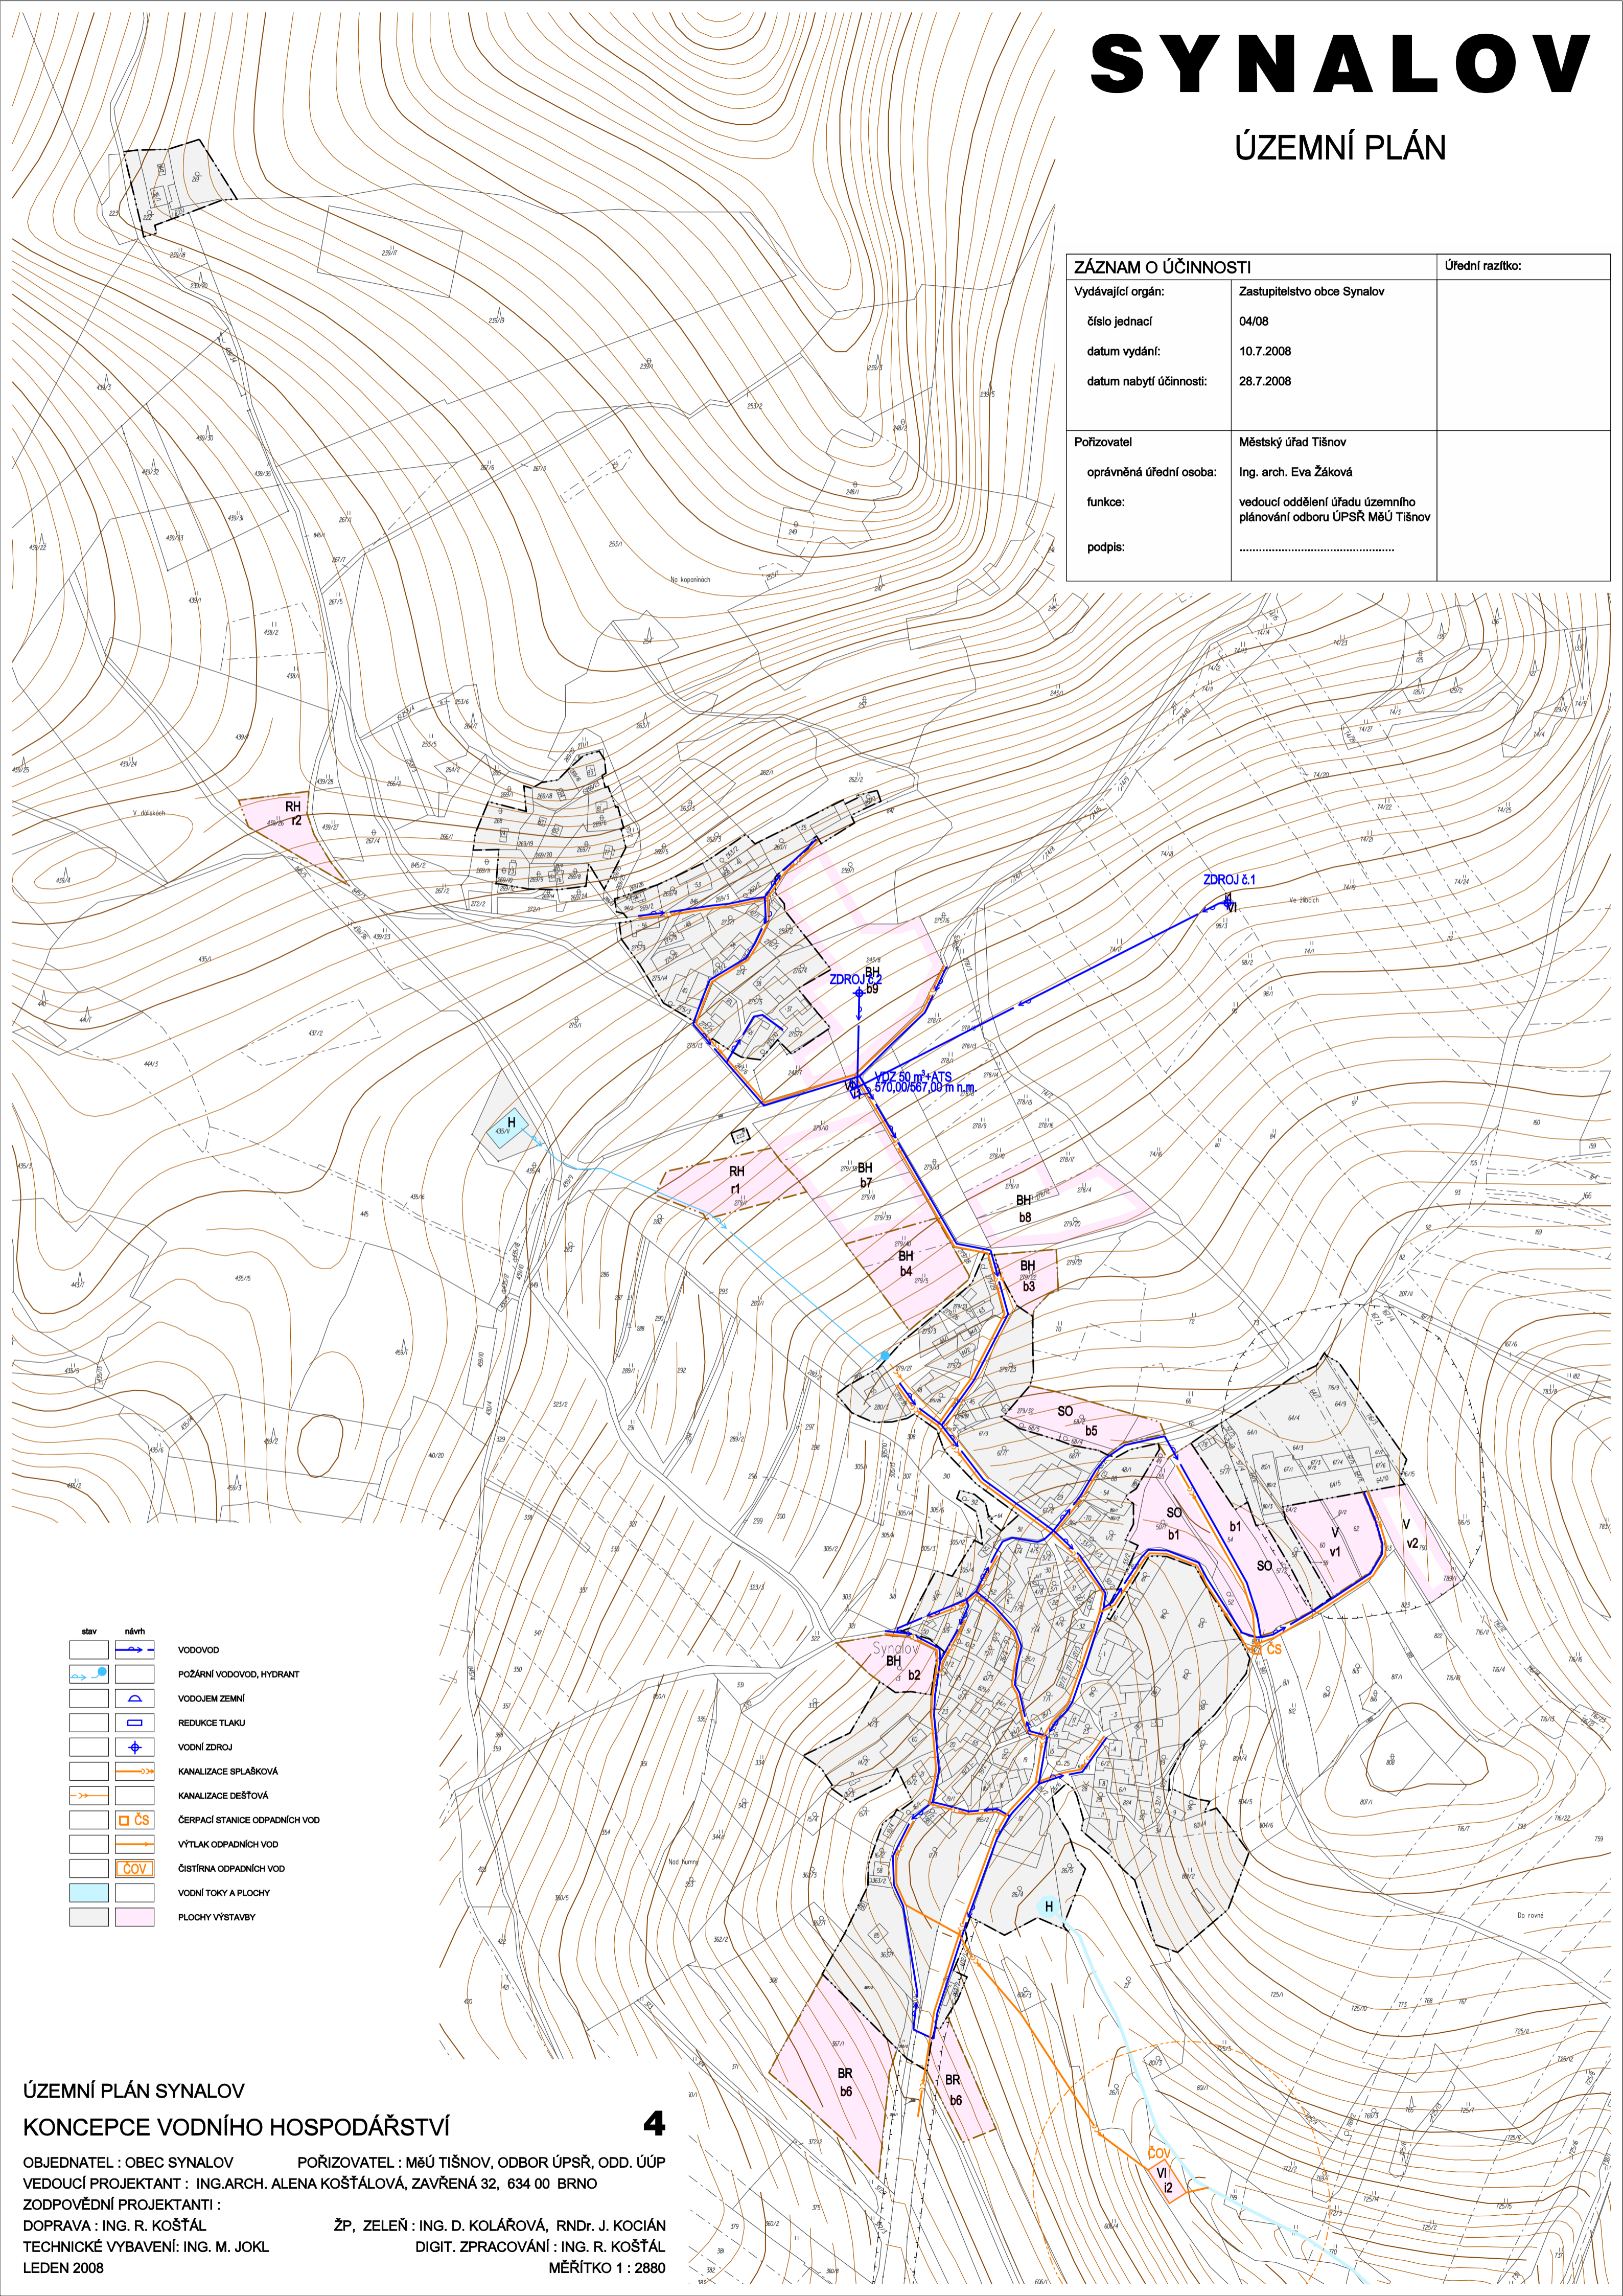

### ÚZEMNÍ PLÁN SYNALOV KONCEPCE VODNÍHO HOSPODÁŘSTVÍ

4

OBJEDNATEL : OBEC SYNALOV  
VEDOUČÍ PROJEKTANT : ING.ARCH. ALENA KOŠŤALOVÁ, ZAVŘENÁ 32, 634 00 BRNO  
ZODPOVĚDNÍ PROJEKTANTI :  
DOPRAVA : ING. R. KOŠŤÁL  
TECHNICKÉ VYBAVENÍ : ING. M. JOKL  
LEDEN 2008

POŘIZOVATEL : MěÚ TIŠNOV, ODBOR ÚPSŘ, ODD. ÚÚP  
ŽP, ZELEŇ : ING. D. KOLÁŘOVÁ, RNDR. J. KOCIÁN  
DIGIT. ZPRACOVÁNÍ : ING. R. KOŠŤÁL  
MĚŘÍTKO 1 : 2880