
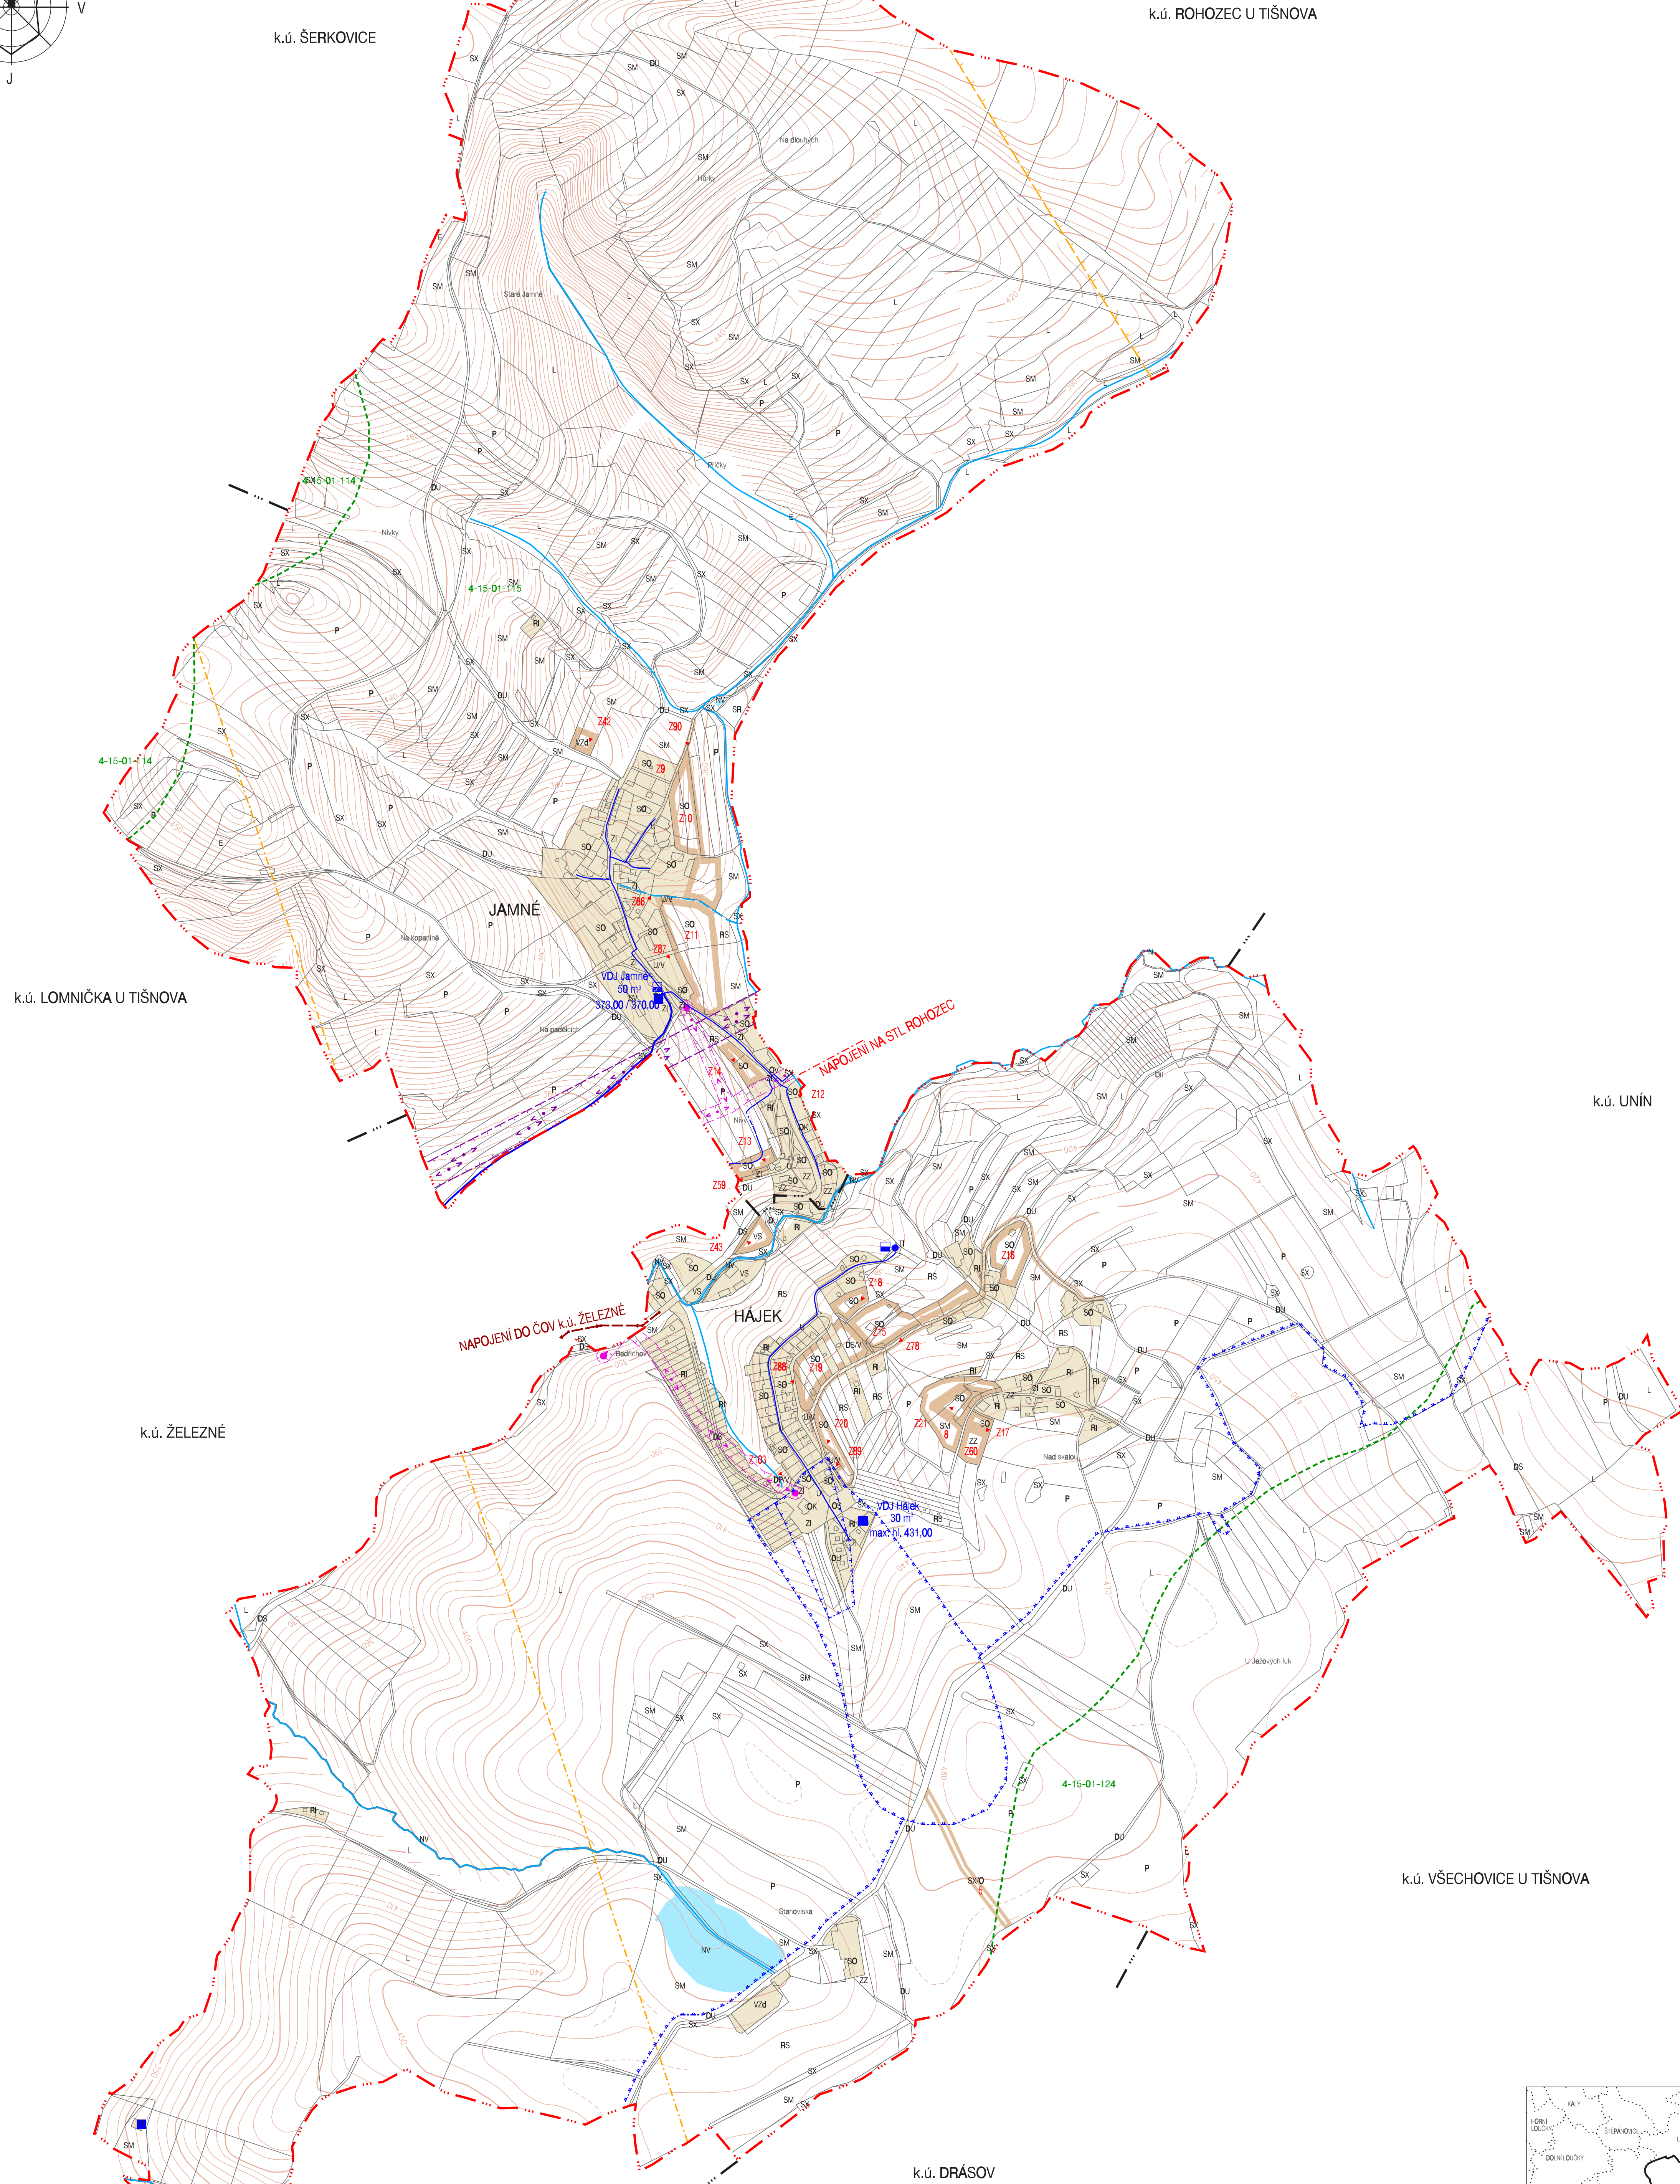


TIŠNOV

části JAMNÉ HÁJEK, HAJÁNKY

ÚZEMNÍ PLÁN

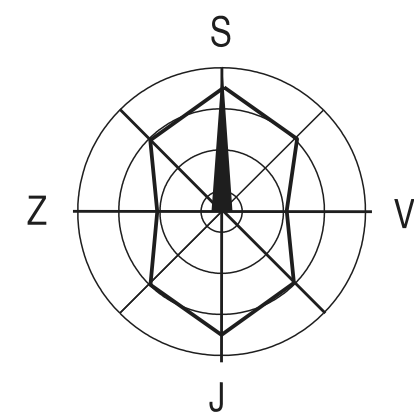

TECHNICKÁ INFRASTRUKTURA	
Zásobování vodou, zásobování el. energií, plynem, spoje	
— · — · — ·	hranice řešeného území
— · — · — ·	hranice katastrálního území
■	zastavěné území
■	Z1 zastavěné plochy
■	veřejná prostranství a plochy pro dopravu
—	vodovodní řad - hlavní
—	vodovodní řad
■	vodojemy, čerpací stanice vodárenská
◆	vodní zdroj
— · — · — ·	ochranné pásmo vodního zdroje II. stupně - vnitřní
— · — · — ·	ochranné pásmo vodního zdroje II. stupně - vnější
■	vodní plochy
—	vodní toky otevřené
— · — · — ·	hranice rozvodu
4-13-01-038	číslo povodí
— · — · — ·	nadzemní vedení vln 110 kV
— · — · — ·	ochranné pásmo nadzemního vedení vln 110 kV
— · — · — ·	nadzemní vedení vn
— · — · — ·	ochranné pásmo nadzemního vedení vn
●	sloupová trafostanice
— · — · — ·	dálkový optický kabel
— · — · — ·	trasa radioreléového paprsku
— · — · — ·	ochranné pásmo elektronického komunikačního zařízení

ZÁZNAM O ÚČINNOSTI		
Správní orgán, který ÚP vydal:	Zastupitelstvo města Tíšnova	
Datum nabytí účinnosti (ÚP):		
Oprávněná úřední osoba pořizovatele:	Městský úřad Tíšov odbor územního plánování	Úřední razítko:
Jméno a příjmení:	Ing. Hana Červenková	
Podpis:		
Funkce:	referent odboru	

Zhotovitel:	Urbanistické středisko Brno spol. s r.o.	Razítko:
Jméno a příjmení:	Ing. arch. Alena Palacká	
Funkce:	Hlavní projektant	
Podpis:		

PŘÍLOHA B : OPATŘENÍ OBECNÉ POVAHY

JAMNÉ, HÁJEK, HAJÁNKY

TECHNICKÁ INFRASTRUKTURA
- vodní hospodářství, energetika, spoje

ÚZEMNÍ PLÁN TIŠNOV - ČÁST JAMNÉ, HÁJEK, HAJÁNKY	USB urbanistické středisko brno
EVIDENČNÍ ČÍSLO: 27-001-149	
ZHOTOVITEL: URBANISTICKÉ STŘEDISKO BRNO, SPOL. S R. O.	
PROJEKTANTI: ING. ARCH. A. PALACKÁ, ING. P. VESELY, ING. M. NOVOTNÝ, ING. J. HRNČÍŘ, H. BRYCHTOVÁ	
PORIZOVATEL: MĚSTSKÝ ÚŘAD TIŠNOV	
MĚŘÍTKO: 1:5 000	1,5
DATUM: SRPEN 2016	

